


GRUNNMÝND 1:50

GÓLFHITI 0  
20+25 % 25

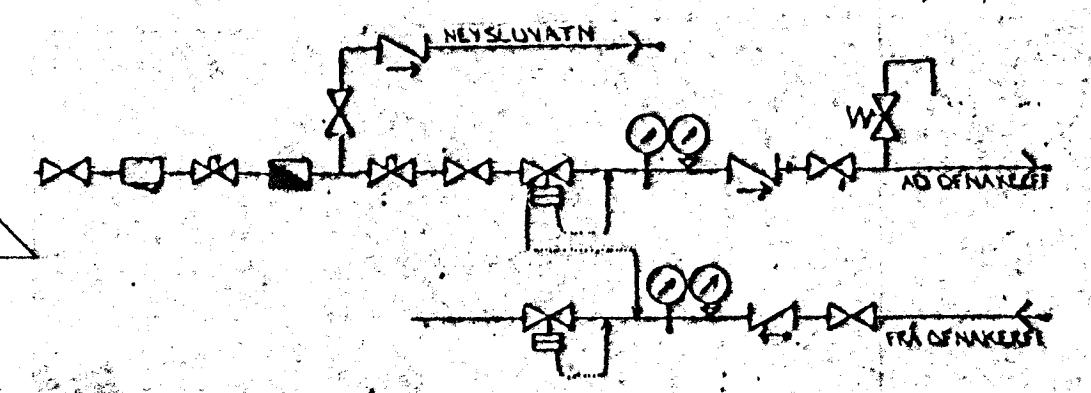

TENGIMYND MELAGR HITAVEITU

**SKÝRINGAR:**

ÖLL TÆKI OG SKÝRINGAR EYU SV. ÍSLENSKUM  
STADLI, 1ST. GR.  
GEST CA 100 / 1200-1300 EYNGEUN MÓ 22 SV.  
BYGGINGARHÁHLETT. EYNGEUNARHÁHLETT VEGGJA 100MM OG FAXI 20 CM  
HITAGNIR SKULU VERA SVARTAR JÄRNPIPUR MEI SKRUFUUM  
TENGISTYKUM OG EYNGEUNAST MEI 20 MM GLEULLAR-  
HÖLUM OG VEJAST MEI PLASTI EDA SÍALPAPPA.  
VATNSLAGNIR SKULU VERA GALVANHÖDAGAR JÄRNPIPUR MEI  
SKRUFUUM, TENGISTYKUM OG EYNGEUNAST BEM HITAGNIR.  
KALDAR PÍPUR OG TENGISTYKKE VEJAST FRIST MEI  
PLASTI EDA SÍALPAPPA.  
Á ALLA ÖFNA KÖM LOFTSKRUFUR STILLITE OG  
SÍALPAPPA ÖFNAR.  
ÖFNAREFTIR SKULU MÍÐAST VÍÐ HITAVEITU Á 140°C.  
ALLAR TENGINGAR Á OG FRÁ ÖFNUM EYU 10MM. NEMA  
ANNARS SE GETIÐ.


BR:	DAGS:	EDU BR:	SIGN:
-----	-------	---------	-------

REYKJAVÍKURVEGUR 16  
HAFNARFIRÐI

GRUNNMÝND HITA OG VATNSLAGNA  
NEÐRI HEDAR

MKV 1:50  
DAGS. JÚLÍ  
VERK NR. 973  
TEIKN NR. 2-01  
HANNAD  
TEIKNAD GSK  
YFIRFARIÐ

Byggingafulltrúi Hafnarfjarðar  
Algreitt þann  
29. DES. 1997  
Sigurbjartur Halldórsson

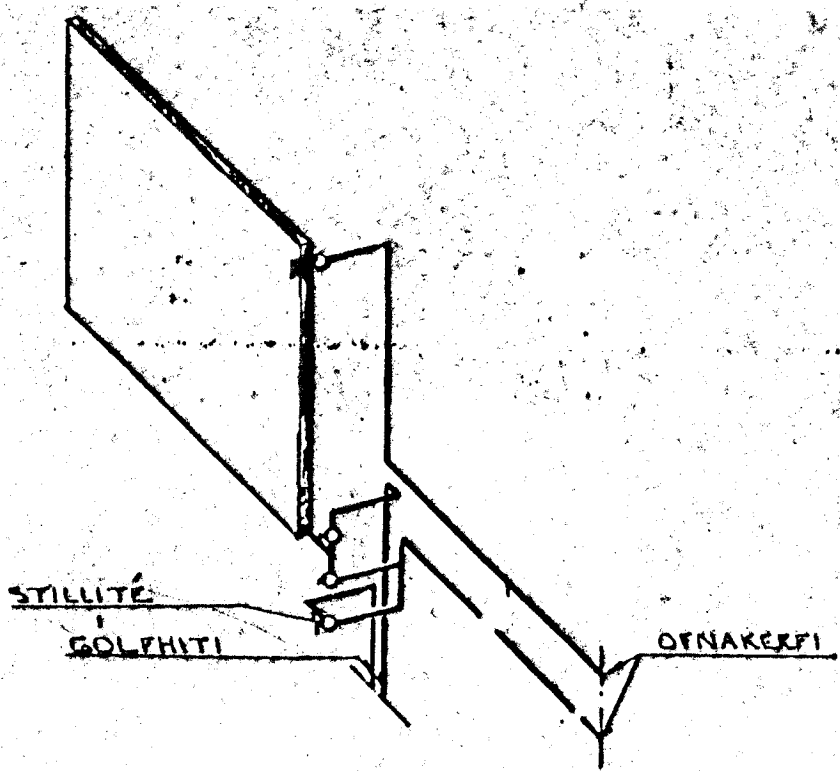

TENGING GÓLFHITA

NO DANFÖR...  
DANFÖR...  
SÁ ÖFNATEIKNINGU.

**TÆKNIPJÓNUSTA**  
**SIGURDAR ÞORLEIFSSONAR ehf**  
STRANDGÖTU 11 • 220 HAFNARFJÖRÐUR • SÍMI 555 4255 • FAX 565 2875