


REYKJAVÍKURVEGUR 16

1. HÆÐ

OFN NR	STADS	HITAT KVAL	LENGD MM	HÆÐ MM	TENGI	GERD VORYL
101	ÞVOTTUR/G		500	500		EINF
102	BAÐ		600	600		EINF
103	STOFA		2100	600		TVÖF
104	STOFA		800	280		EINF
105	SKALI		1000	700		PREF
106	ANDD		500	600		TVÖF
107	HJÓN		2100	500		EINF
108	GEYMSLA		500	700		EINF
109	BAÐ		500	600		EINF
110	ANDD		500	700		EINF
111	STOFA		1600	500		TVÖF
112	HJÓN		1000	700		TVÖF

SAMTALS 0

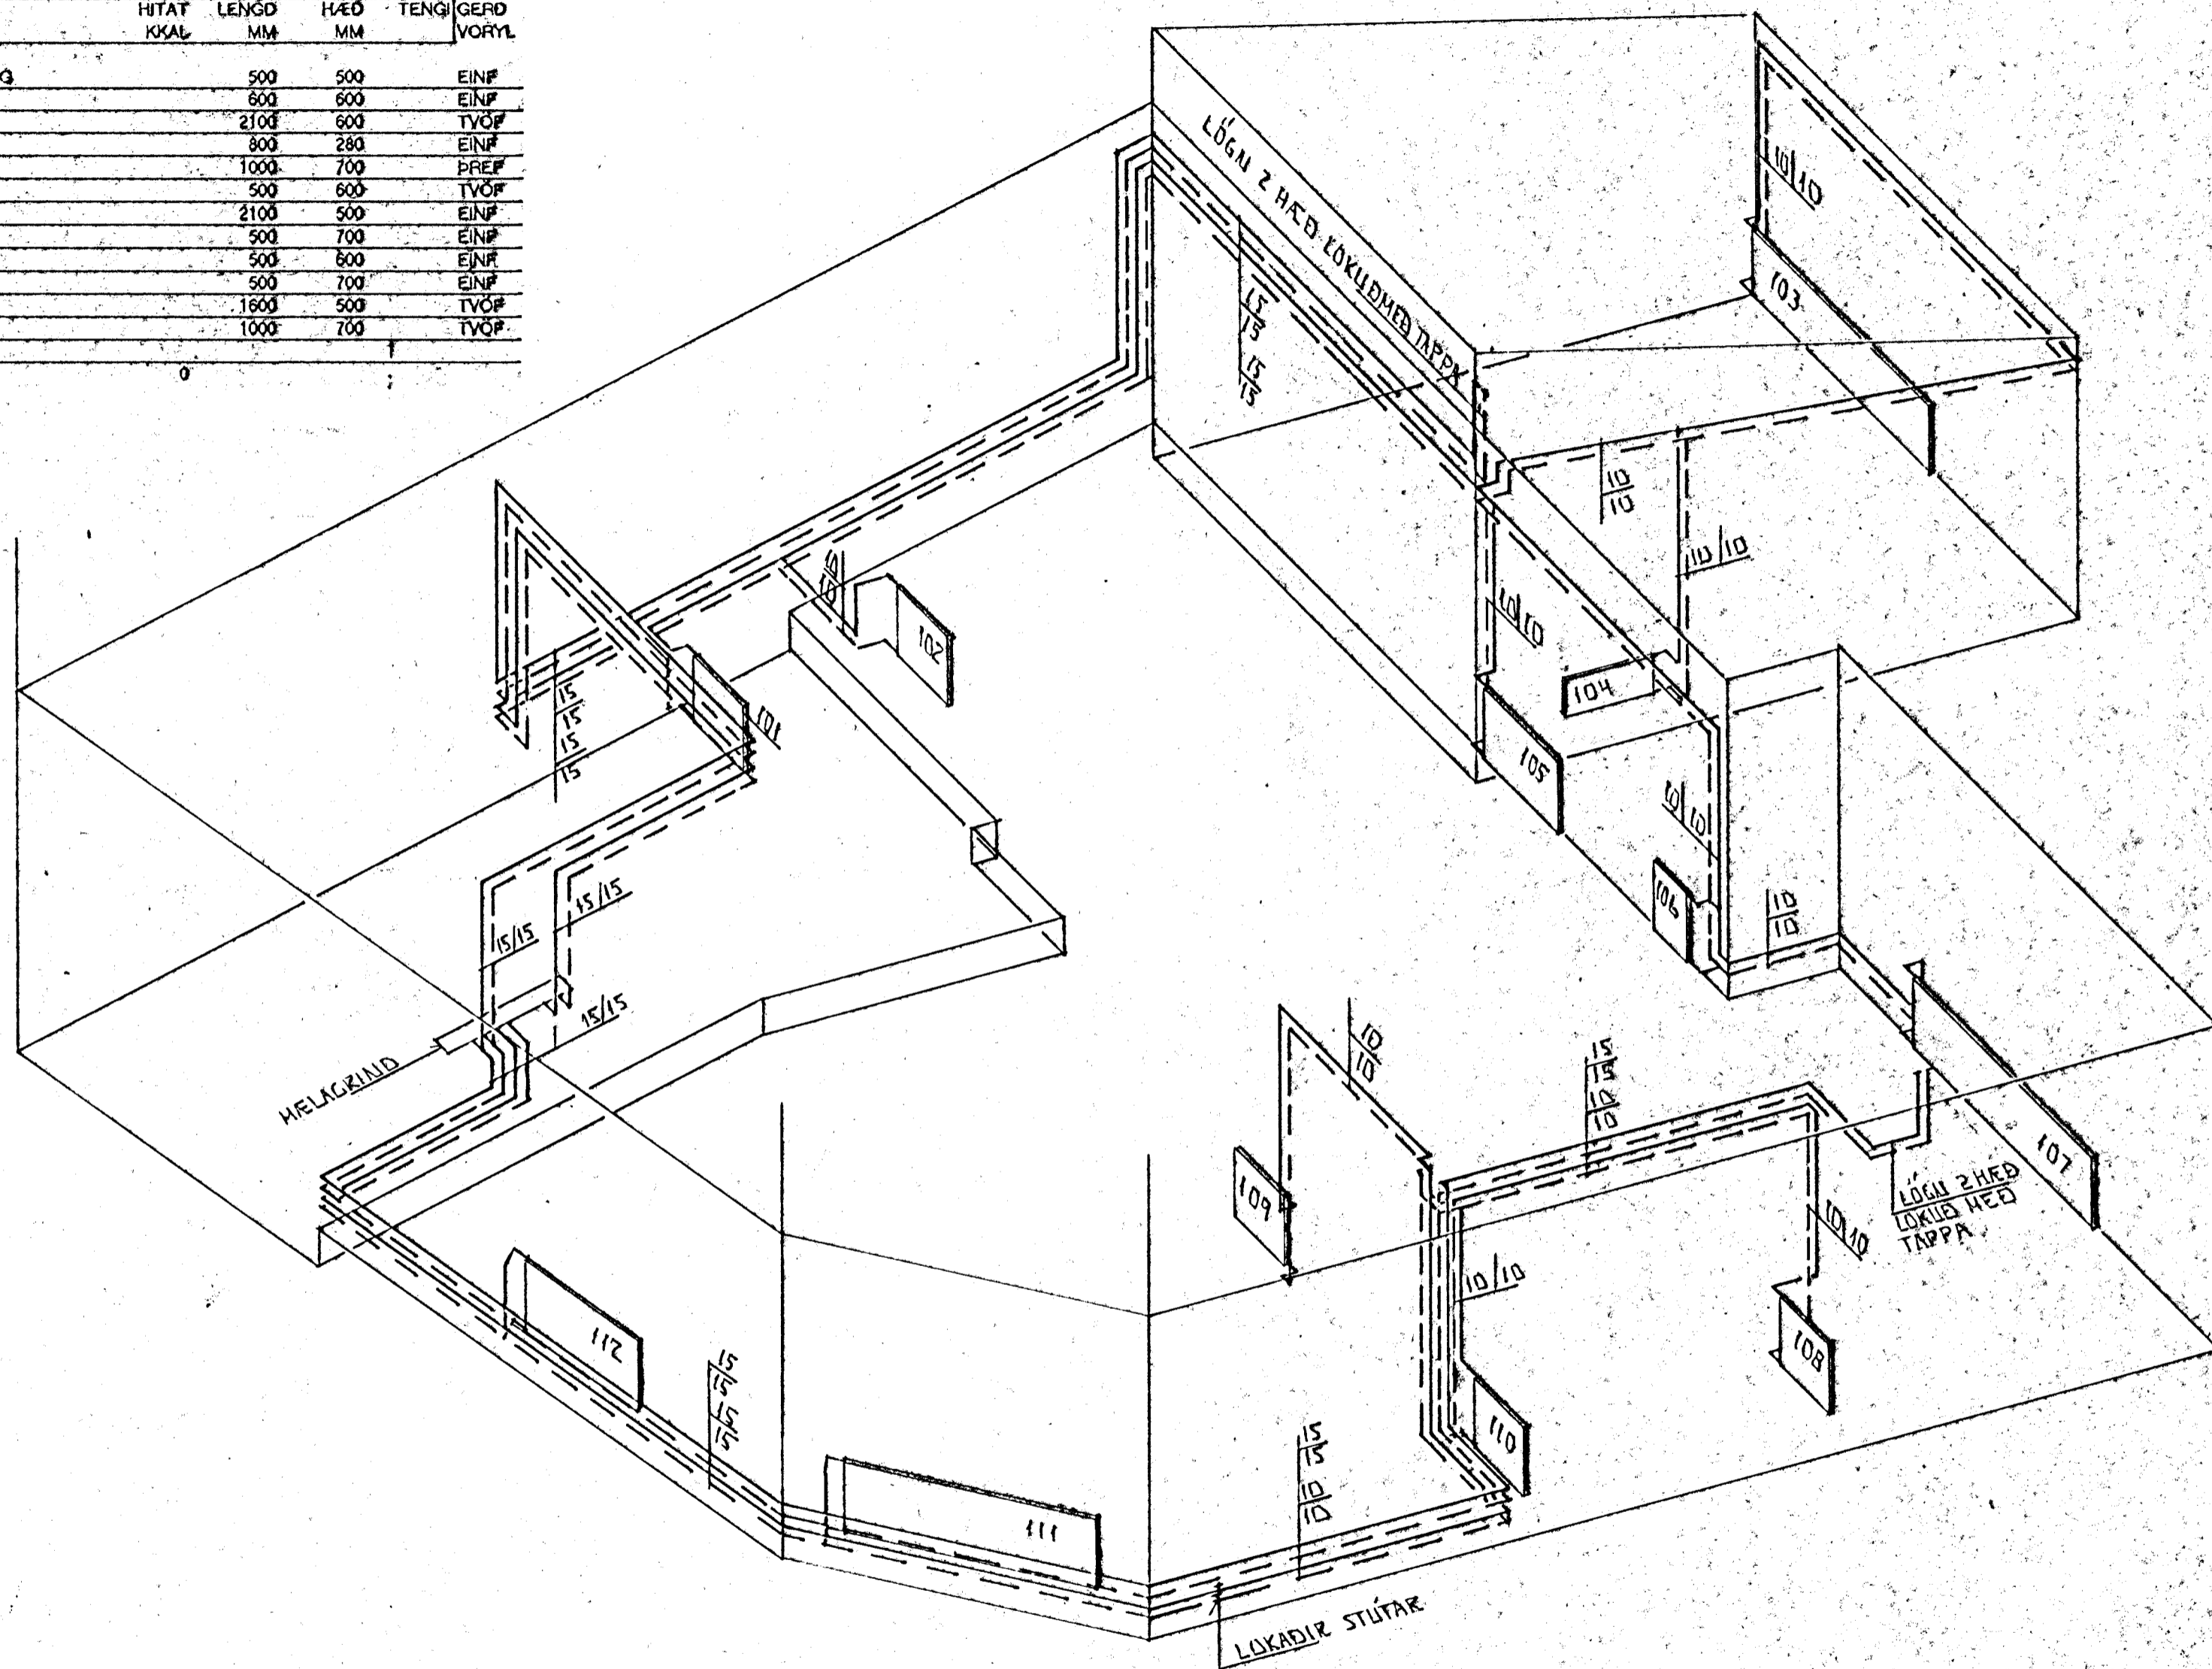

RÚMMYND - HITALAGNA 1 : 50

BR.	DAGS.	EDL BR.	SIGN.

REYKJAVÍKURVEGUR 16  
HAFNARFIRÐI

RÚMMYND - HITALAGNA

MKV 1 : 50  
DAGS. JULI '97  
VERKNR. 9732  
TEIKNR. 2-02  
HANNAÐ  
TEIKNAD GK  
YFIRFARIÐ

Byggingáhrifur  
Algreitt þann  
29 DES. 1997  
Sigurbjartur Halldórsson

**ISF** TÆKNIJÓNUSTA  
SIGURDAR ÞORLEIFSSONAR ehf

STRANDGÖTU 11 • 220 HAFNARFJÖRDUR • Sími 555 4254 • FAX 565 2875