Samþykkt 14-11 1986
VEGNA FULLNAÐARFRÁGANGS
f.h. Rafveitu Hafnarfjarðar

Íbúðir samþykkt 12.11. 1986
f.h. RAFVEITU HAFNARFJARÐAR
Albert Kristinsson

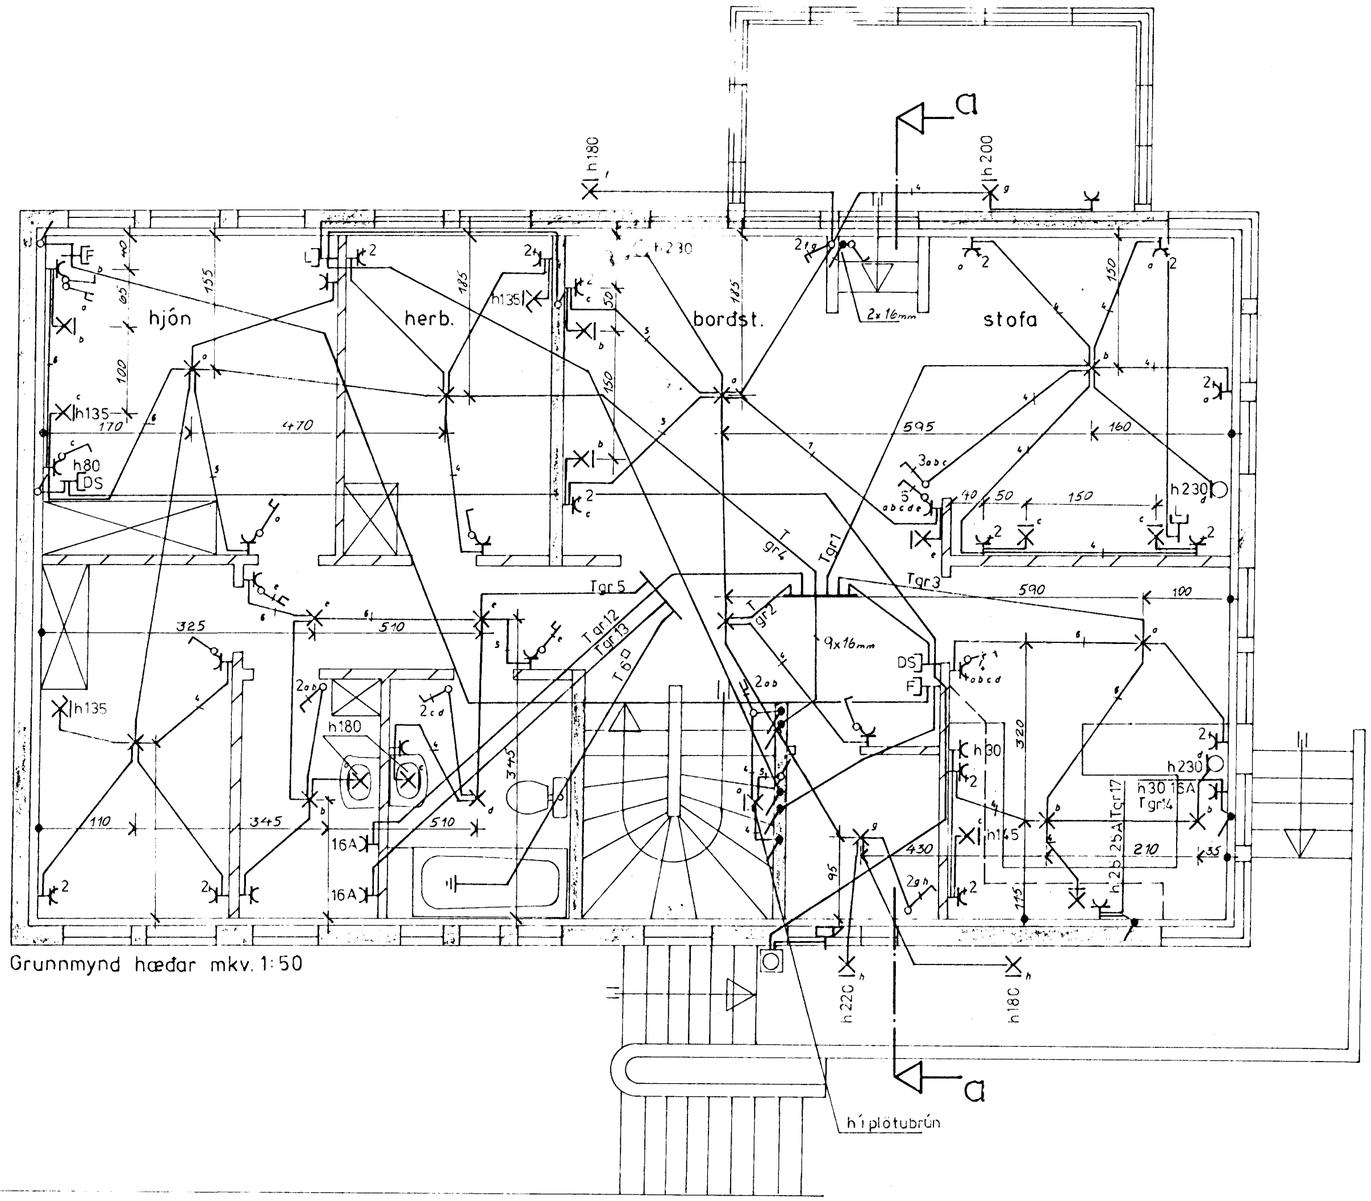

Grunnmynd hæðar mkv. 1:50

SKÝRINGAR

HÆÐ ROFA SKAL VERA 105 CM FRÁ FULLFRÁGENGNU GÓLFI
HÆÐ TENGLA VIÐ ROFA SÉ Í SOMU HÆÐ OG ROFINN
HÆÐ TENGLA Í ELDHÚSI, ÞVOTTAHÚSI, GEYMSLU OG BÍLGEYMSLU SÉU 110 CM
HÆÐ TENGLA, L OG F TENGLA SÉU 20 CM
HÆÐ VEGGLJÓSA SÉ 160 CM
MÁLSTRAUMUR ROFA OG TENGLA SÉ 10A
PÍPUR SÉU 16MM OG VÍR 1,5 MM²
TAKA SKAL MÁL MILLIVEGGJA SKV. SMÍÐATEIKNINGU

NEMA ANNARS SÉ GETIÐ

TEIKNING NR. 2454

Reykjavíkurvegi 16b Hafnarfirði	teikning no. 25
Raflagnateikning	blað 1 af 4
Grunnmynd hæðar	mkv. 1:50
	dags. Okt. 1986
Þórður K. Kristjánsson Rafvm. s. 54750	hannað Þórður
V. Elma Cates	teiknað V. Cates