
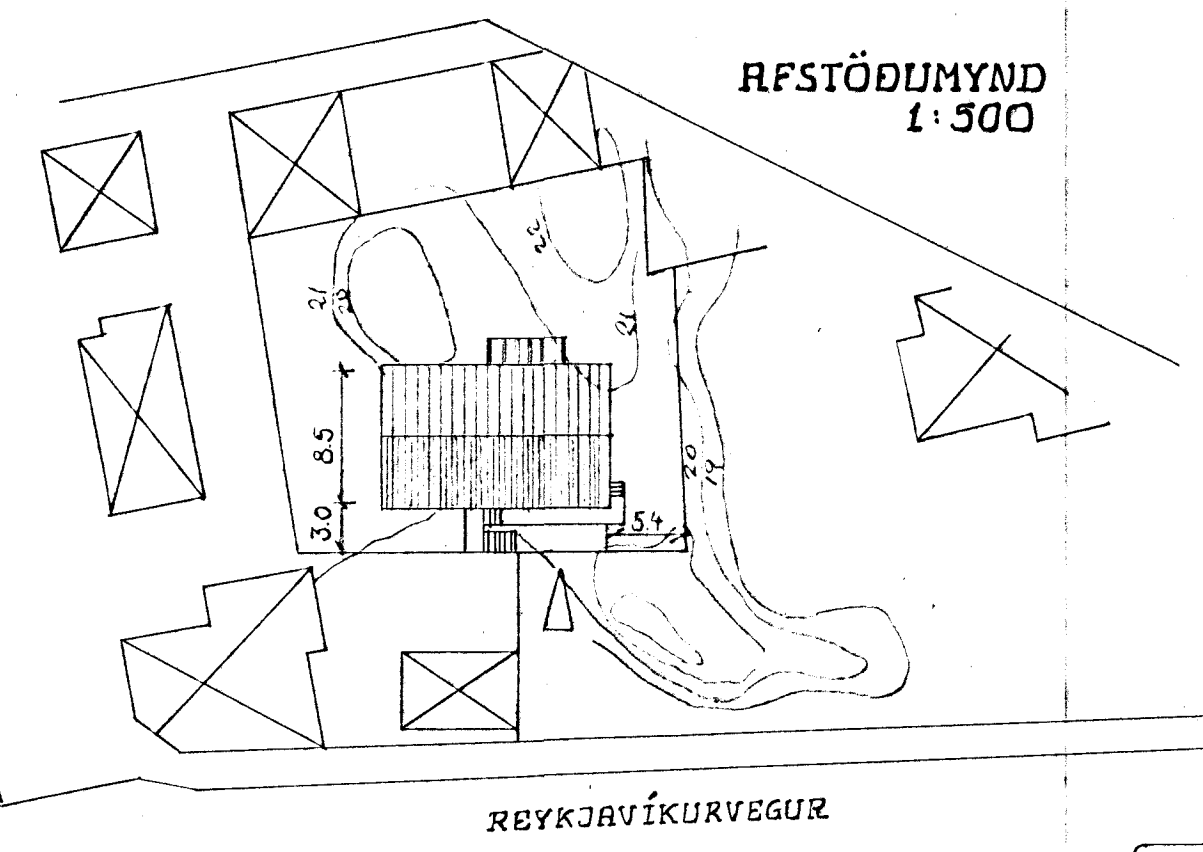


GRUNNMYND
1:50

RFSTÖÐUMYND
1:500

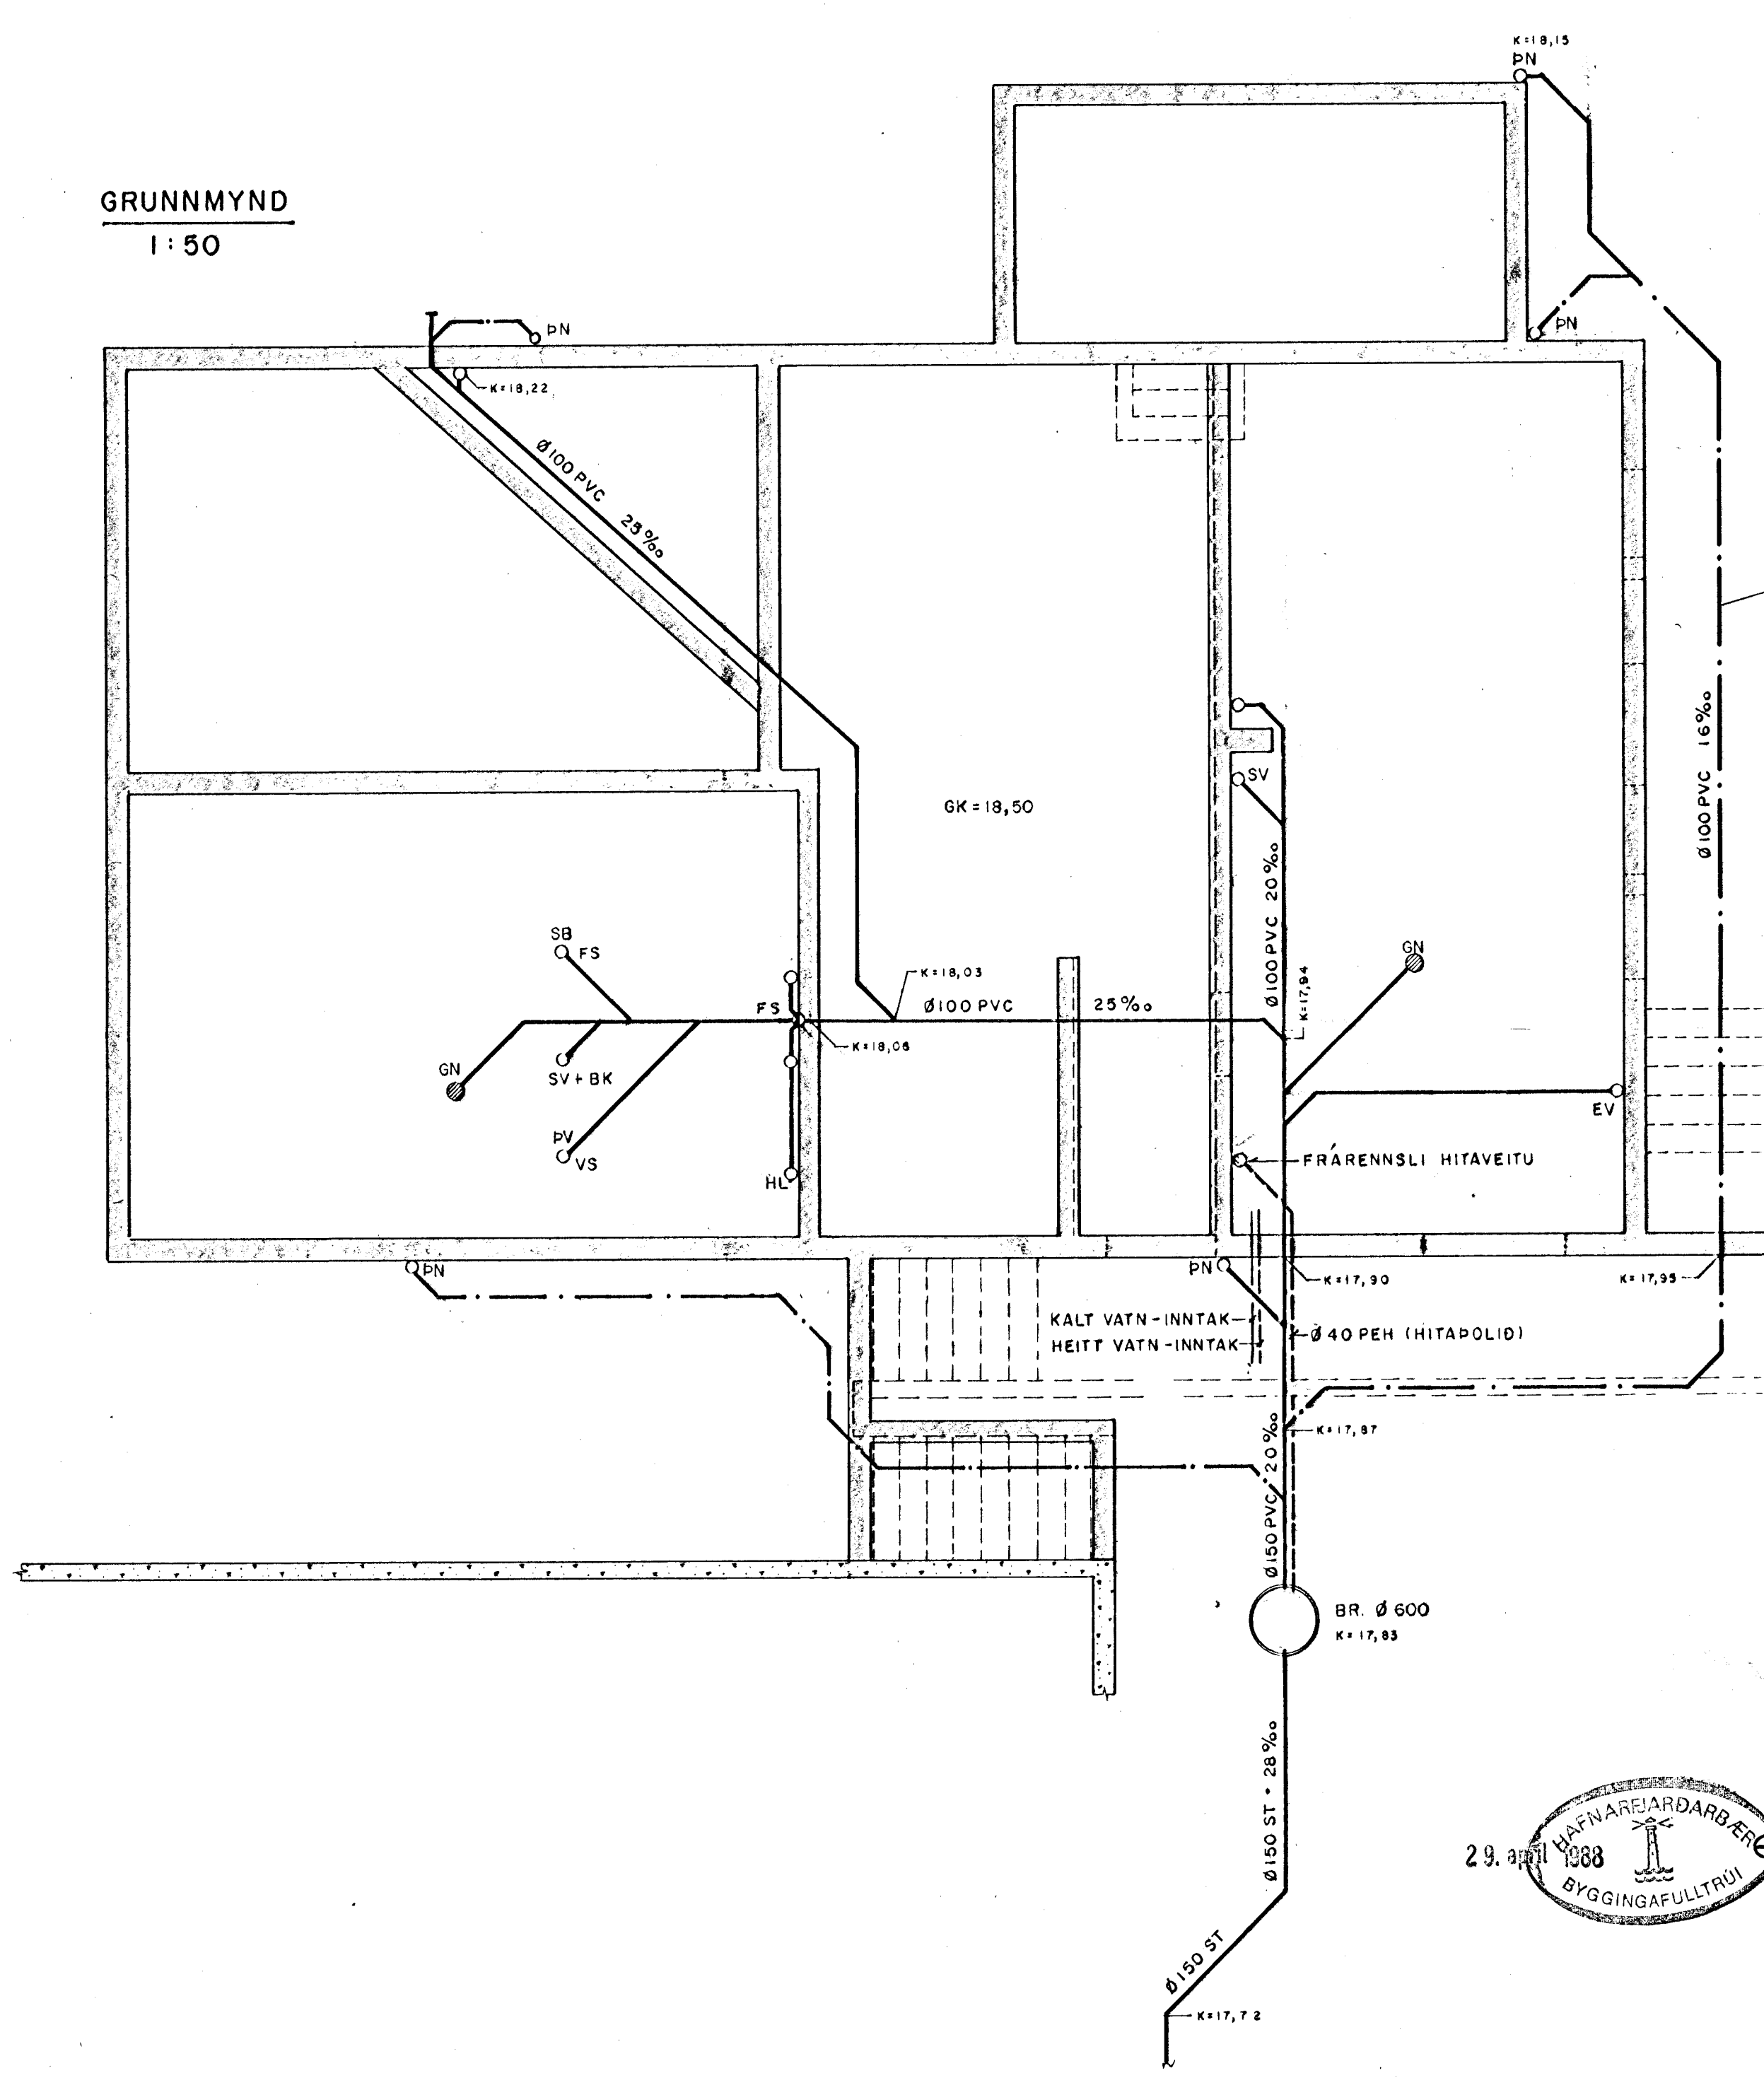


SKÝRINGAR

MERKINGAR:

- SKOLPLÖGN
- - - REGNVATNSLÖGN
- · - · - JARÐVATNSLÖGN
- ST PÍPUR ÚR STEINSTEYPU
- PL PÍPUR ÚR PLASTI
- HL HANDLAUG
- VS VATNSALERNI
- BK BÆÐKER
- SB STEYPIBÆÐ
- BI SKOLSKÁL (BIDET)
- EV ELDHÚSVASKUR
- SV SKOLVASKUR
- UV UPPÞVOTTAVÉL
- PV ÞVOTTAVÉL
- GN GOLFNIÐURFALL
- NF NIÐURFALL
- BN BAKNIÐURFALL
- SN SVALANIÐURFALL
- VL VATNSLÁS
- BR BRUNNUR
- FS FALLSTAMMI

ÁÐRAR SKÝRINGAR:

EFNI Í GRUNNLOGN SKAL VERA STEINSTEYPA EÐA PVC
 EFNI Í FRÁRENNISLAGNIR INNHÁUSS SKAL VERA PP EÐA PEH.
 ALLAR FRÁRENNISLAGNIR INNHÁUSS SKAL EINANGRÁ MED
 15mm STEINULL OG VEFJA MED PLASTI.
 ALLT EFNI OG FRÁANGUR SKAL VERA Í SAMRÆMI VID AKVÆÐI
 ÍST-65, ÍST-68 OG GILDANDI REGLUGERÐIR.

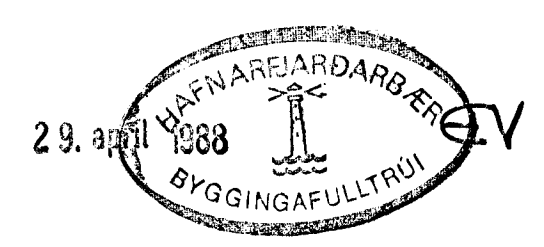

hönnun hf Ráðgjafarverkfræðingar FRV · Síðumúla 1 · 108 Reykjavík
 Sími (91)84311 · Utibú: Reyðarfjörður · Hvalsvíllur

M.	REYKJAVÍKURVEGUR 16 B, HAFNARFIRÐI	E
H. A.B.		D
T. M.S.		C
Y.		B
G. 63-66		A AP 88/186
DAGB. 29. apríl 1988	SAMP. <i>Engver A. Andriason</i> MKV. 1:50	85900-09-201