


Samþykkt á fundi bygginga-
nefndar þ. 8. 4. 1970

BYGGINGAFULLTRÚINN
I HAFNARFIRDI

F. Jónsson

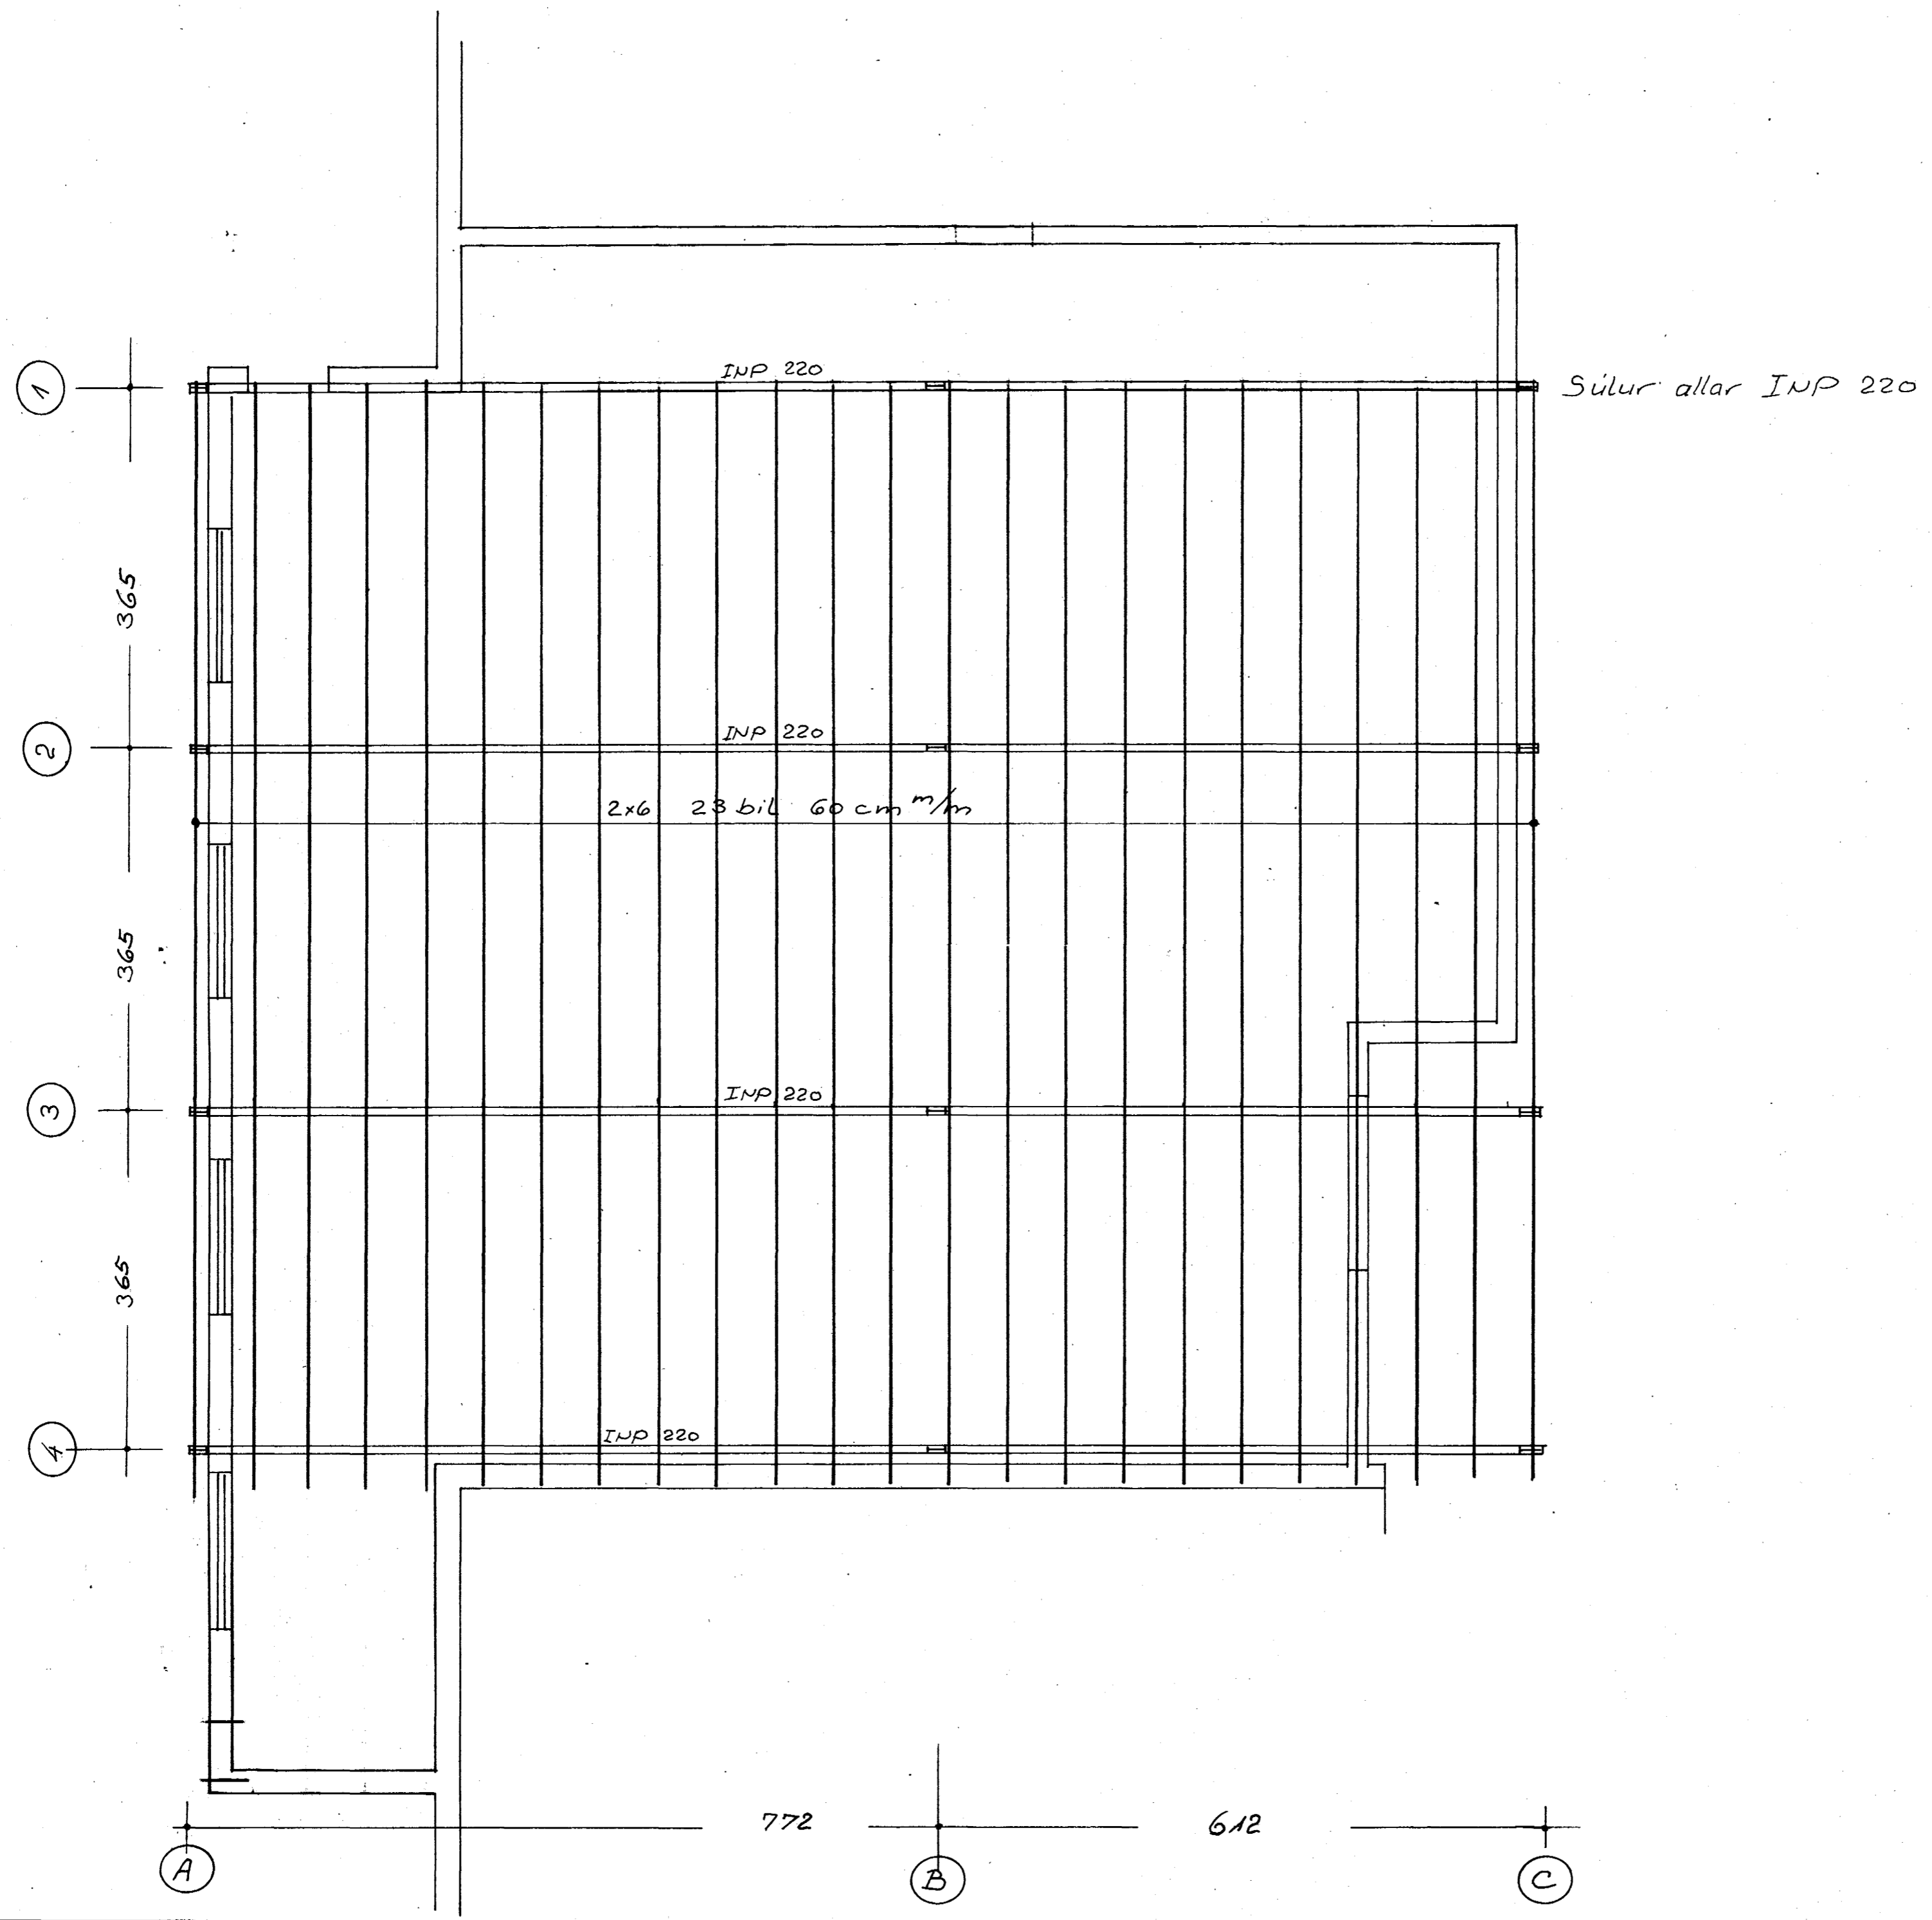

DAGS.	BREYTING	GJORT
HÁNNAD <i>JB</i>	JÓN BERGSSON DIPL. ING.	VERKFR. M.V.F.I.
TEIKNAD <i>JB</i>	Frost h/f	BLAD. 1
YFIRFARID <i>JB</i>	Þak yfir vélasal	VERK.
SAMÞYKKT	M=1:50	DAGS. Mars '70