


SNID Í VEGG MKV. 1:20

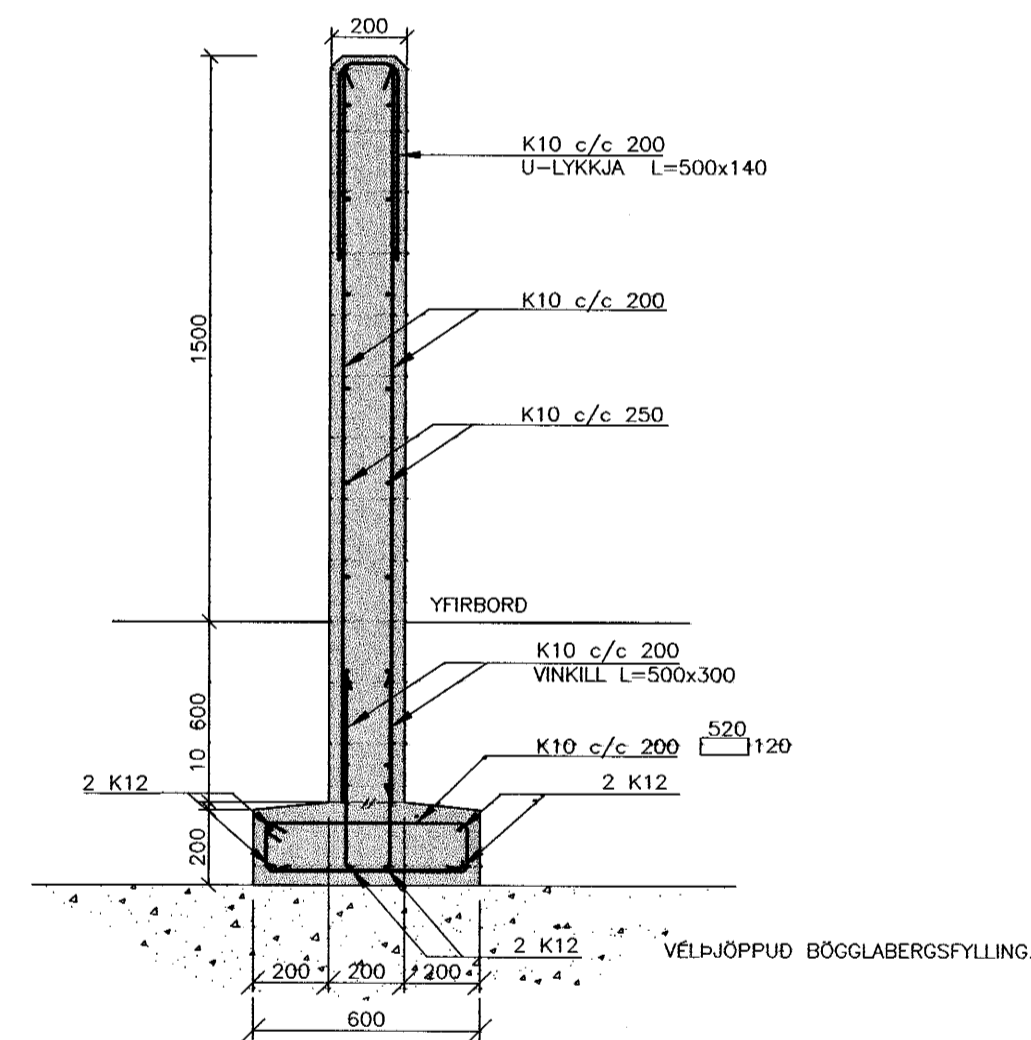

REYKJAVÍKURVEGUR 25
 HAFNARFIRÐI

BÍLASTÆÐI
 AFSTÖÐUMYND
 STEYPTUR VEGGUR

VSB VERKFRÆÐISTOFA