

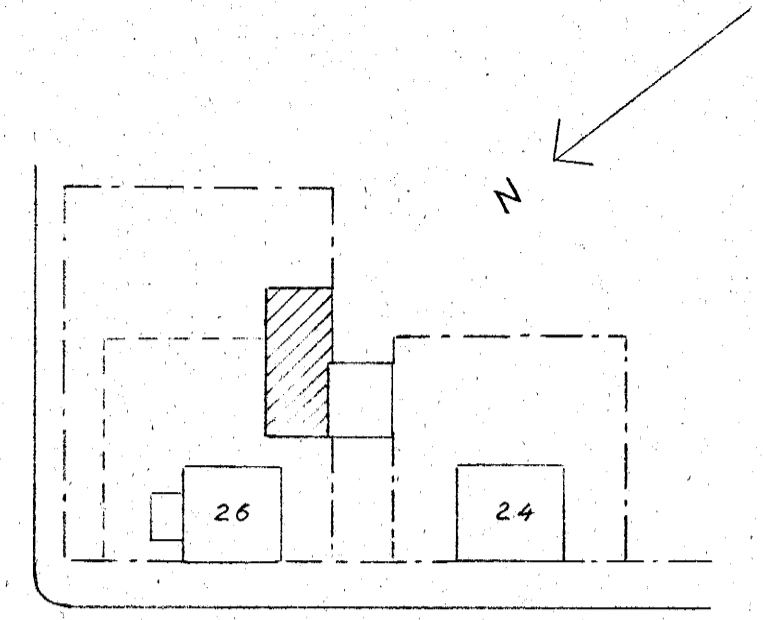
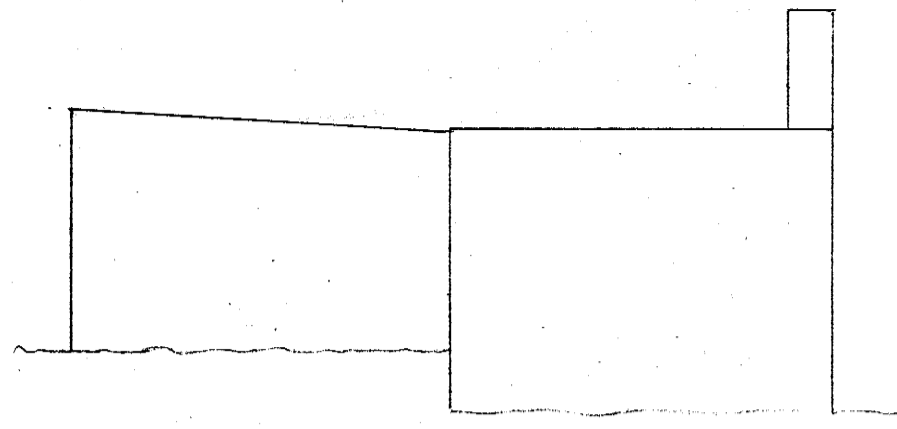






Bilgeymsla við Reykjavíkurveg 26

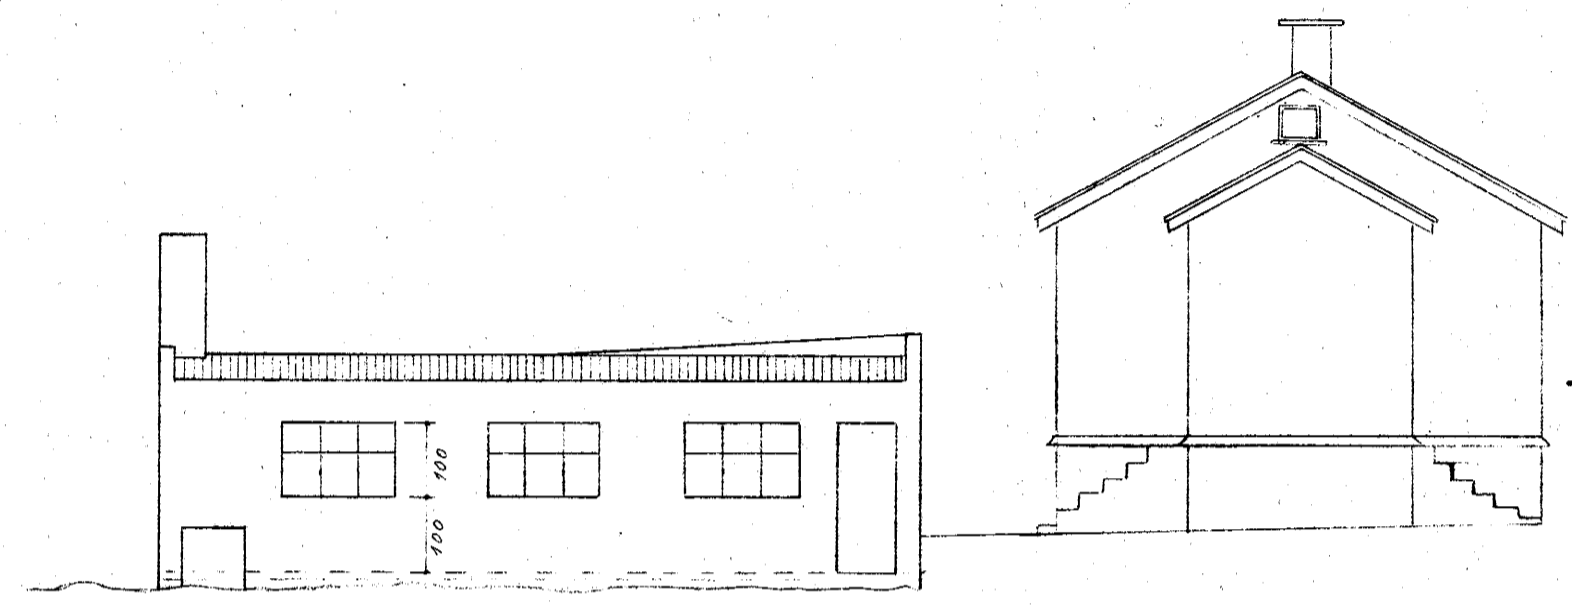


Reykjavíkurvegur

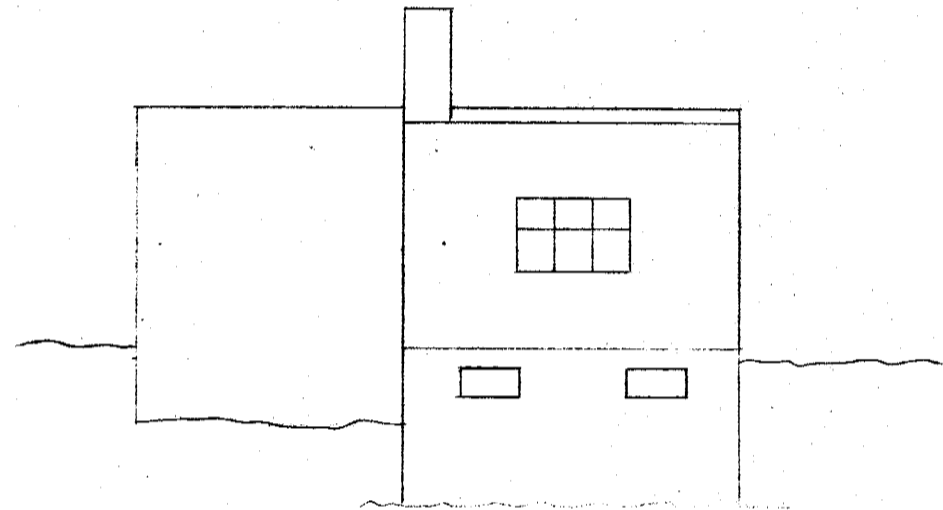

Norðaustur

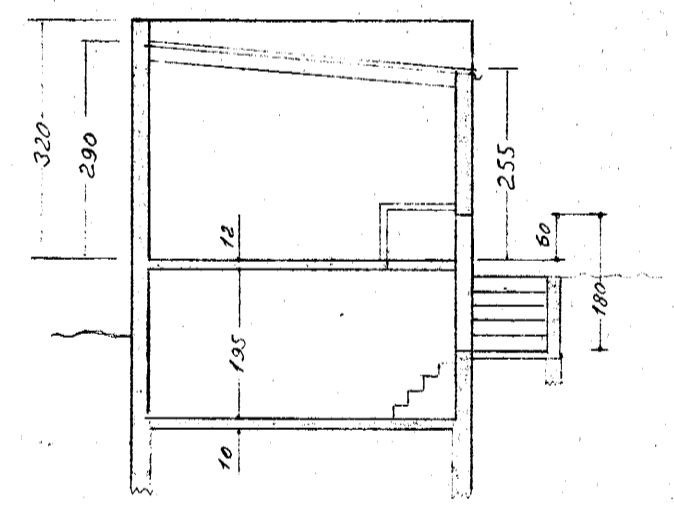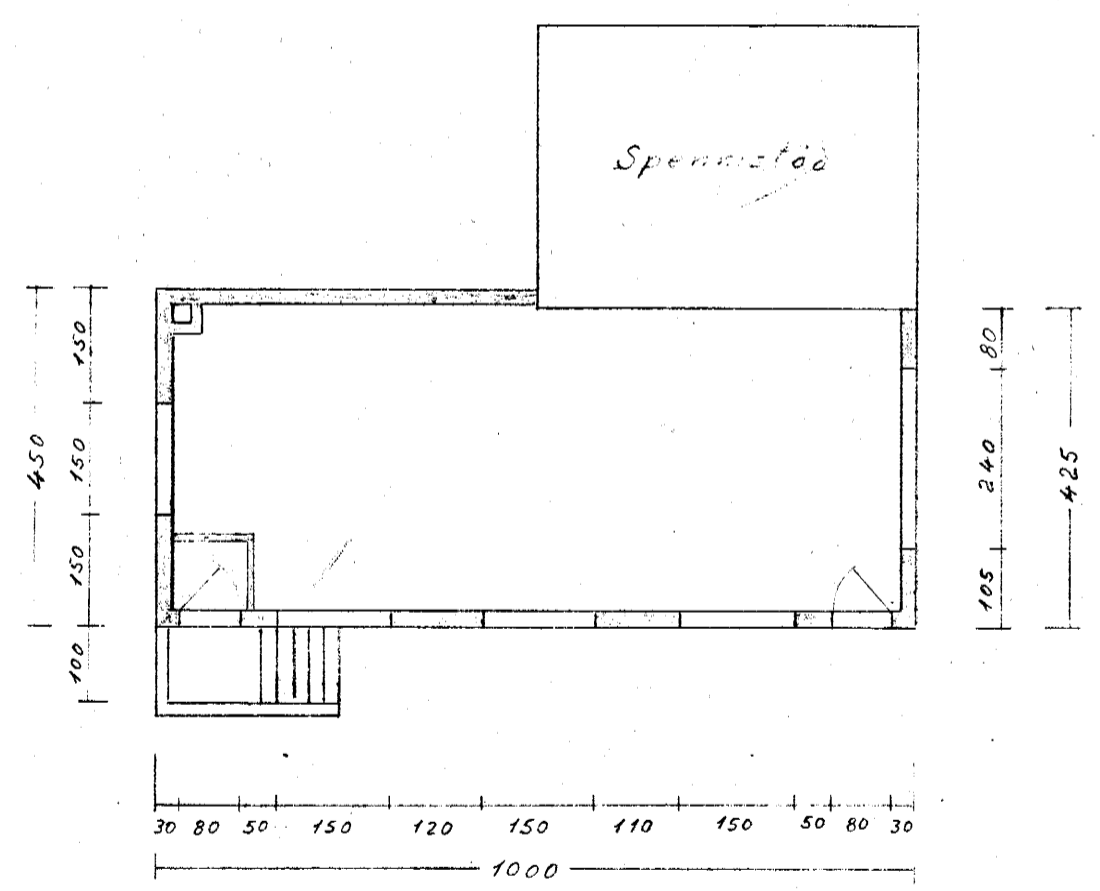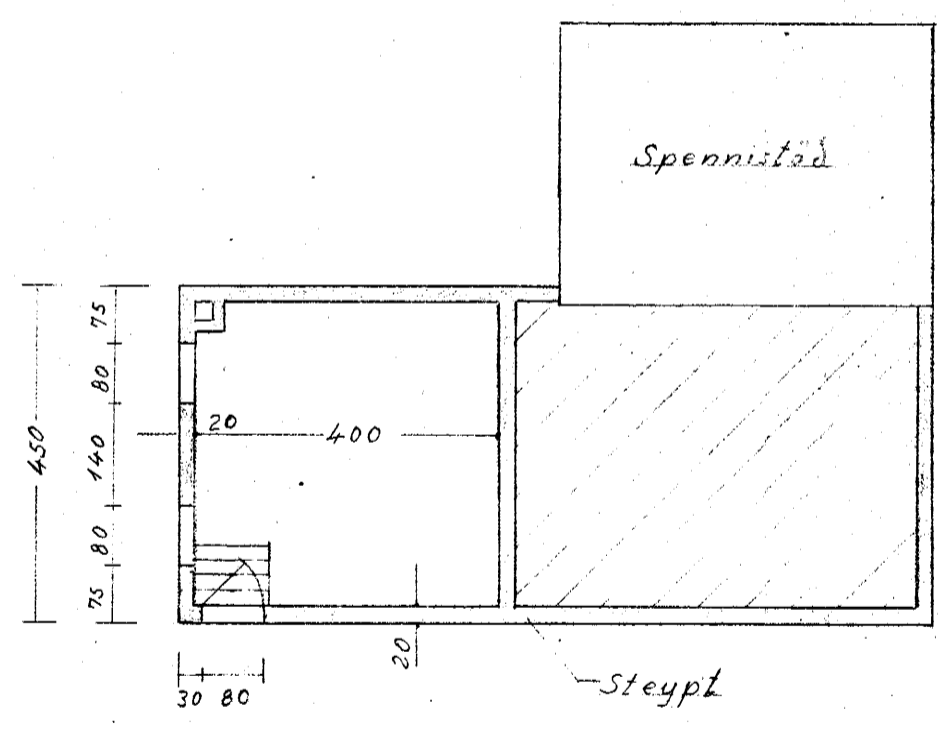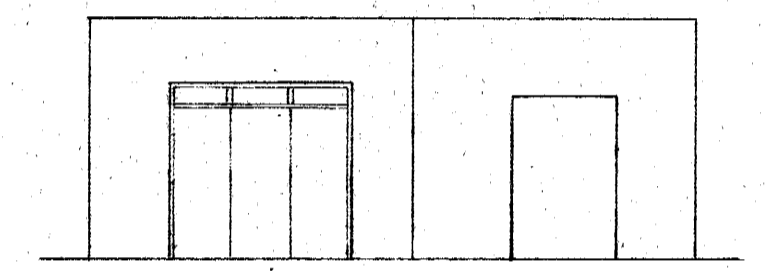

*Einar Pásson
Liqurljartur Víthjálsson*

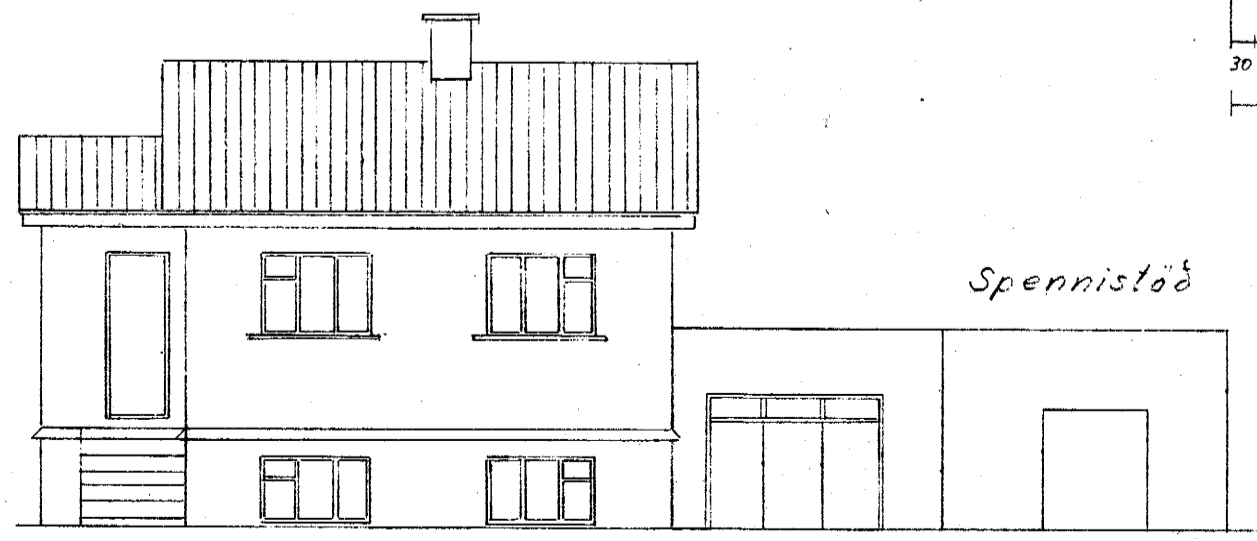

Norðvestur

Samþykkt á fundi bygginga-
nefndar þ. 22. Apríl 1964
BYGGINGAFULLTRÚINN
Í HAFNARFIRDI
Jón Bergman

Hafnarfirði 14/4 64

Bunnar Einarsson Skrifari