





Samþykkt þann

17. JULI 2002


Byggingafulltrúginn í Hafnarfirði
F.h. Sigurbjartur Hallgrímsson

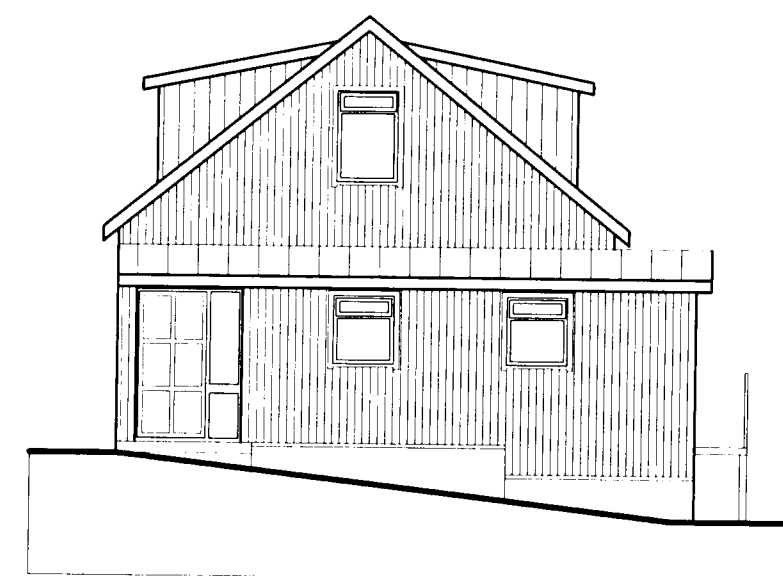


Útlit Norðaustur 1:100

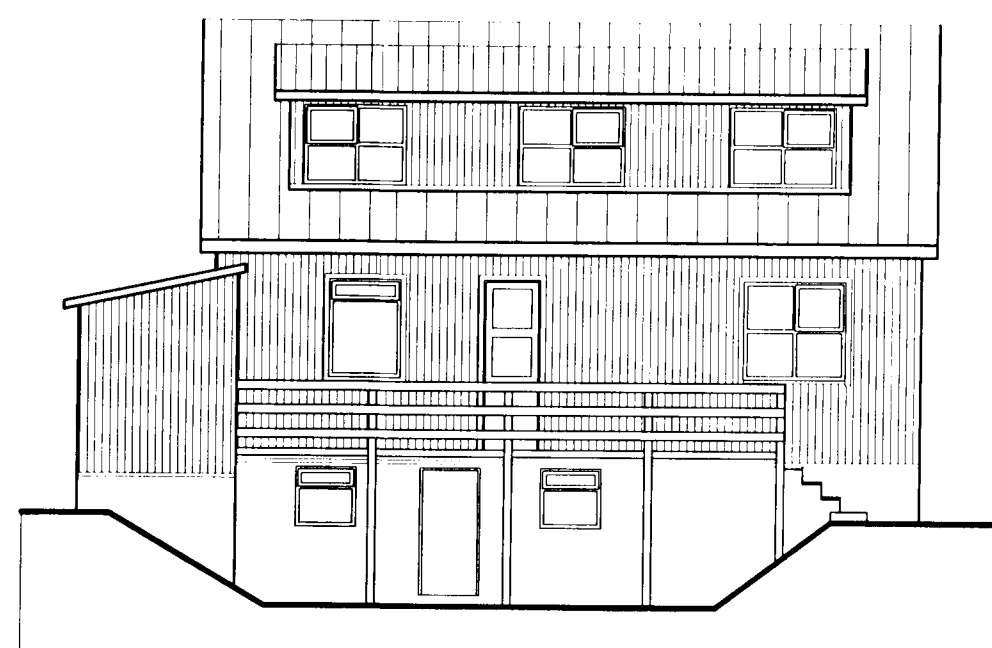


Útlit Norðvestur 1:100

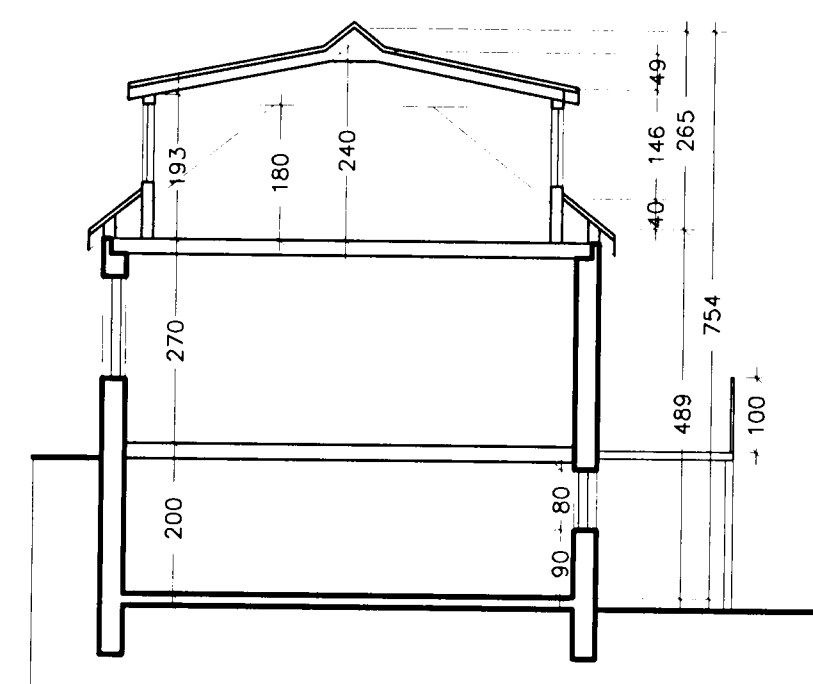

Sneiðing 1:100

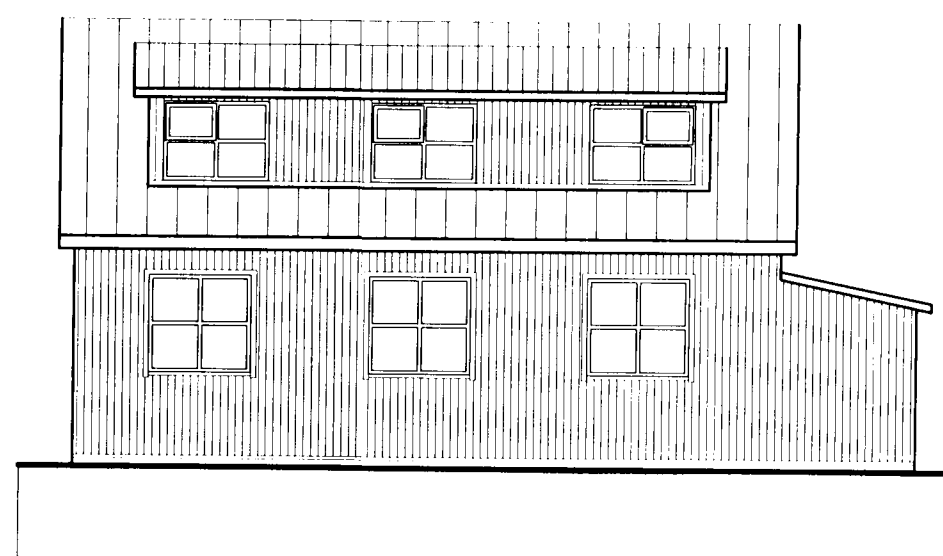

Útlit Suðaustur 1:100

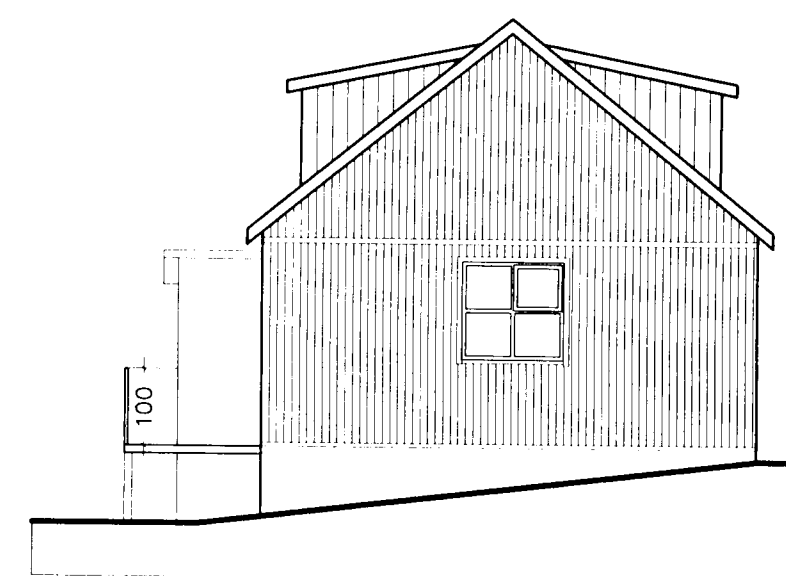

Útlit Suðvestur 1:100

verkheiti
Reykjavíkurvegur 27, Hafn.

heiti teikningar
útlit, snið
mív.
1:100
dags
6.6.2002
Nr.
A 102

Ársæll Vignisson Arkitekt
kt. 101255-3369
Strandgata 26-28
220 Hafnarfjörður
s.555 4795

17.7.2002 *[Signature]*