Samþ. 28/8 '45

35
(36) A og B.

Hans Steinason

Hús Sigurjóns Olafssonar og Hans Steinassonar Reykjavíkurveg - 35

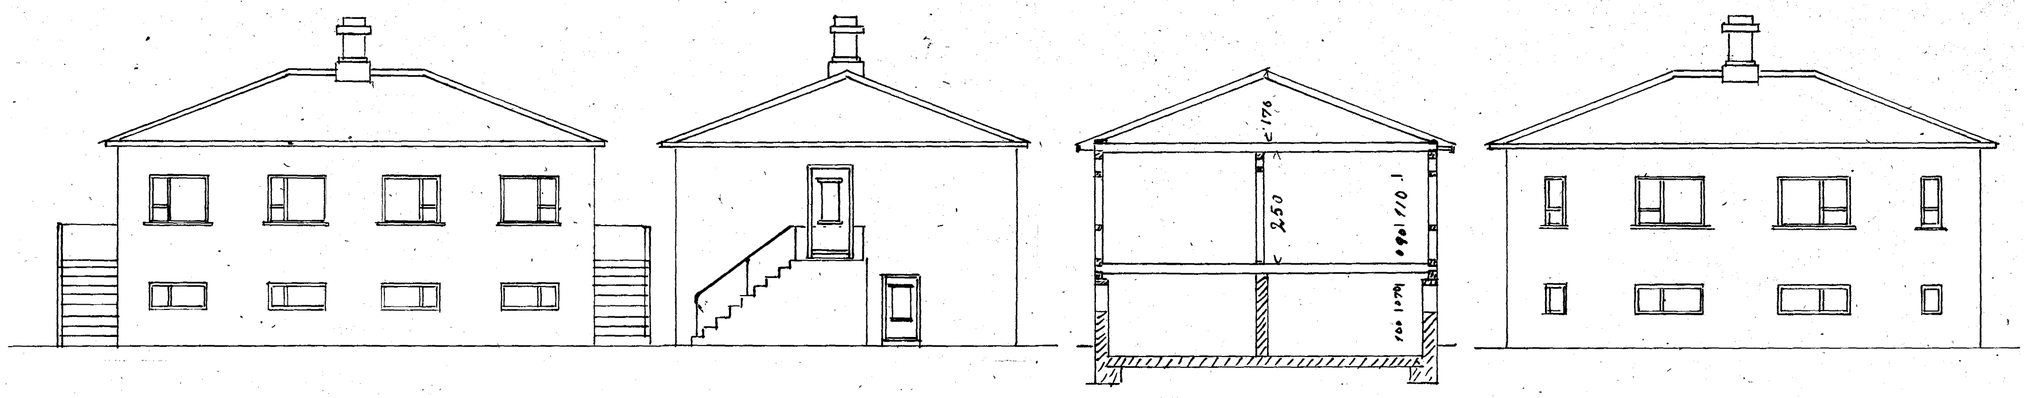

Austurhlið. Norður-gafl. Skurður. Vesturhlið.

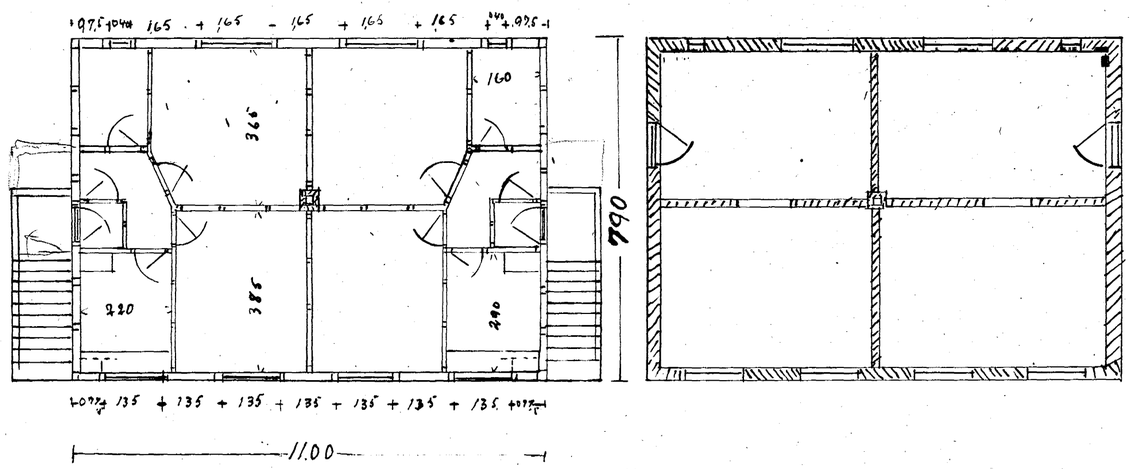

1 Hæð. Kjallari.

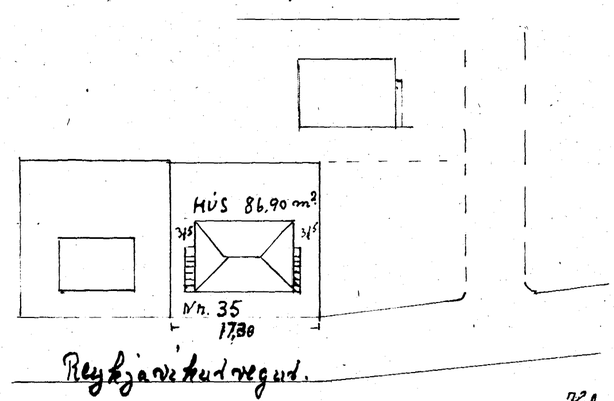

Hafnarfirði 11/8 1945
Tryggvi Stefánsson