


FROST H/F HAFNARFIRÐI
HÆKKUN A ÞAKI YFIR
VÉLASAL

MÁL = 1:50

Samþykkt á fundi bygginga-
nefndar þ. 8.4.1970
BYGGINGAFULLTRÚINN
Í HAFNARFIRÐI
F. Sigurðsson

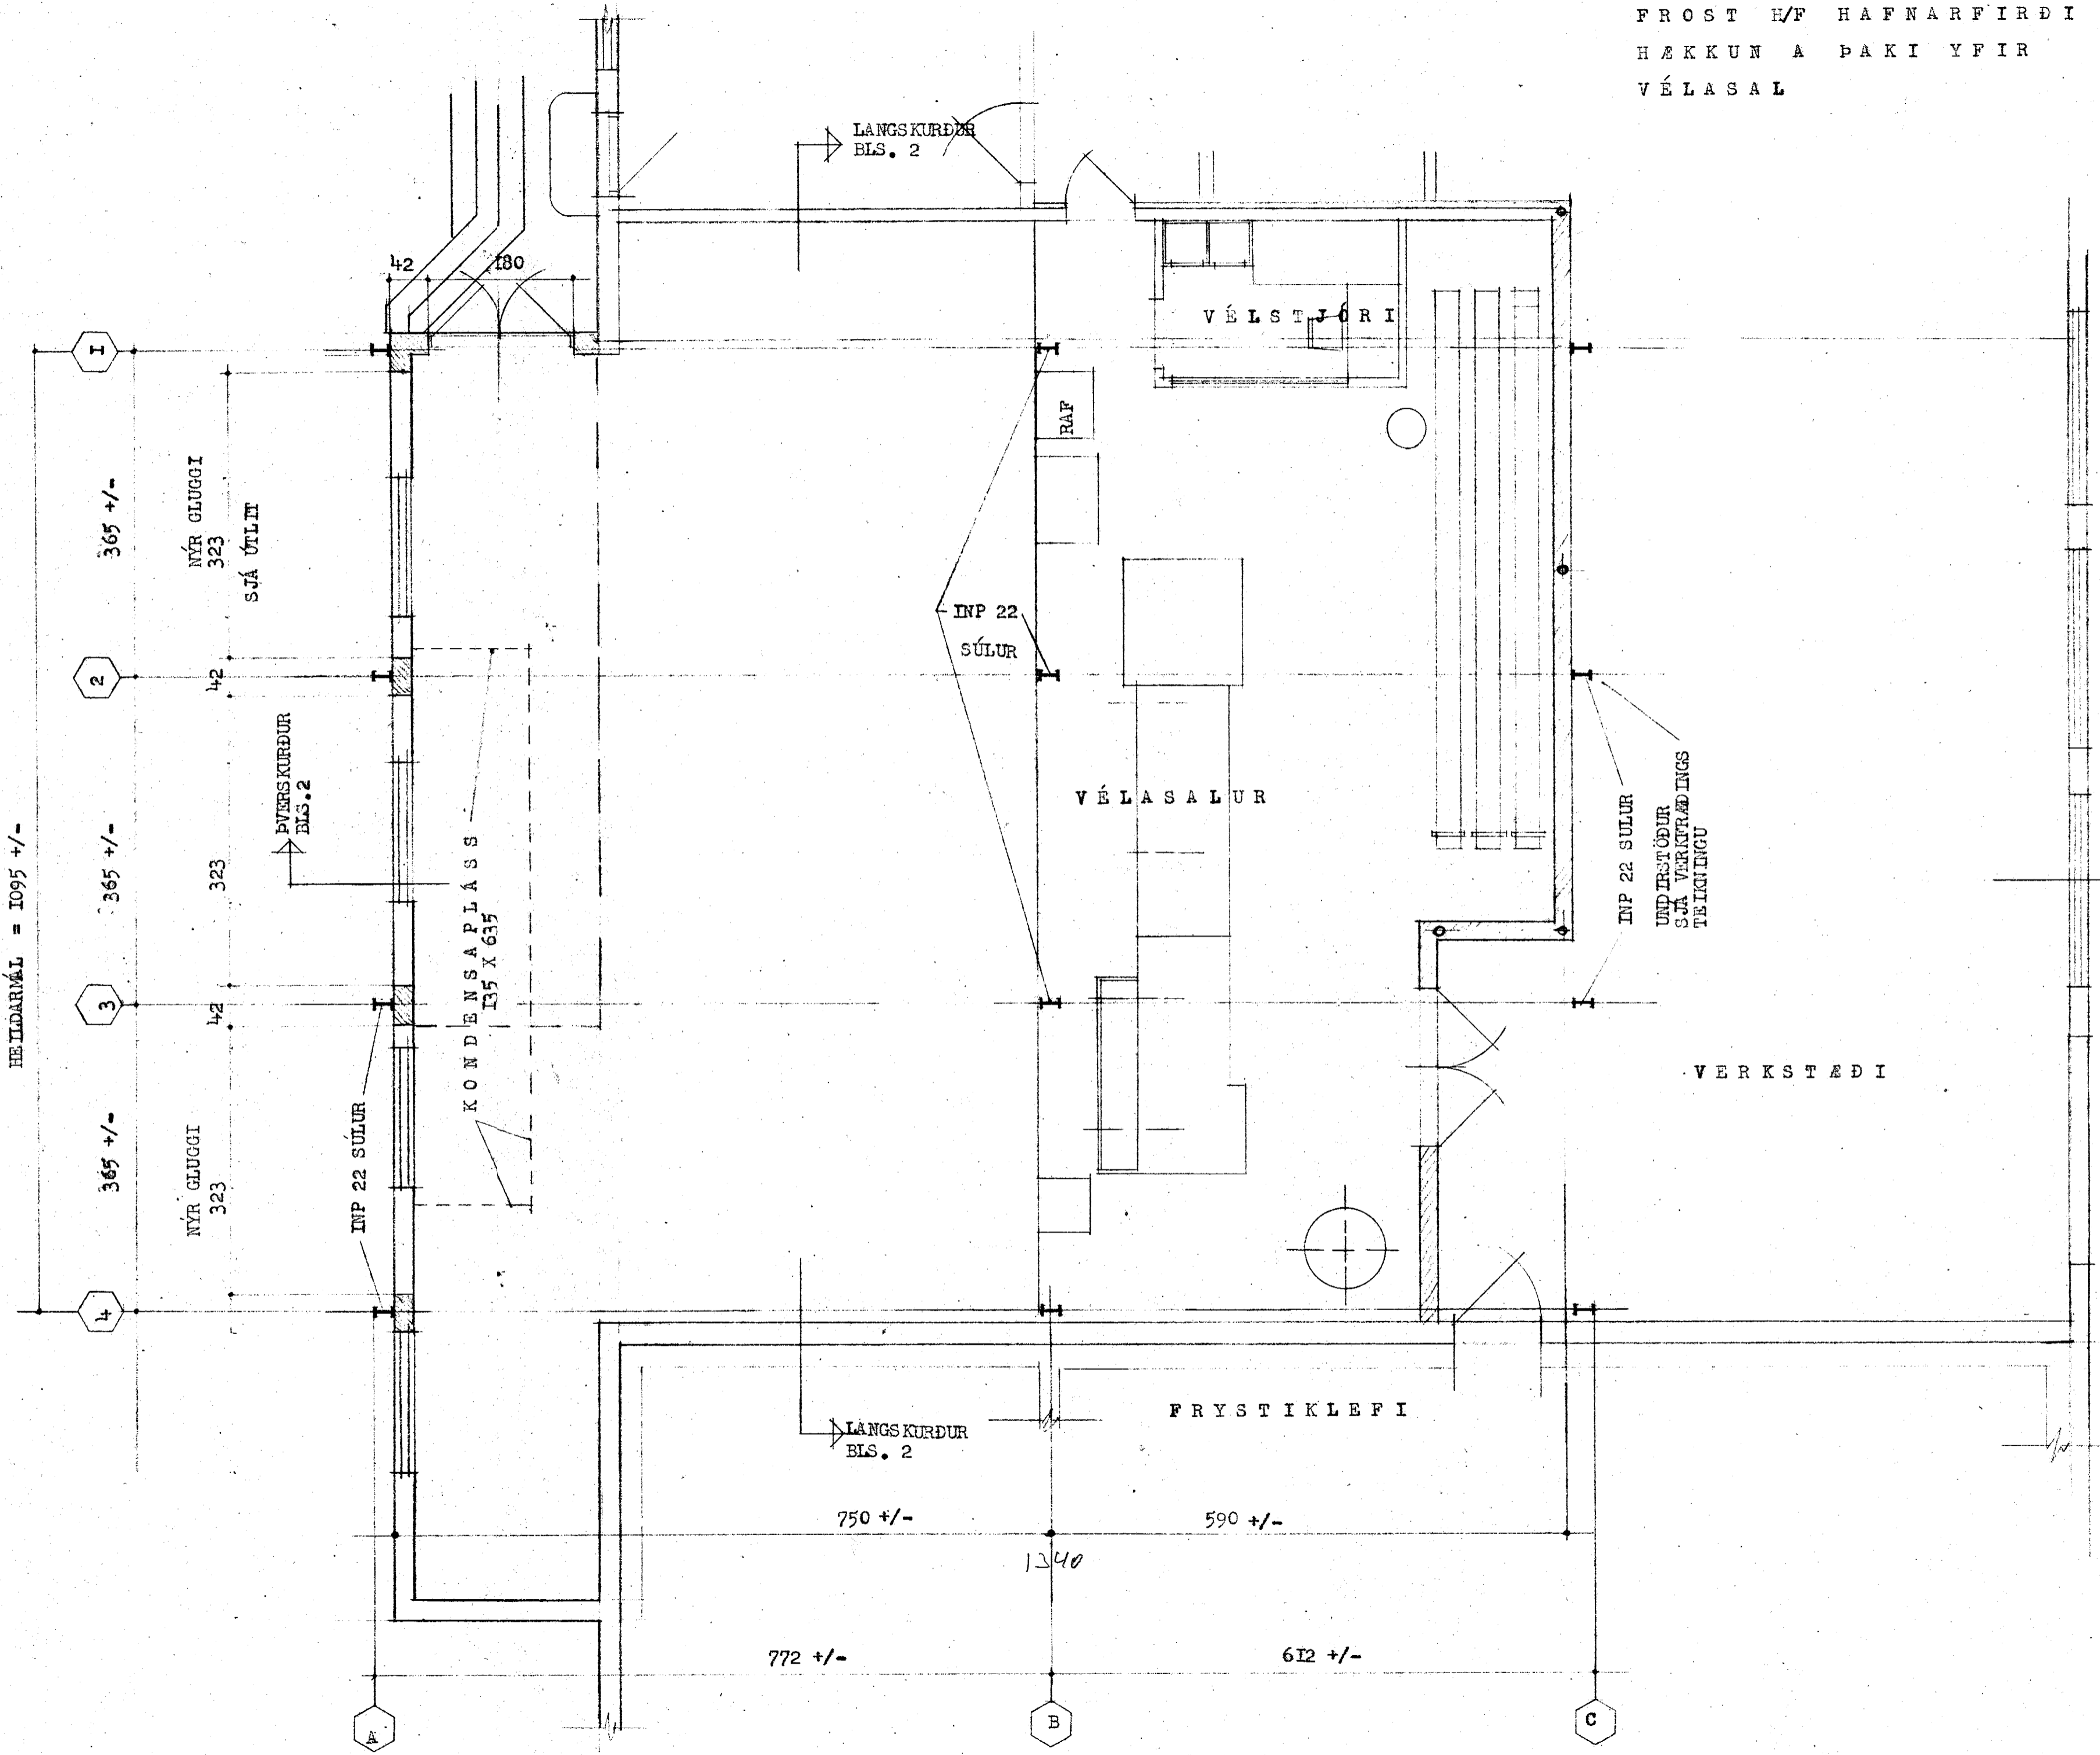

HEILDARVÁL = 1095 +/-

TEIKNISTOFA
RÖGNV. JOHNSEN
HVASSALEITI 123
SÍMI 35370

REYKJAVÍK MARZ 4 1970

Jón Bergsson
Ragnvaldur Johannsson