


SJÁ SÉRTEIKNINGU UM
INNFIELD-FLÚR-LJÓÐ
TIL ÚTILYSINGAR

SJÁ SÉRTEIKNINGU
AF FRÁGANGI & LOFTRÆSTINGU

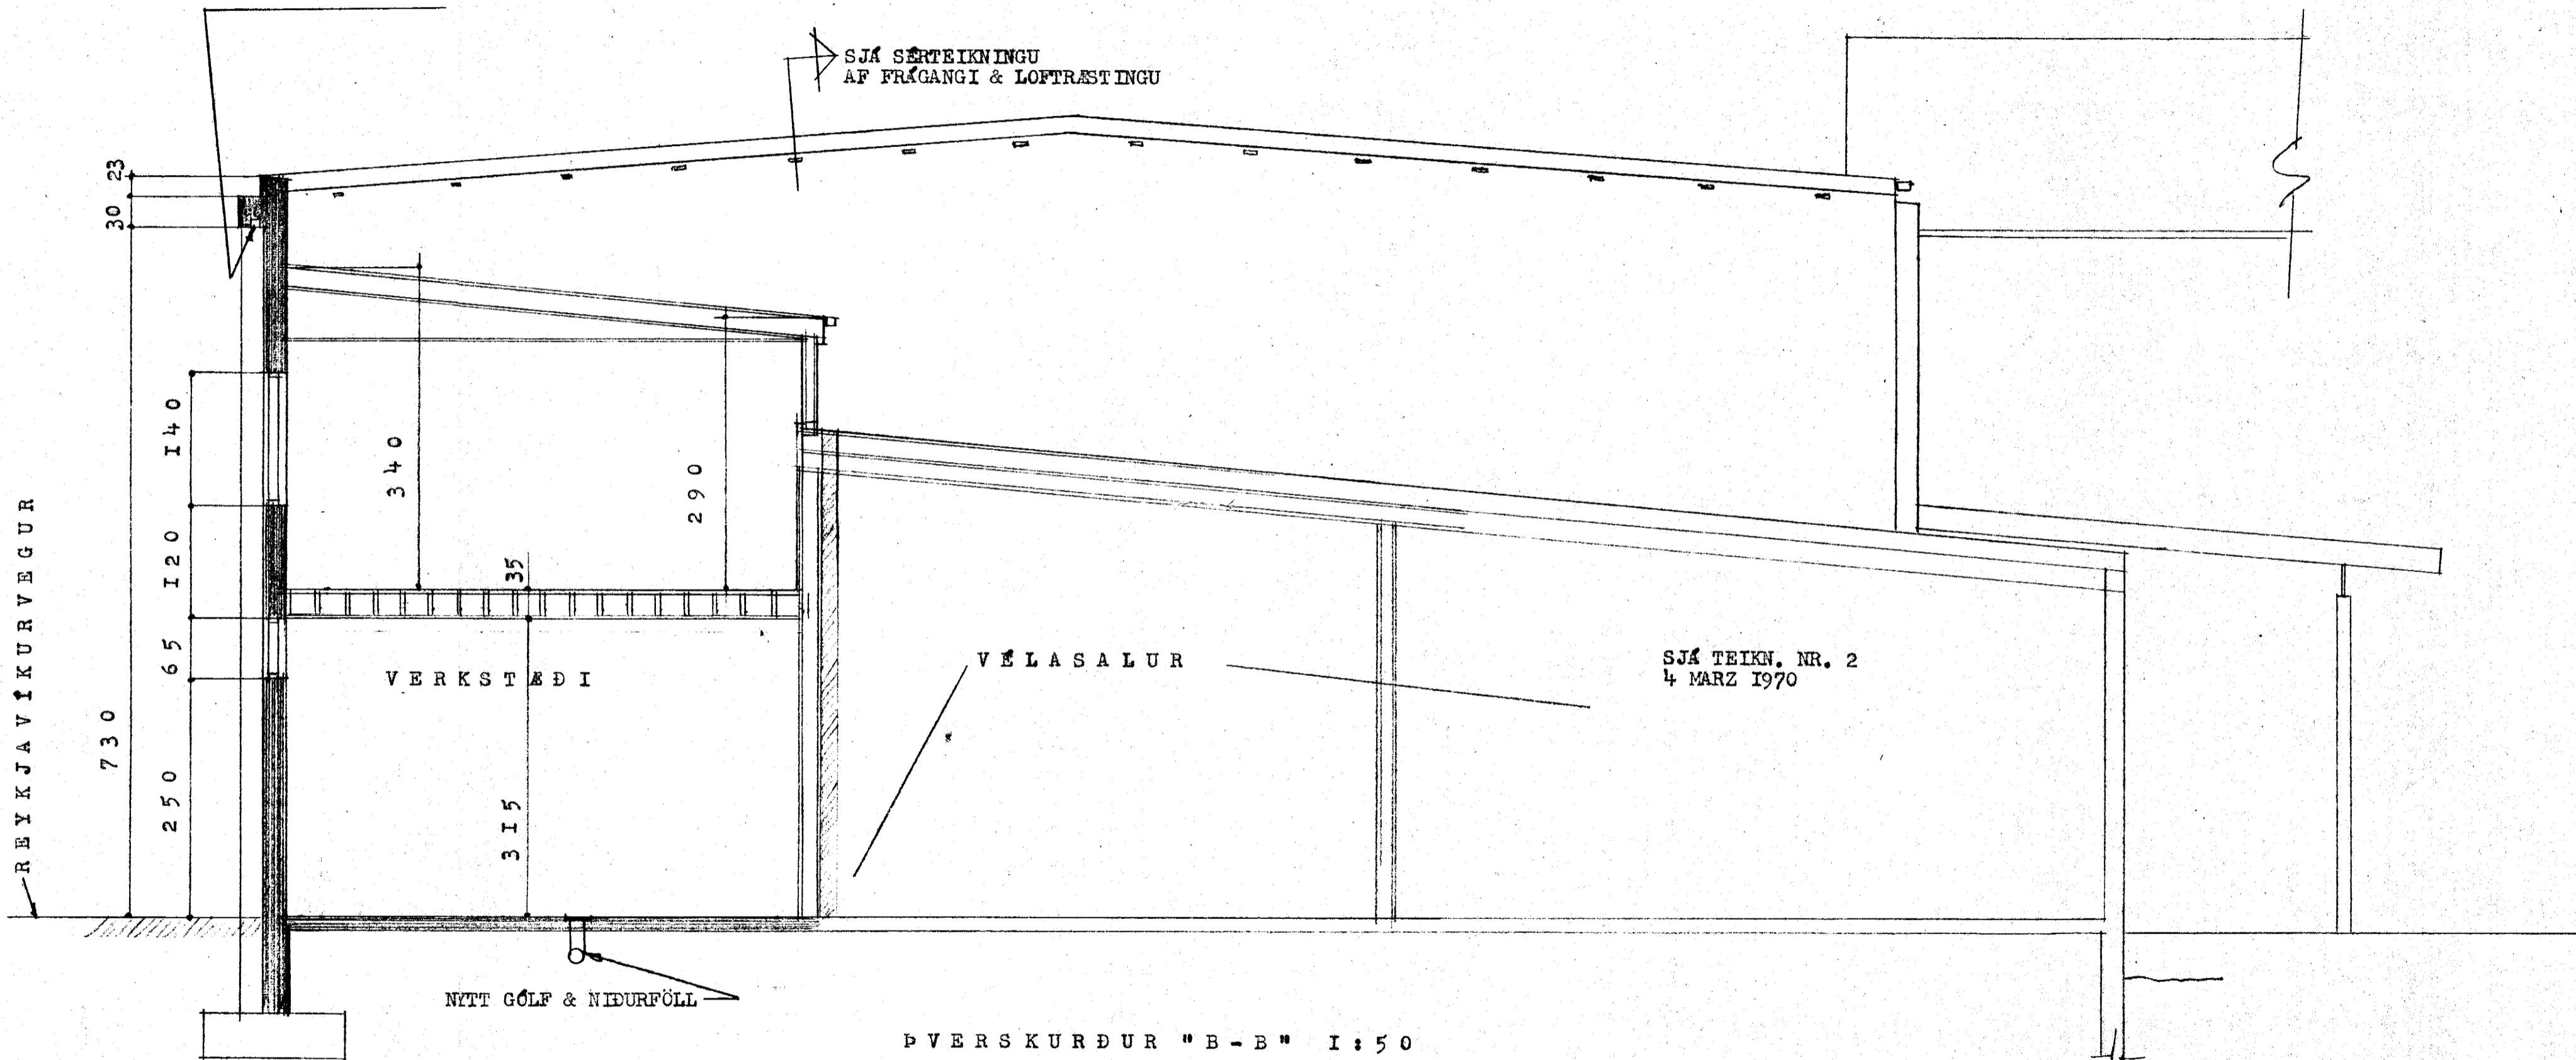

VERKSTÆÐI

VELASALUR

SJÁ TEIKN. NR. 2
4 MARZ 1970

DVERSKURÐUR "B-B" 1:50

NYTT GÓLF & NIDURPÖLL

TEIKNISTOFA
RÖGNV. JOHNSEN
HVASSALEITI 123
SÍMI 35370

REYKJAVÍK 19 OKTOBER 1971

Rögnv. Johnsen