
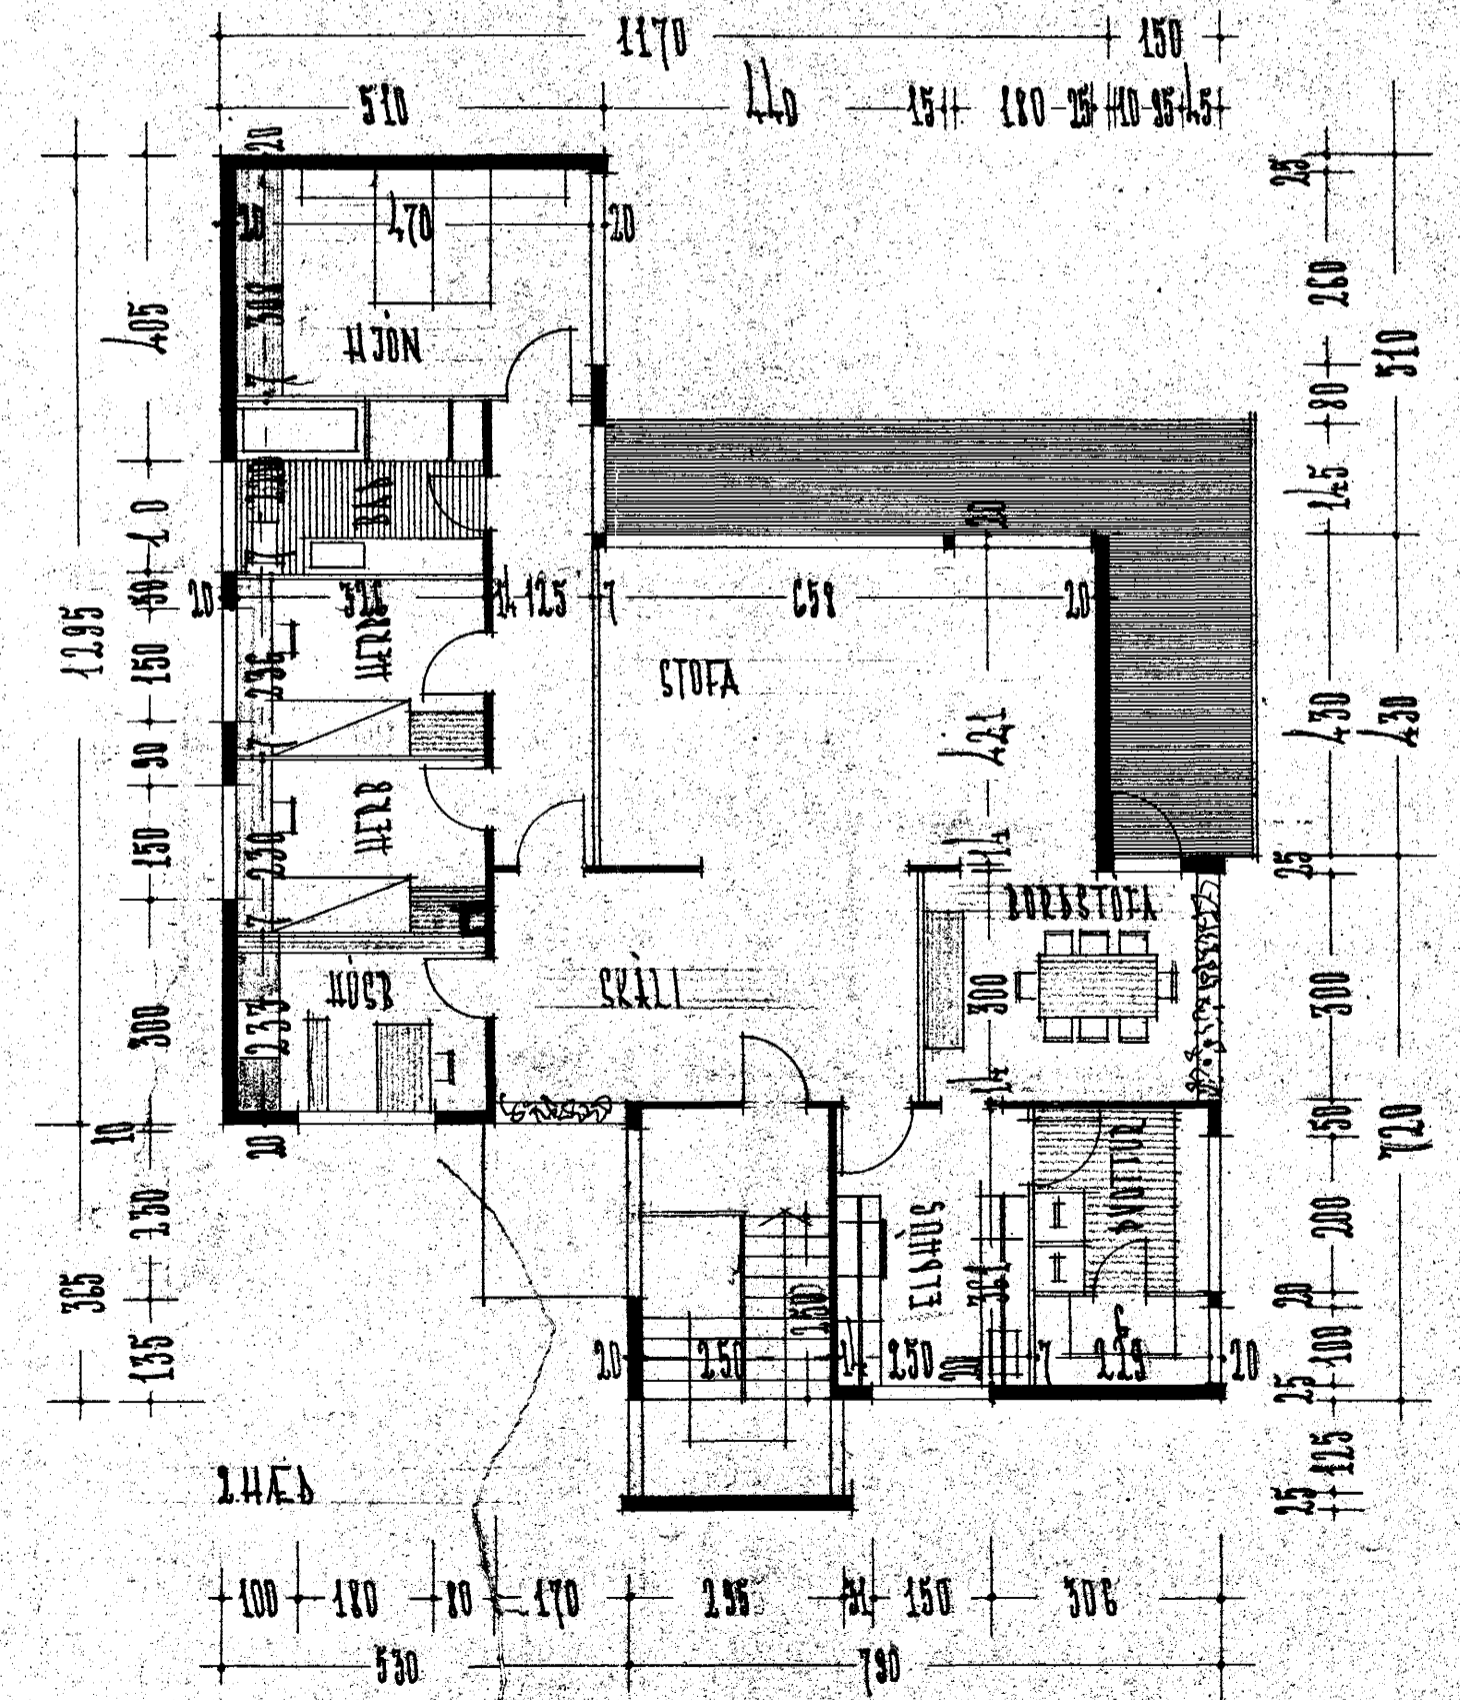
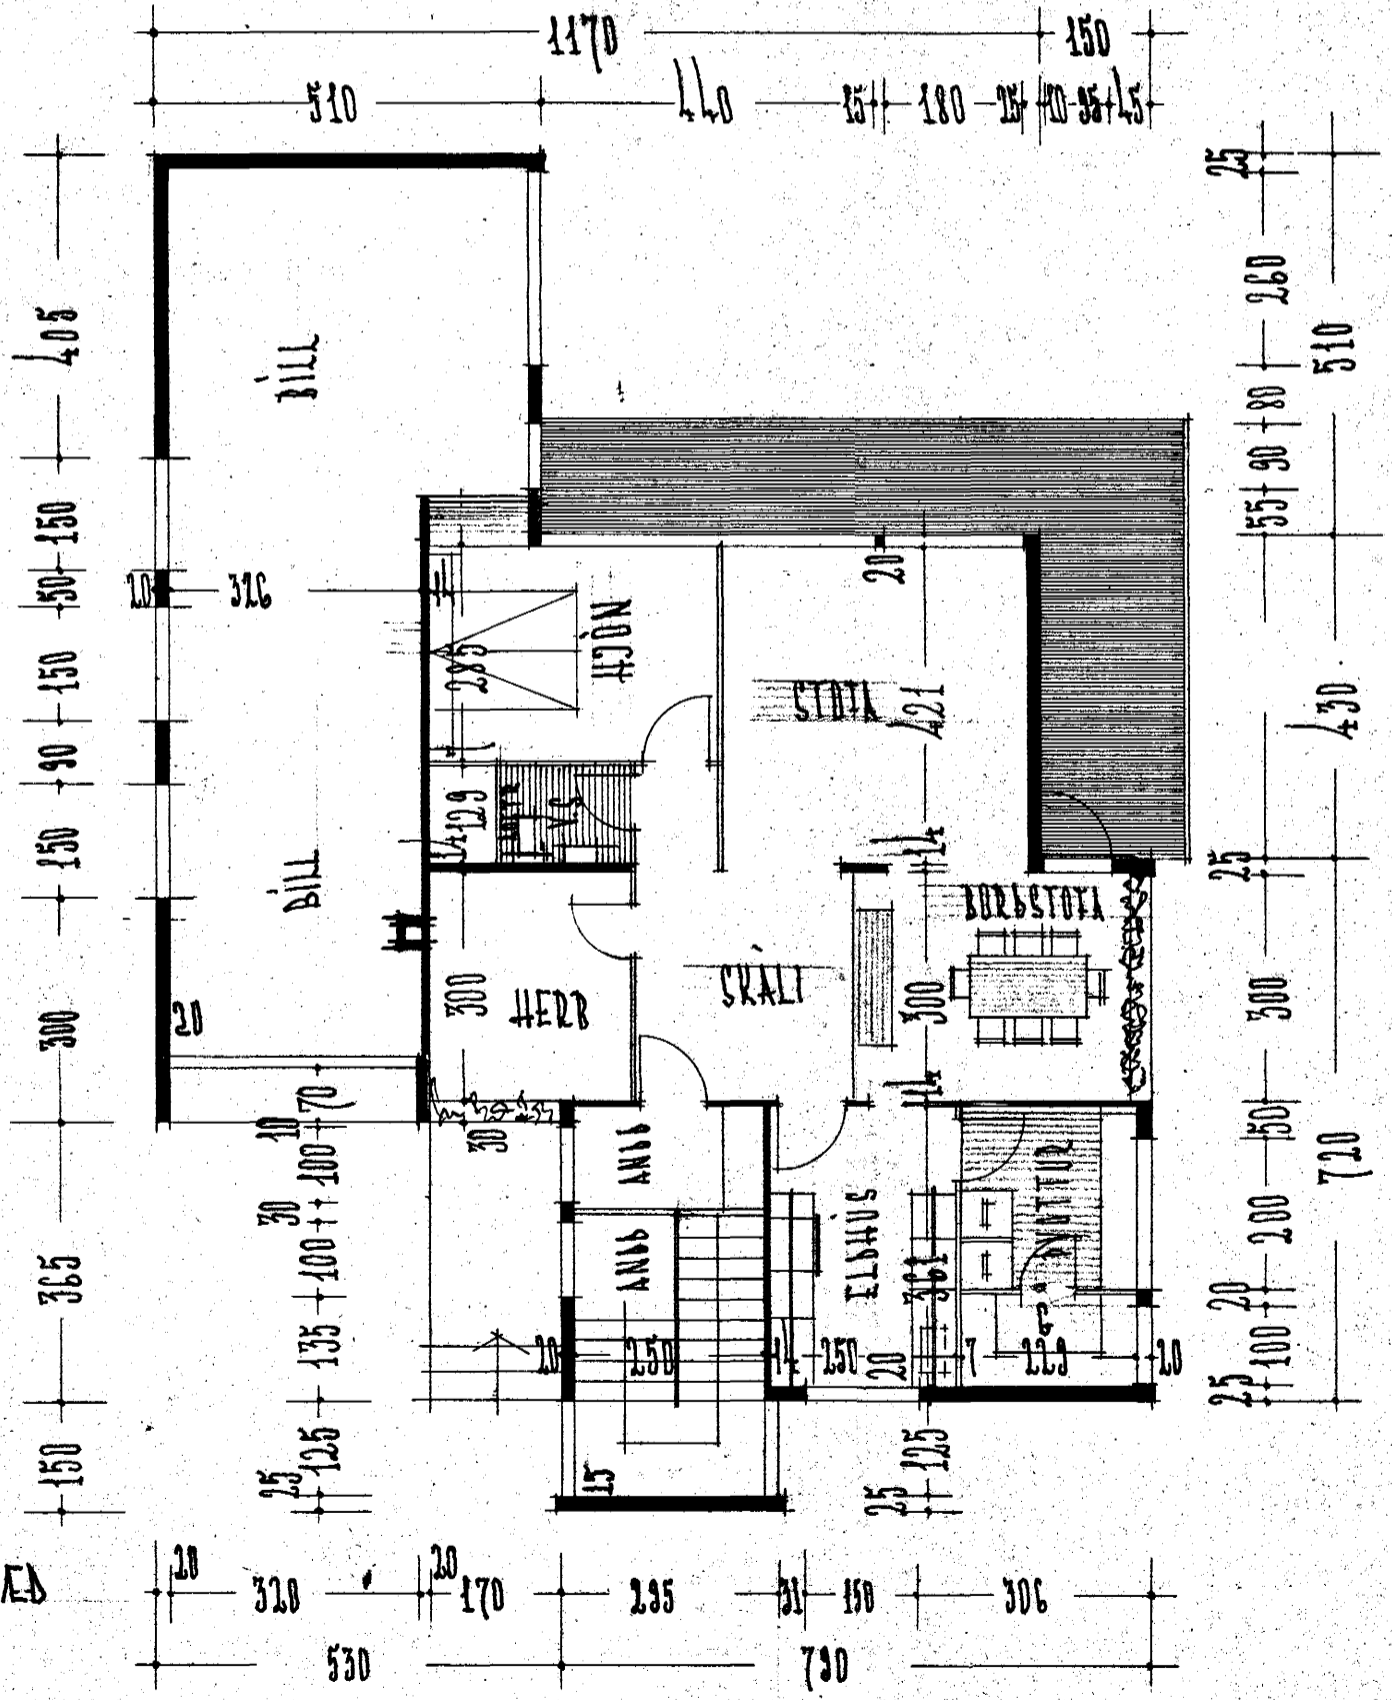
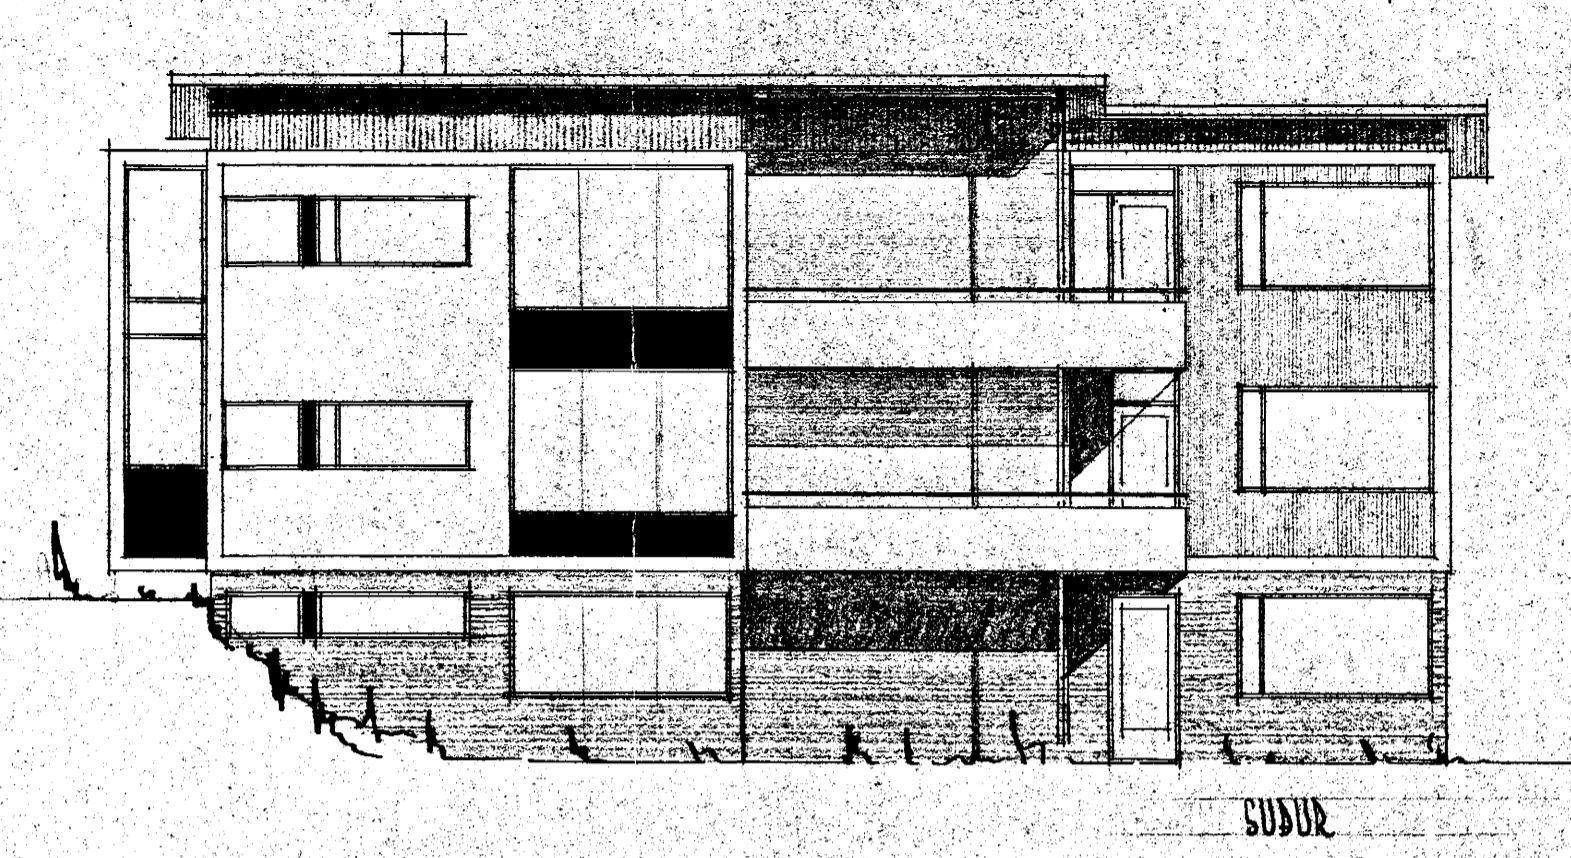


Sambykkt á fundi bygginga-  
nefndar þ. 10. 17. 1953

BYGGINGAFULLTRUINN  
Í HAFNARFIRDI

*Jón Bergsson*

*Pjetur Pjetursson*

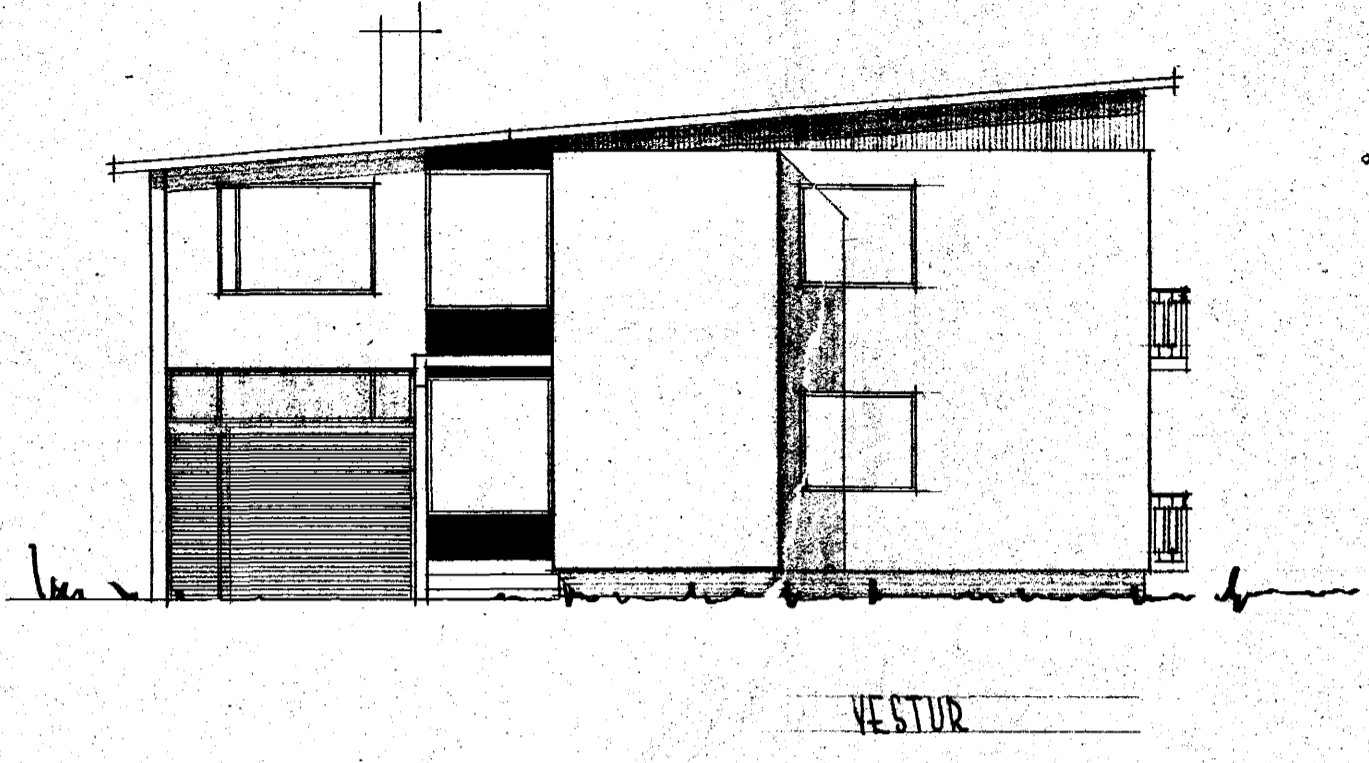

REYKJAVÍK 1 MAÍ 1953  
*Pjetur Pjetursson*