

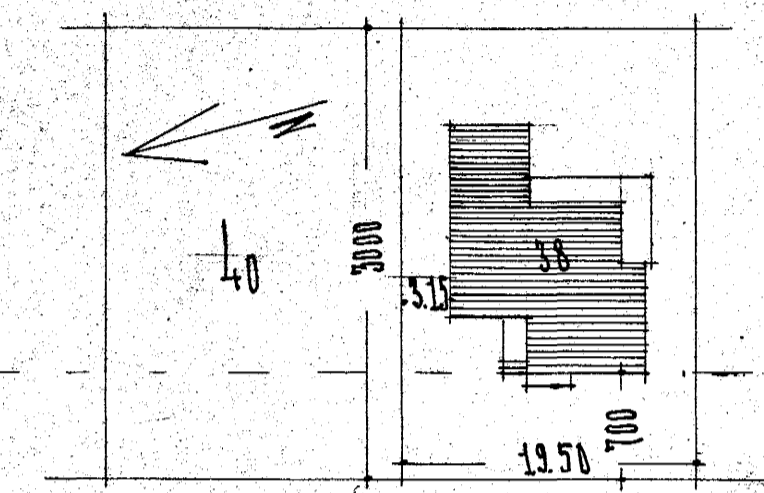
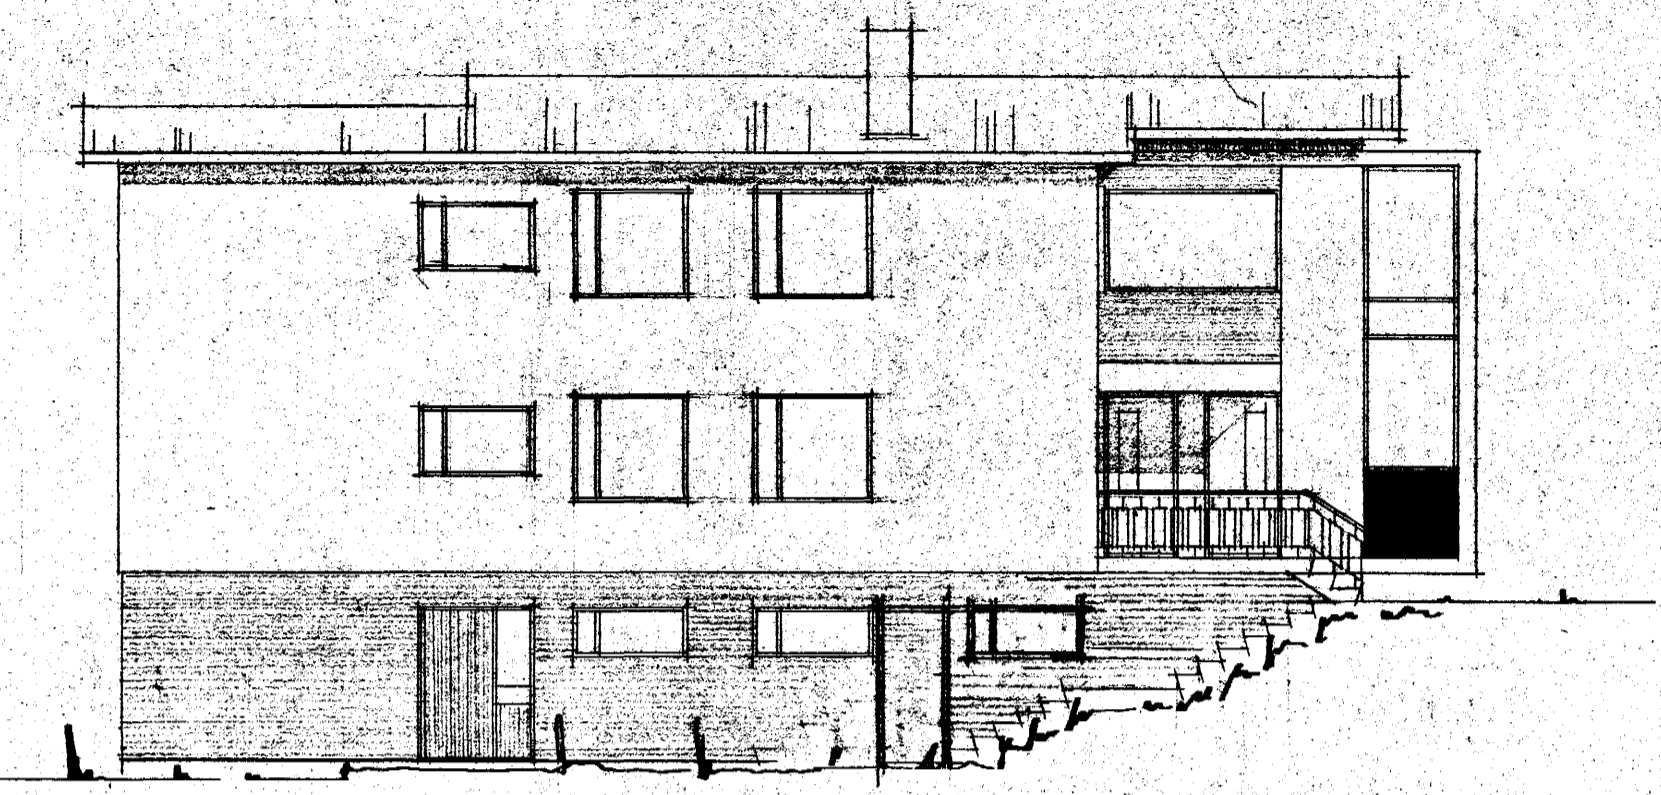
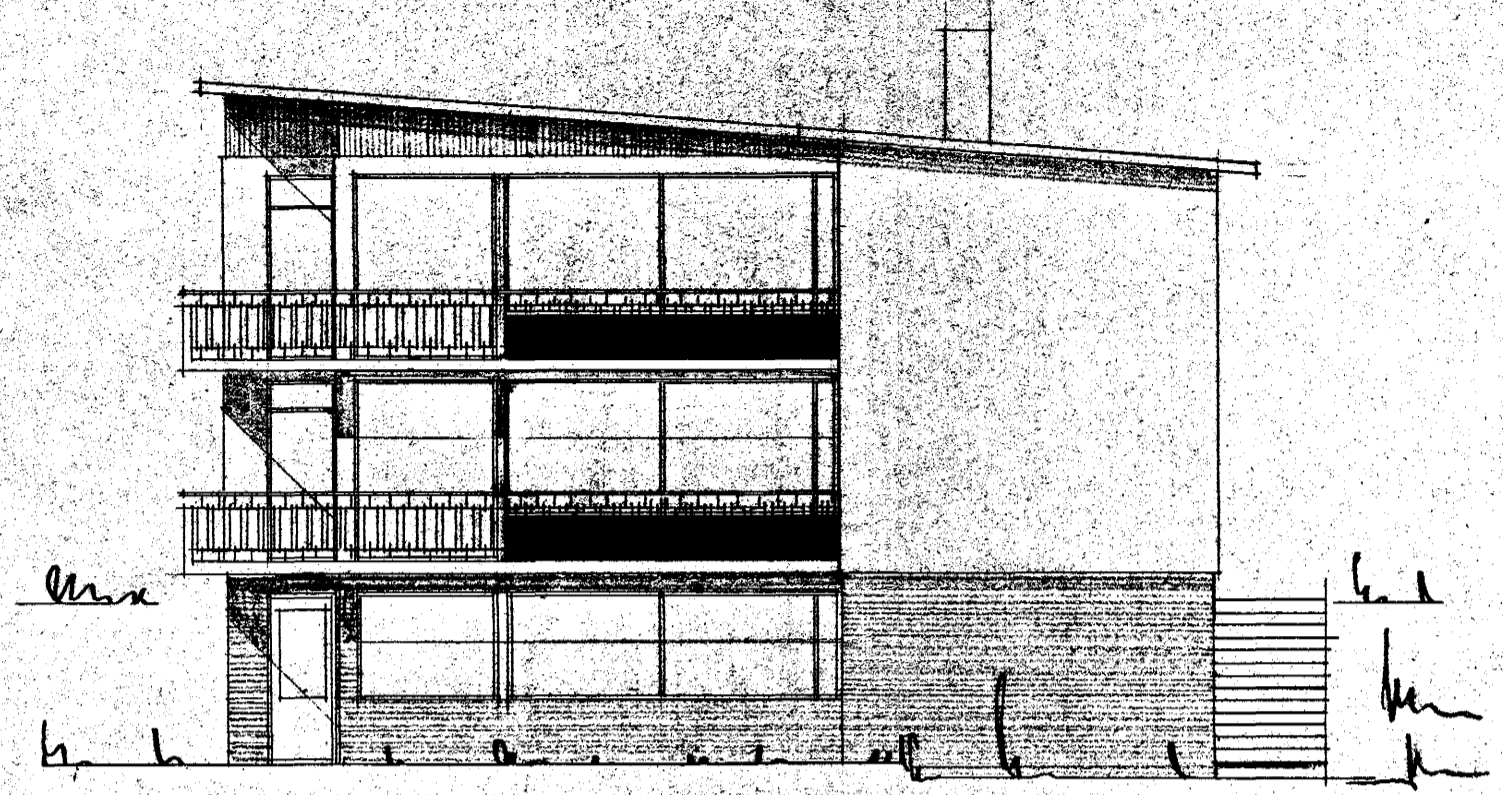
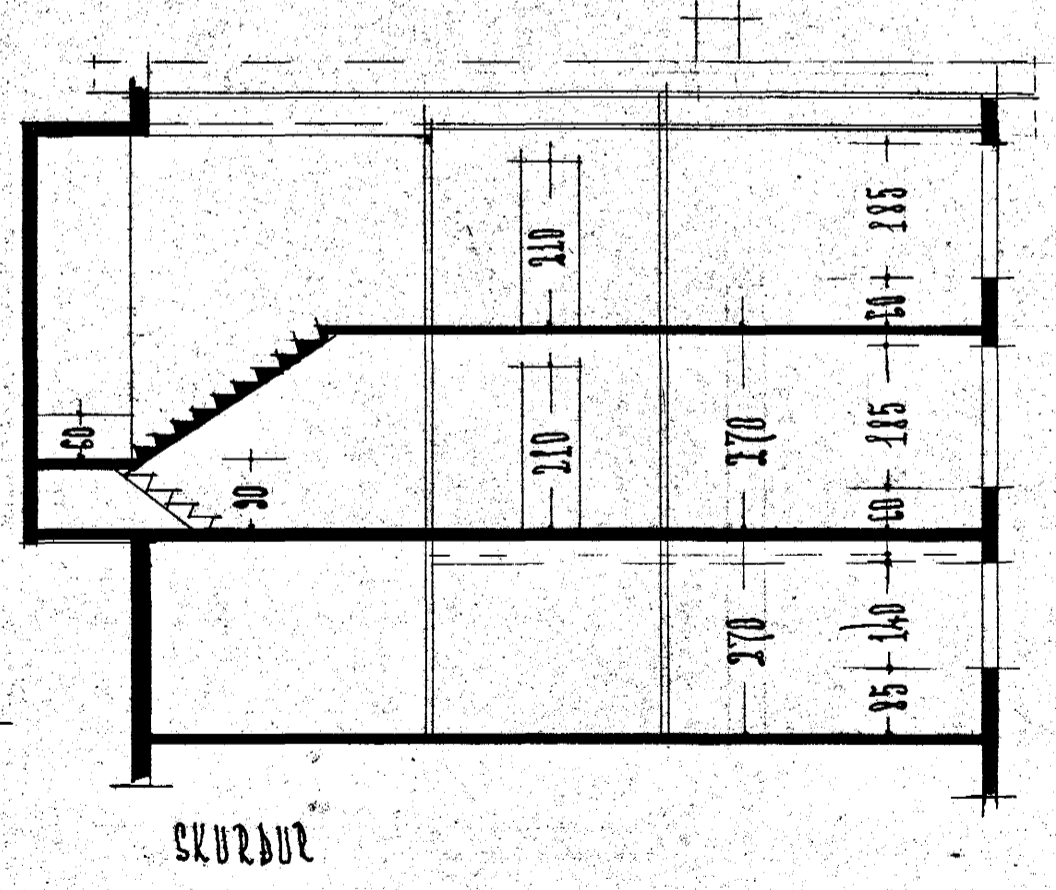


Samþykkt á fundi bygginga-  
nefndar þ. 10.17.1963  
BYGGINGAFULLTRÚINN  
HAFNARFIRDI  
Jón Bergsson

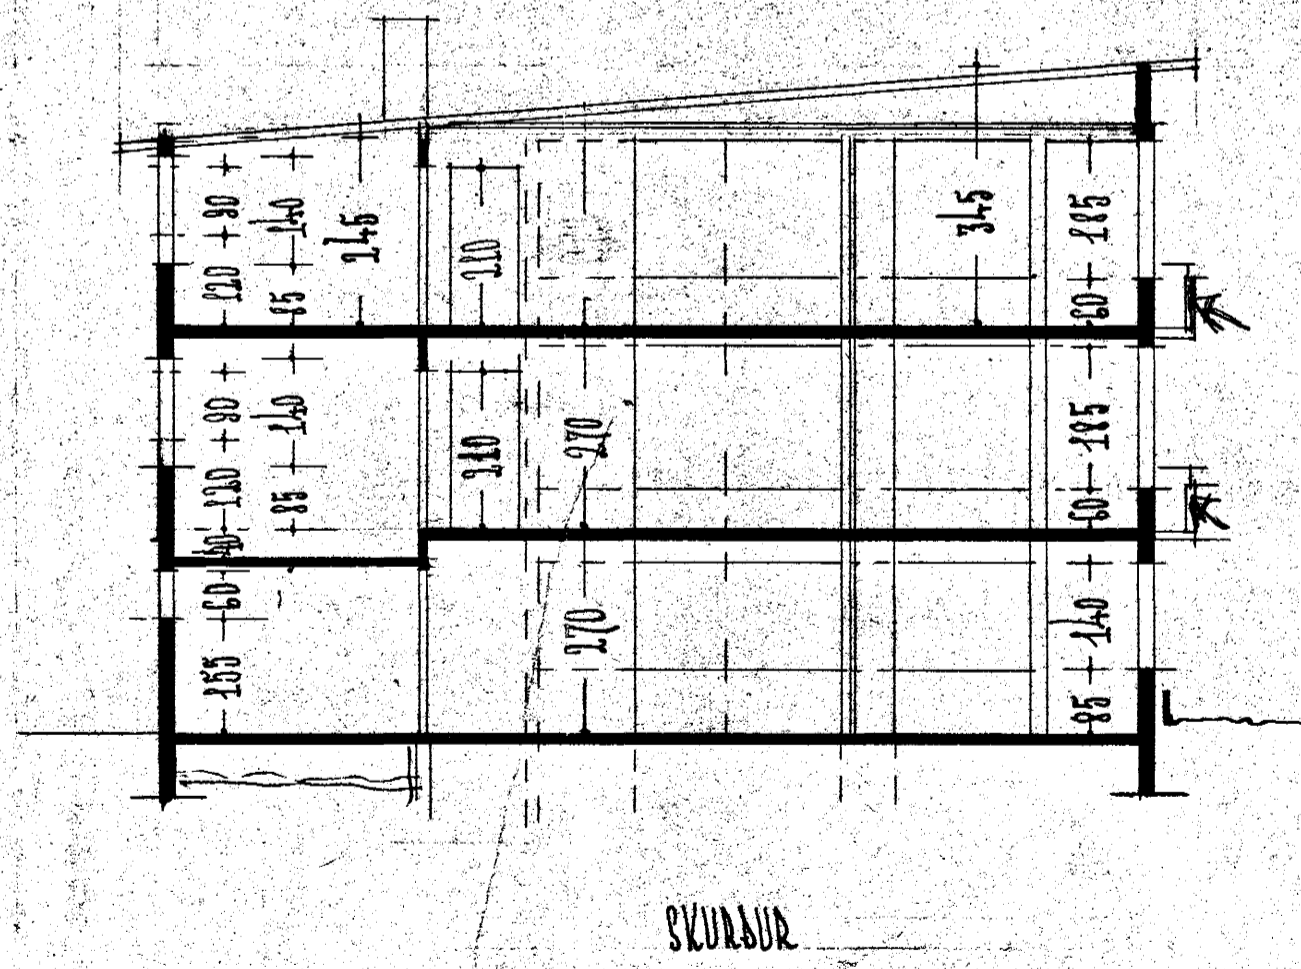

REYKJAVÍKURVEGUR  
1285 m<sup>2</sup>  
AFSTÖÐUMYNI M 1:500  
FLATARMÁL 149,015

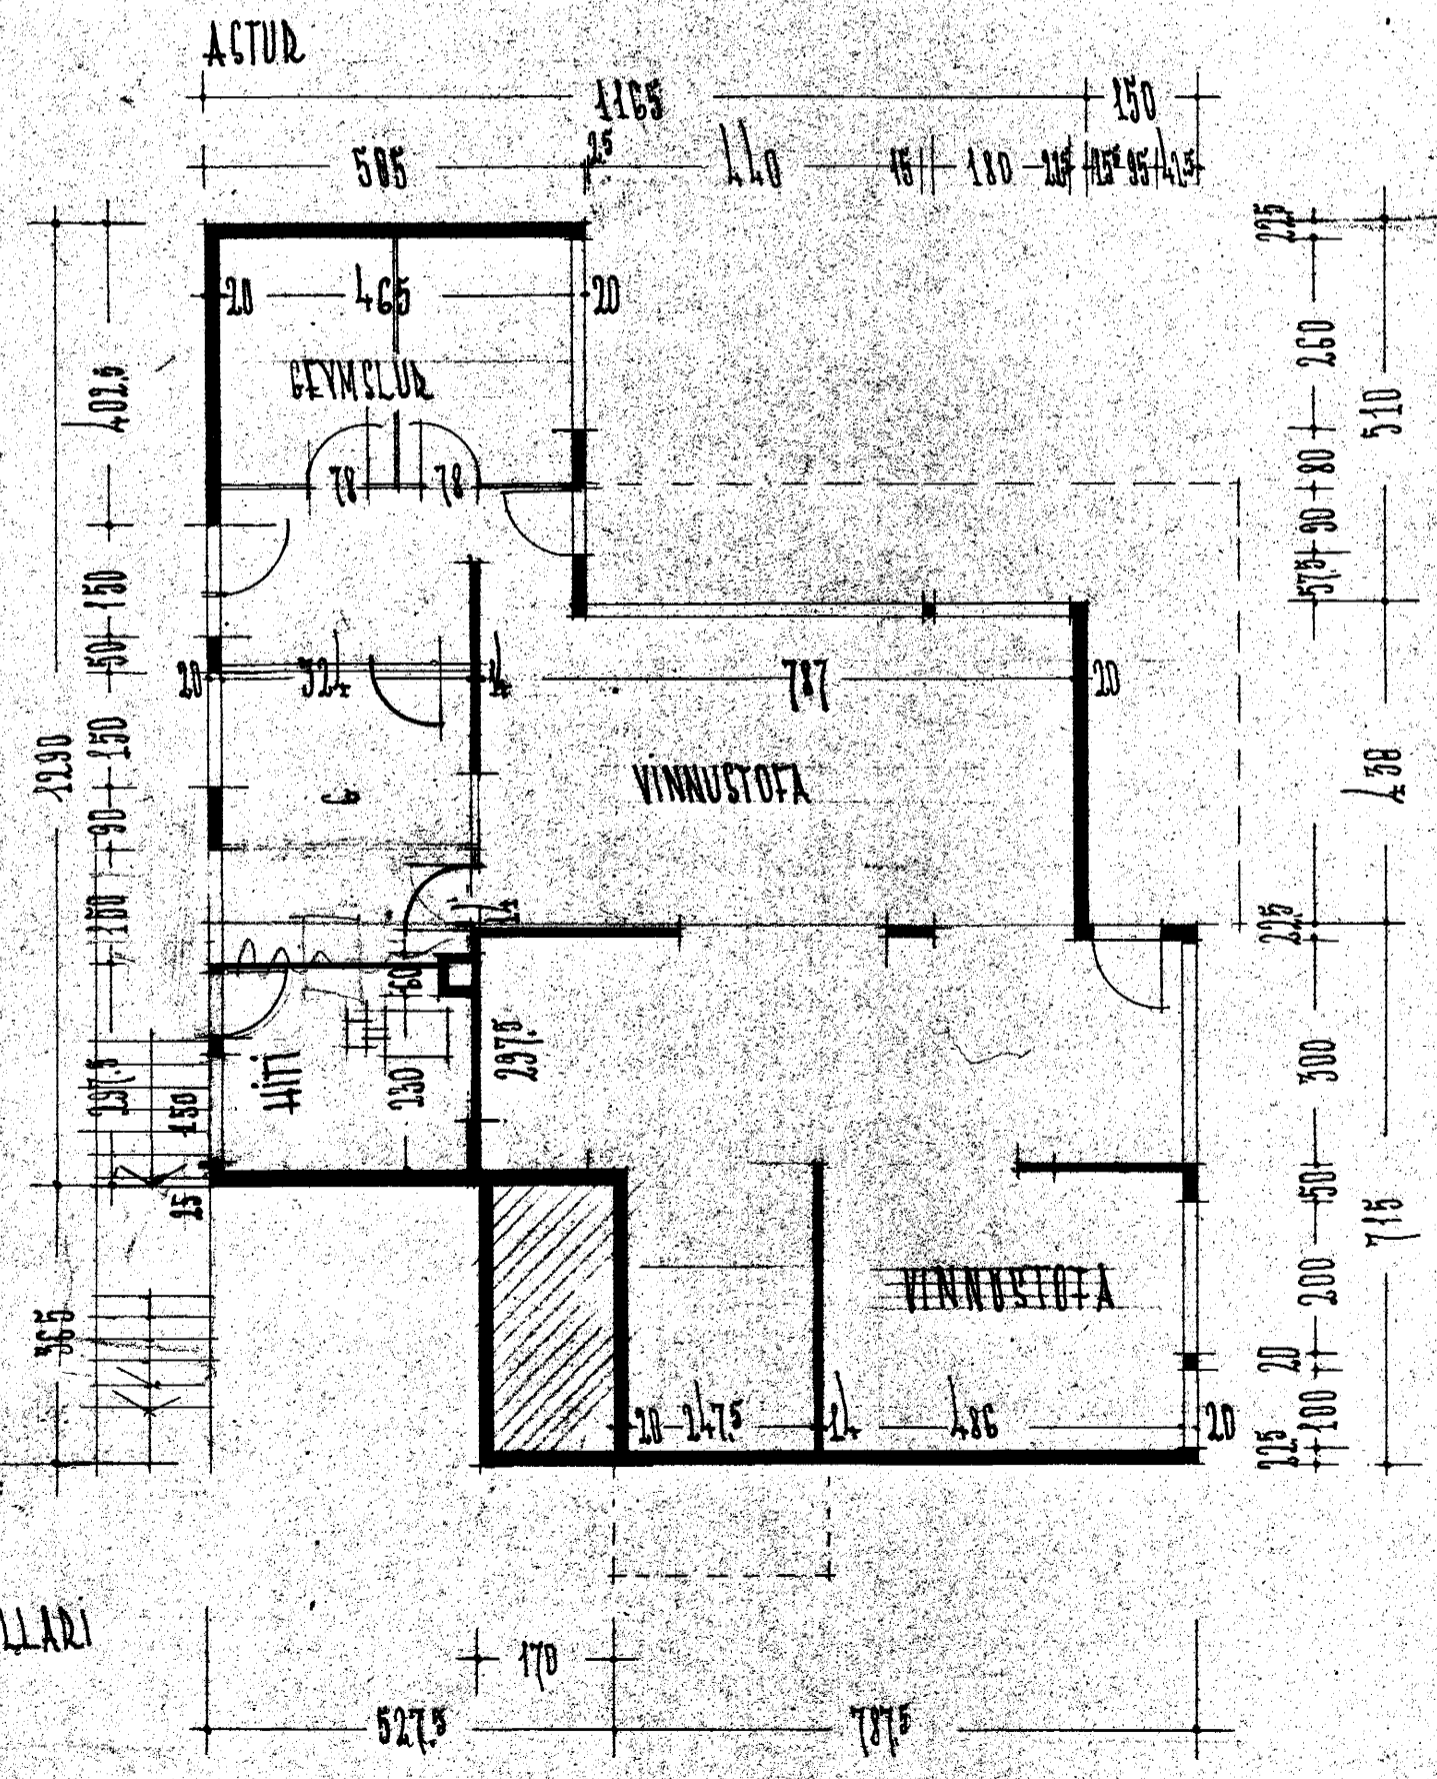

REYKJAVÍK Í MAÍ 1963  
Þýðarinn Sveinsson