
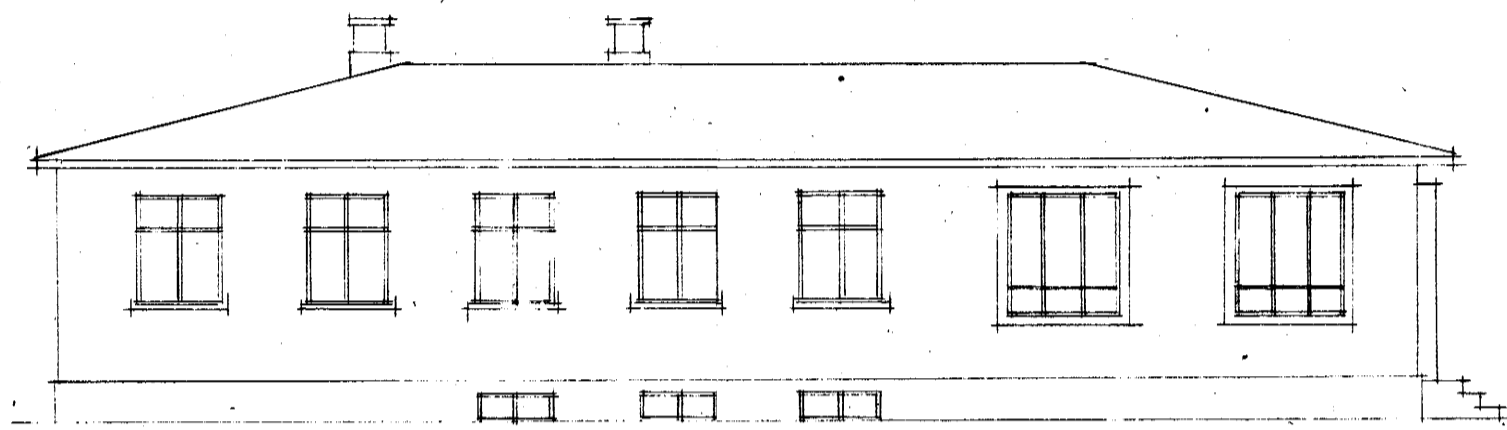



Hús Baldvins Línarssonar, Hafnarvíði.

Breyting


M² 1:100

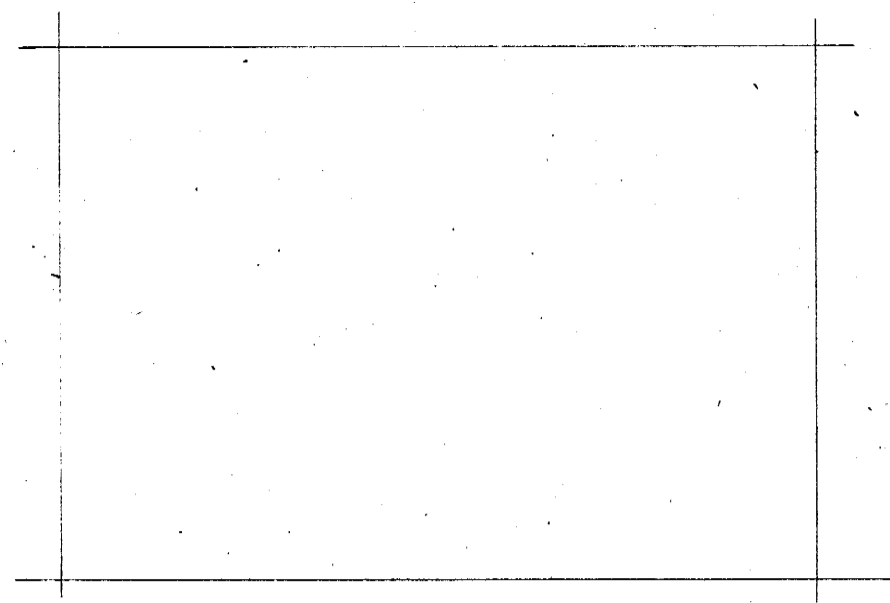



Austurbild

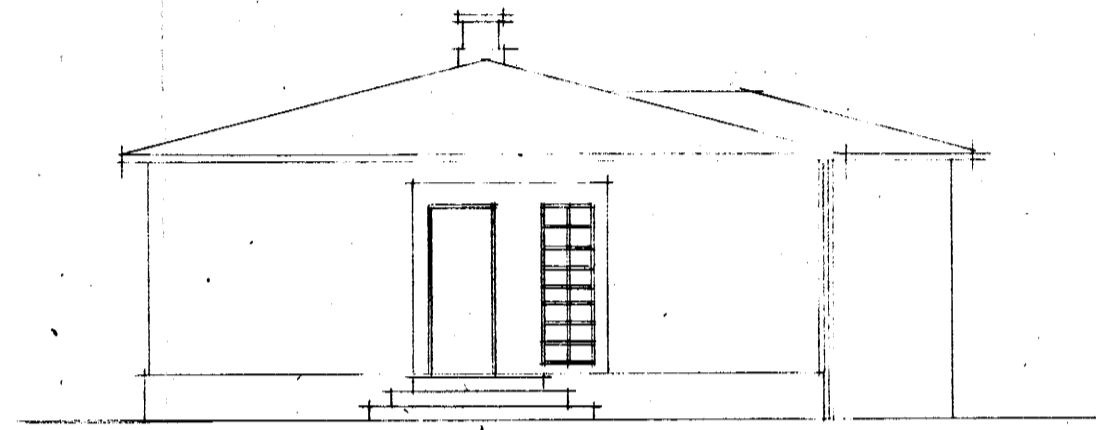


Norðurgöfl

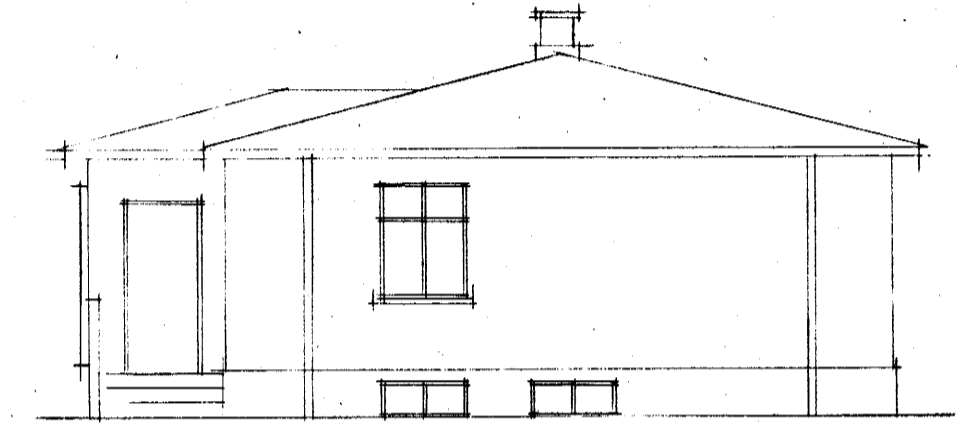

Suðurgöfl

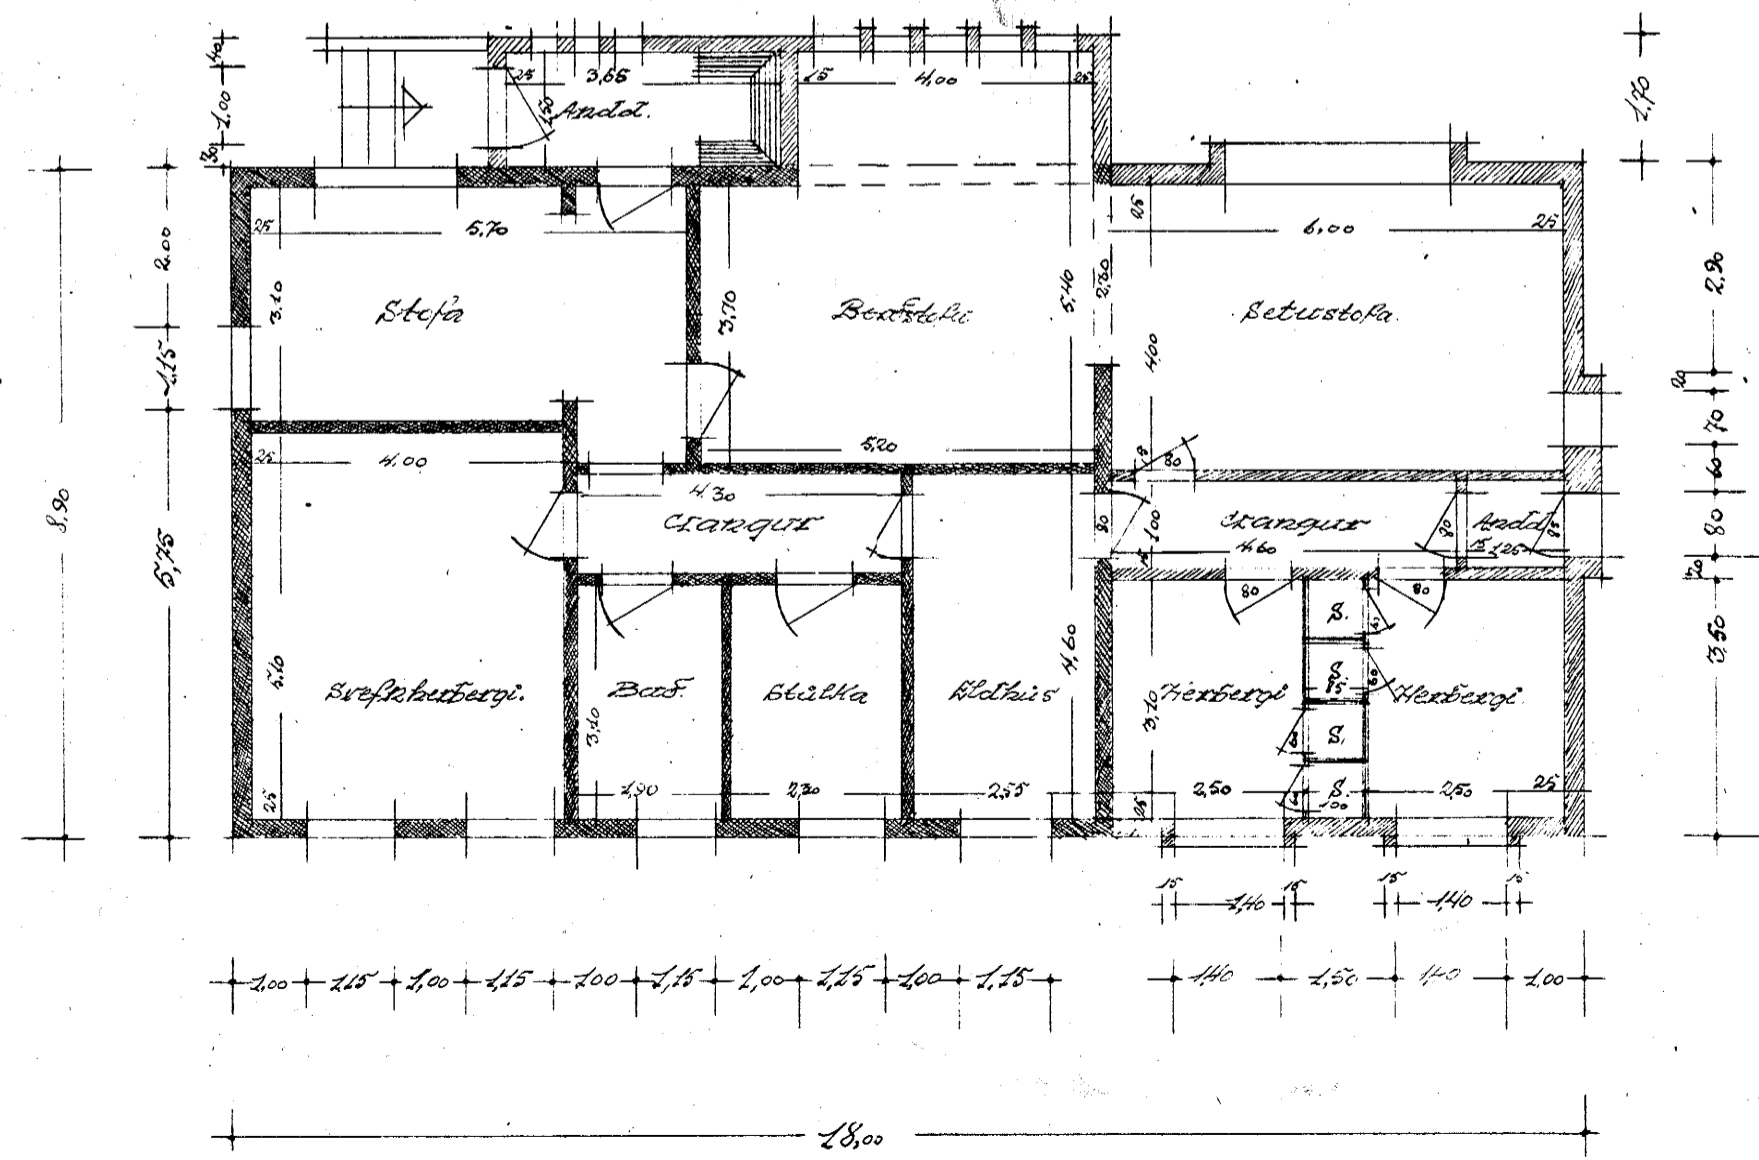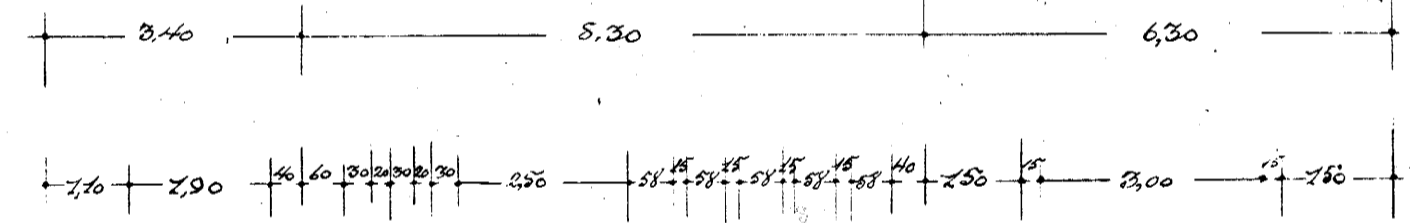

Correspond. 1. hæð.

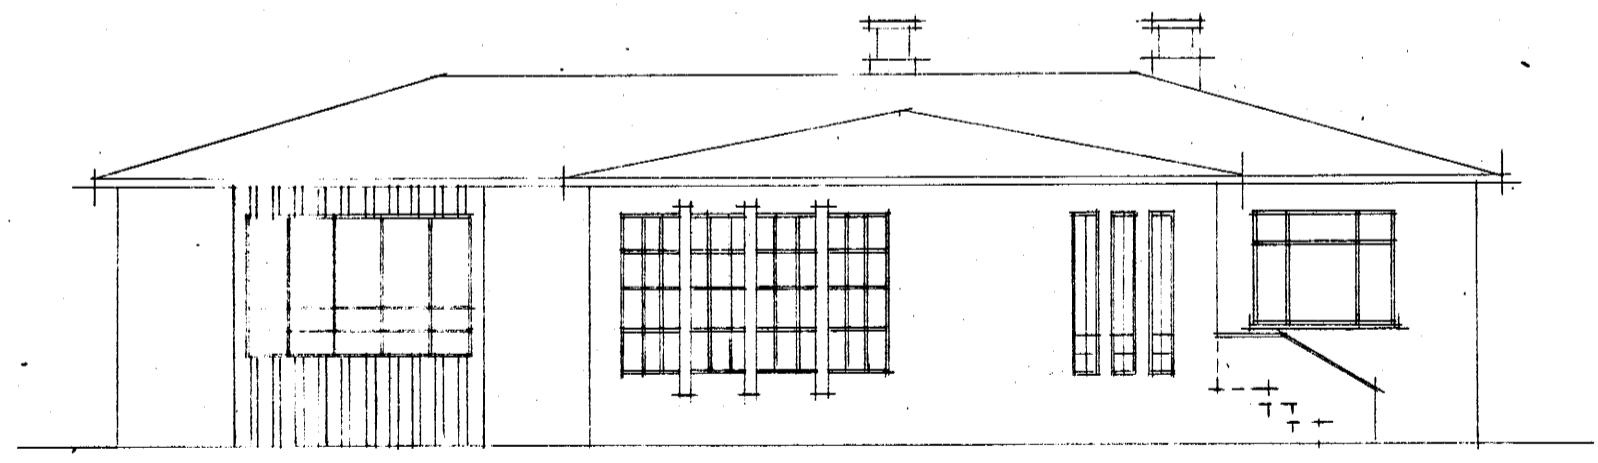

Vesturbild

Reykjavík í júlí 1944.