


GRUNNMYND KJALLARA 1:50

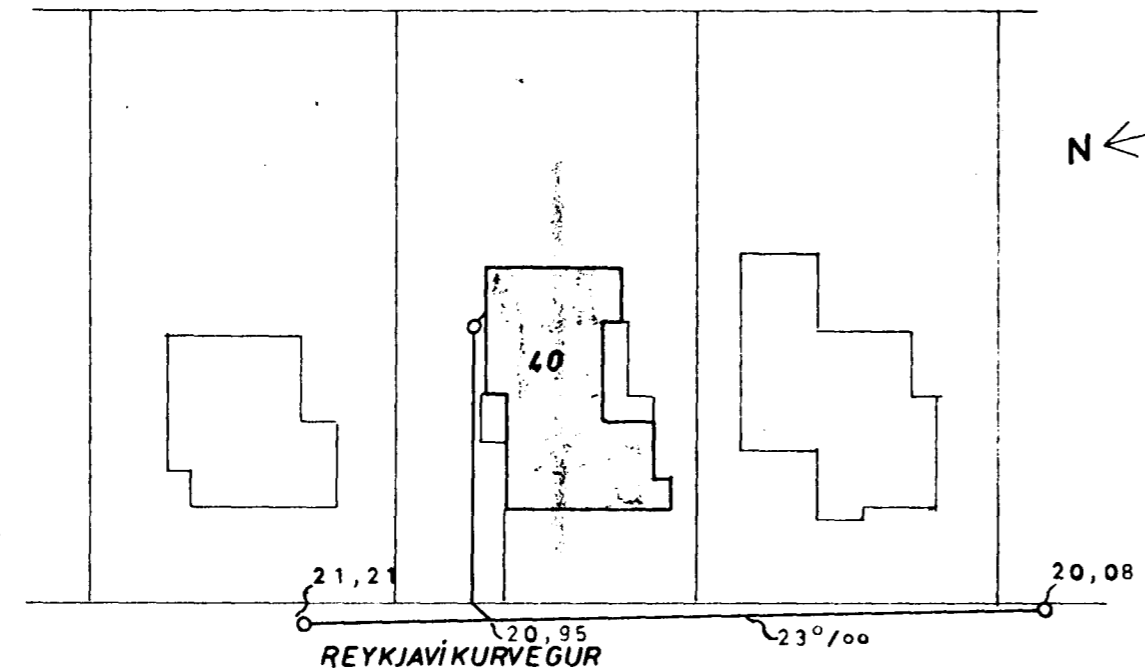

AFSTADA 1:500

REYKJAVÍKURVEGUR 40	MÆLIKVARÐI 1:50	VERK 7631	TEIKN NR 2.1
FRÆRENNSLISLÖGN GRUNNMYND OG AFSTADA	Hannað: <i>[Signature]</i> Teiknað: <i>[Signature]</i>	Yfirfarið: <i>[Signature]</i> Samþ: <i>[Signature]</i>	DAGS JÚLÍ '76
JÓHANN GUNNAR BERGPÓRSSON VERKFR MVFI STRANDGÖTU 11 — HAFNARFIRÐI — SÍMI 53315	BREYTT		