


kjallari

Öll sál eru gerin upp í en, frá fullfríðgöngu gölf.  
 Hæð rofa sé 100 cm, hæð tengla við rofa sé í sömu hæð og rofinn.  
 Hæð tengla sé 18 cm nema í eldhúsi geymslu og þvottah. þar 110 cm.  
 Hæð tengla fyrir síða og sjónvarp sé 13 cm.  
 Hæð veggsljósa 155 cm.  
 Pípur séu 5/8" og vír 3 x 1,5<sup>2</sup>.  
 Málstrávar tengla og rofa sé 10A.

nema annars sé getið

Inntök samþykkt 26.11. 1977  
 F. R. FV. U. N. R. JARÐAR.  
 Albert Jóhannsson

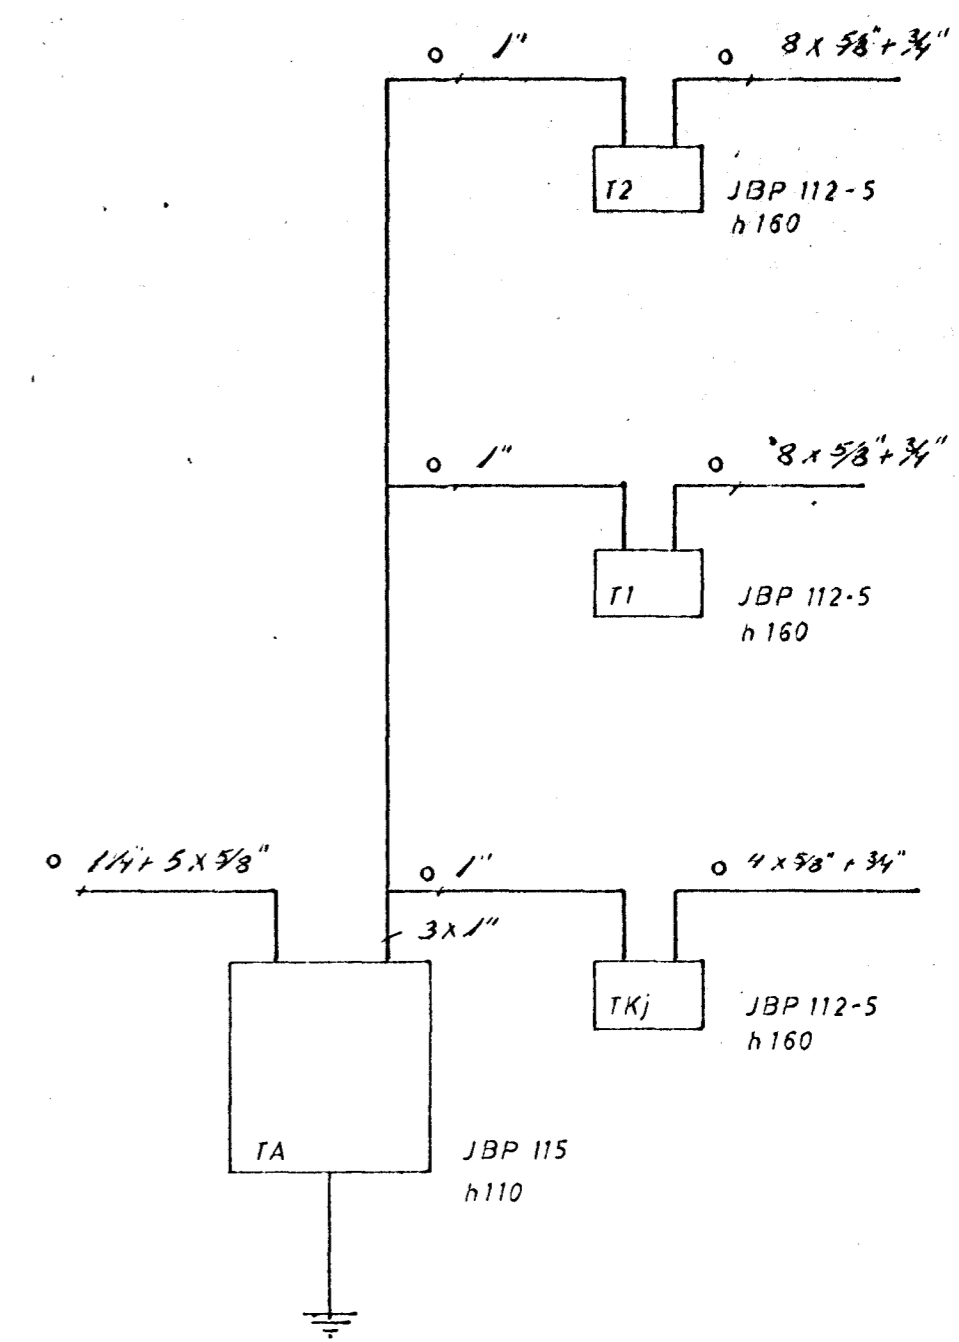

REYKJAVÍKURVEGUR 40			
rafloagn		verk: 7613	no 1/4
kjallari		mál: 1:50	
yfirlitsmynd, tóflur		dags: des. '76	
		Guðm. Geir Jónsson	
		rafmagnsfr. s. 53735	