


SKYRINGAR

KALDVAATNSHEIMED SKAL VERA PLASTLOGN LOGD I SAND OG SANDI DJAPPAD AD OG YFIR HANA PIPUR FYRIR HEITT OG KALLTVAATN INNANHUSS SKAL EINANGRA MED 2cm GLERULLARHOLKUM EDA DBTRU JAFN GDBU EINANGRUNAREFNI OG VEFJA MED SISAL PAPPAR SYNILEGAR LEIDSUR SKAL AUK BESS LIMBERA OG VEFJA MED GRISJU OG TVIMALA PIPUR I VEG GEINANGRUN SKULU LIGGJA MINNST 10cm YFIR GOLFPLOTU OG EINANGRUN UTANVID PIPUR SKAL VERA MINNST 4cm ALLT LAGNAEFNI PIPUR OG FITINGS SKAL VERA SALVANISERAD NEYSLUVATNS KERFIÐ SKAL PROFA MED 8 KG/cm² I 24 KLST ADUR EN LOGN ER HULIN

EFNI OG VINNA SKAL VERA I SAMREMI VID BILDANDI REGLUGERÐIR UM NEYSLUVATNSLAGNIR

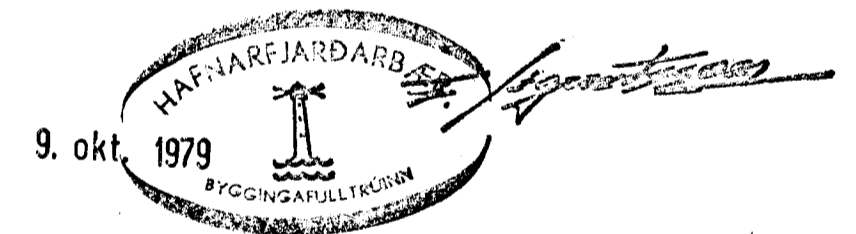

5JA RUMMYND A DBRU BLADI BLADI 5

4	
REYKJAVIKUR VEGUR 44 HAFNARFIRÐI	
BLAD 4	
VATNSLOGN GRUNNM.	
R	1:30
T	