


Bygginga- og brunavarnarlýsing:

- 1.- Sjálfvirk brunaviðvörðunarkerfi í verslun skv. ÍST EN 54.
- 2.- Neyðarlýsing í verslun og flóttaleiðum.
- 3.- Handslökkvitæki sett upp í samræði við eldvarnarefrititið.
- 4.- Loft- og veggfletir í flokki 1.
- 5.- Rafdrifnar rennihurðir í flóttaleið opnast við boð frá reykskynjara og við straumrof.
- 6.- Steipt plata er yfir versluninni, félagsmiðstöðinni, ganginum og lagernum, einangruð að neðan með steinul, þar fyrir neðan er kerfislöft úr A-efnum. Anddyri verslunarinnar og vestur hluti nýbyggingarinnar eru með léttbyggðu þaki, byggðu úr sömu PVC prófflumum og gluggarnir, en í stað glers eru einangraðar plötur úr eldtregu PVC. Þar sem fjarlægð í næsta glugga er minni en 6,0 m verður klætt með girsplötum undir PVC plötunum. Suðurhluti nýbyggingarinnar er undir steiptu plötunni. Sjá sneiðingu A1.
- 7.- Flóttaleið Nr. 2 úr versluninni er við kjötafgeiðslu á austur hlið. Hún er einnig merkt með ÚT-ljósi.
- 8.- Neyðarútgangur úr gangi (sameign sumra vestanmegin) opnast við boð frá reykskynjara og við straumrof í félagsmiðstöð.

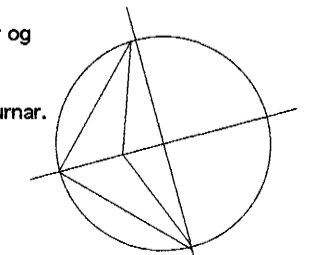

**VINNUSTOFA
KÓPAVOGI**
VÍFILL MAGNÚSSON ARK. 171238-4639



VESTURVÖR 9
SÍMI (354) 554 0115
FAX (354) 564 1151
HALLA HANNESDÓTTIR TT. 220851-7889

HEITI Reykjavíkurvegur 50, Hafnarfirði
EIGN Fjarðartorg e.h.f.
TEIKN. Grunnmynd 1. hæðar
Mkv. 1 : 100

DAGS. 15.03.'00
14.04.'00 18.05.'00
TEIKN. HH - VM
SAMP.
BREYTT

2
Wald

Skyggt svæði
synir nýbyggingu