
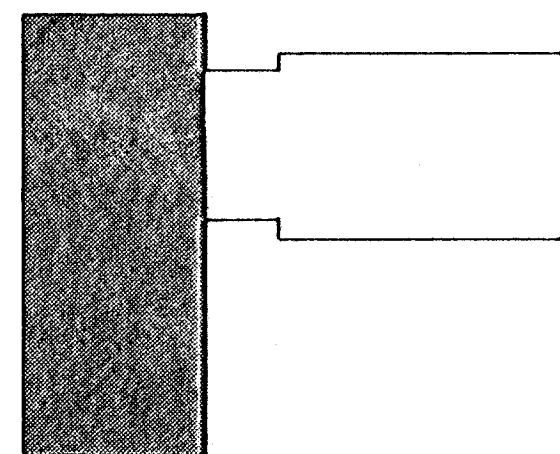


GRUNNMYND 3. HÆÐ 1:50

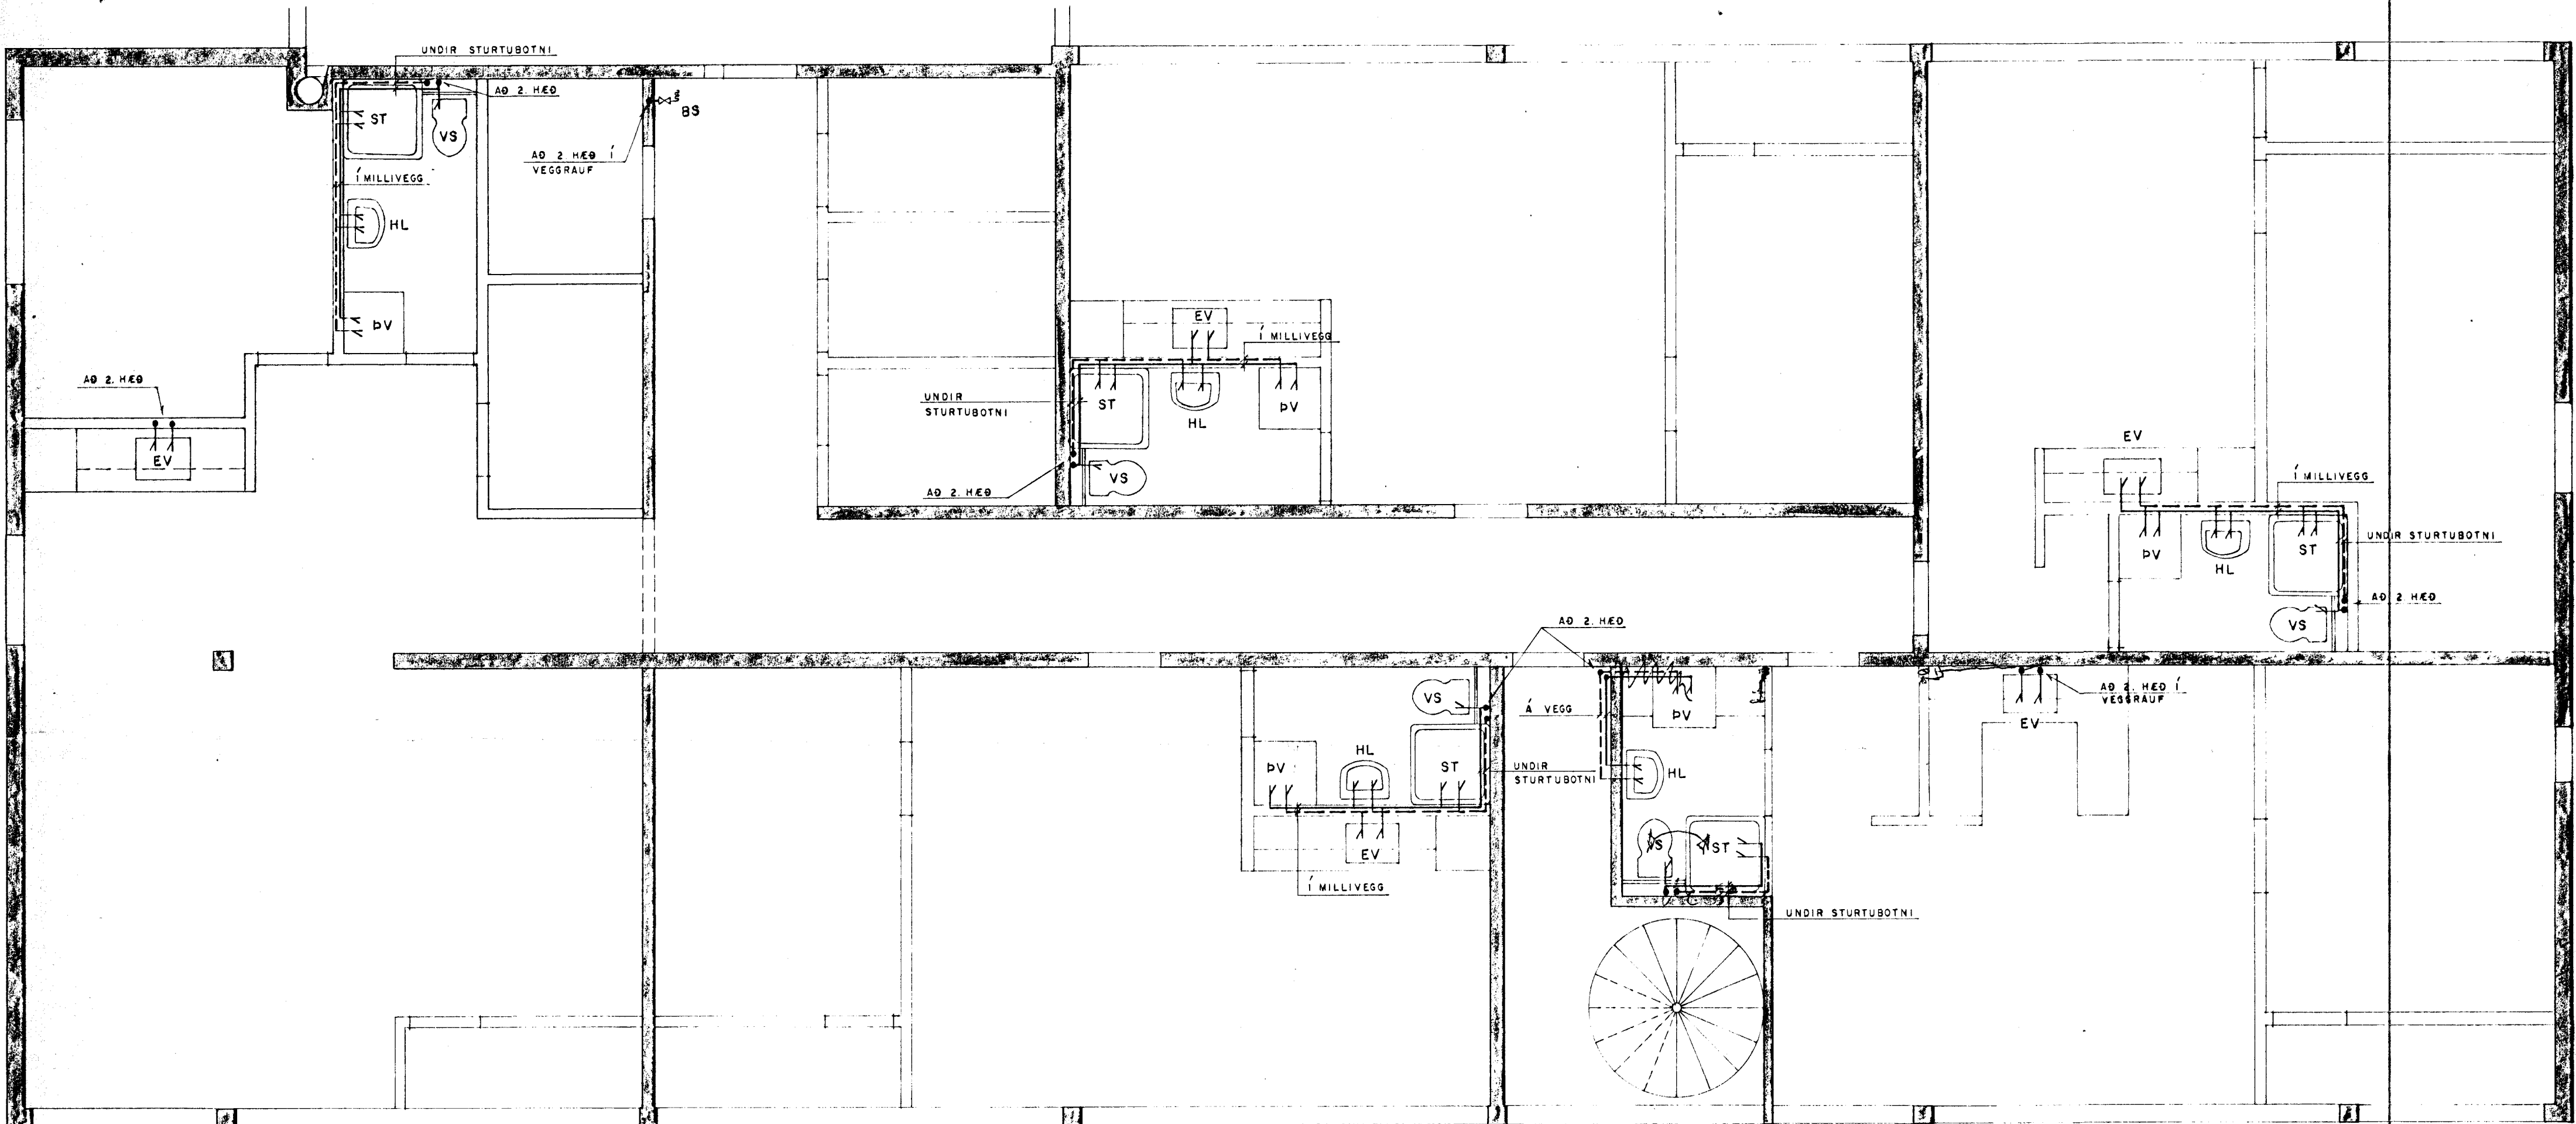

17. nóv 1977

HAFNARFJARÐA LÆR
BYGGINGAFULLTRUINN

[Signature]

Br. nr.	Dags	Breyting		
REYKJAVÍKURVEGUR 50, HAFNARFIRÐI				
VATNSLÖGN:			Hannað	ÁGÚST '77
GRUNNMYND 3. HÆÐ			Teiknað	"
			Yfirfarið	<i>[Signature]</i>
HÖNNUN			Mkv.	77 379 302
Verkfræðistofa			1:50	
Höfðabakka 9. símar 84440 & 84830				