4/12 98
BV

FÉLAGSMIÐSTÖÐ
ELDRI BORGARA
REYKJAVÍKURVEGI 50

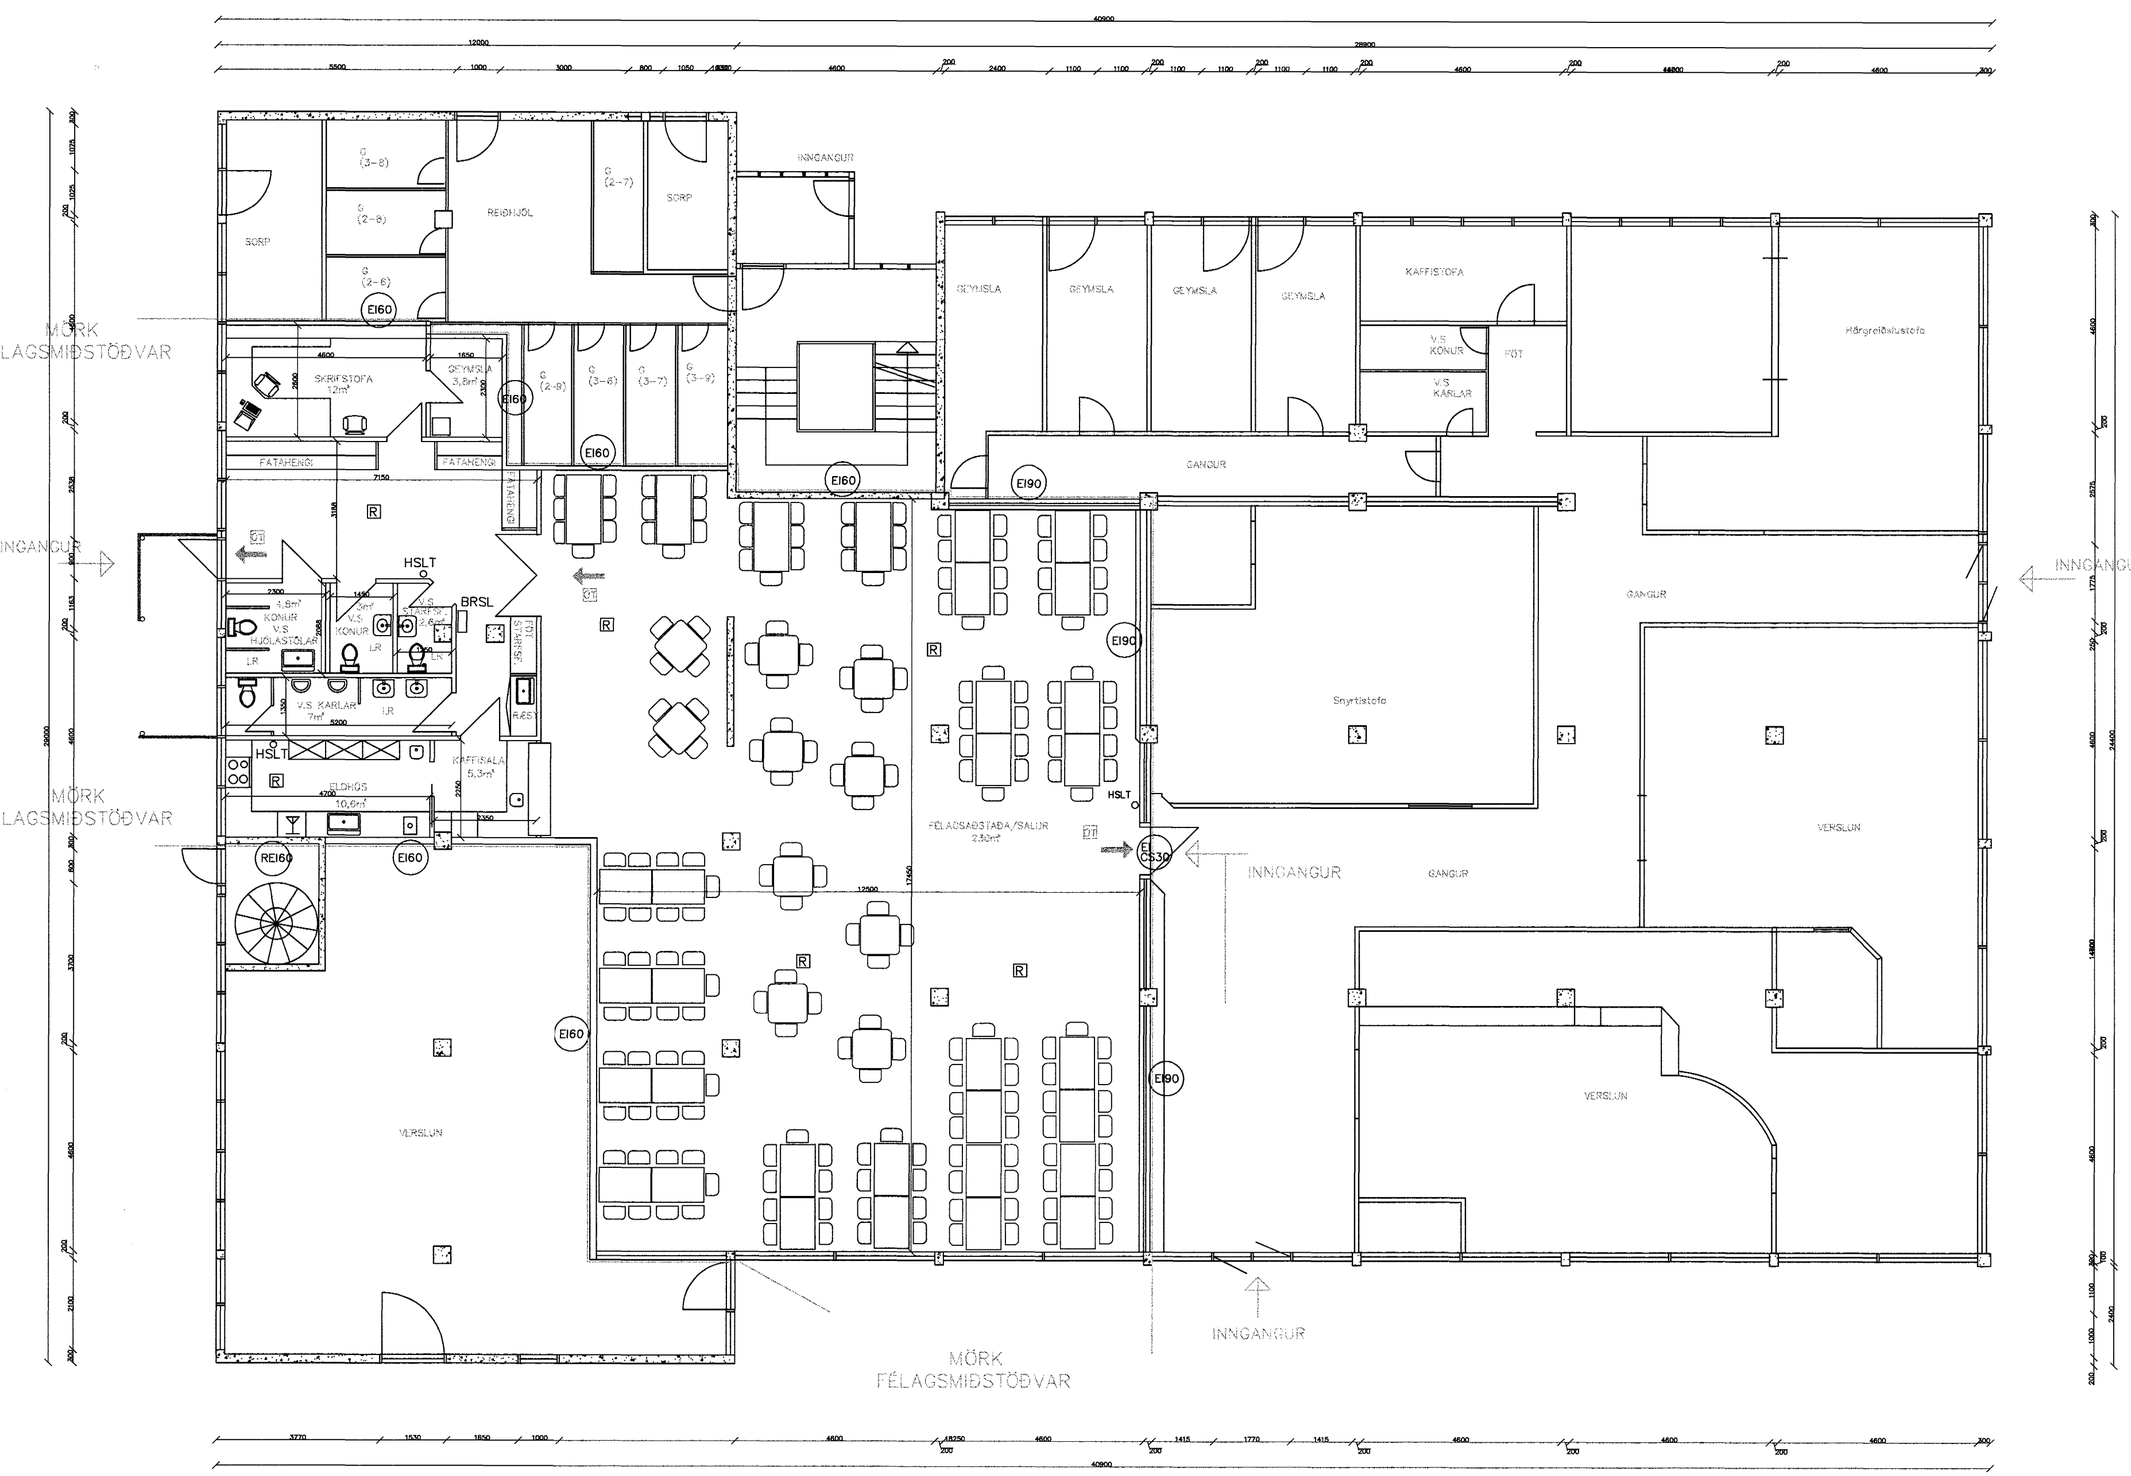

GRUNNMYND 1.HÆÐAR
REYKJAVÍKURVEGUR 50
MKV, 1:100

TEIKNING NR.:		DAGS.:	NAFN:	YFIRF.:	BREYTINGAR:	
NR.2	Mælt:			23/11 98	Dags.:	Skýringar:
	Hannað:	9/9 98	HAI		09.09	STÆKKUN Á AÐSTÖÐU
	Teiknað:	9/9 98	HAI			FYRIR FÉLAGSMIÐSTÖÐ
FÉLAGSMIÐSTÖÐ ELDRI BORGARA REYKJAVÍKURVEGUR 50 GRUNNMYND 1. HÆÐAR				Mælikvarði: 1:100		ELDRIBORGARA
BÆJARVERKFRÆÐINGURINN Í HAFNARFIRÐI						