
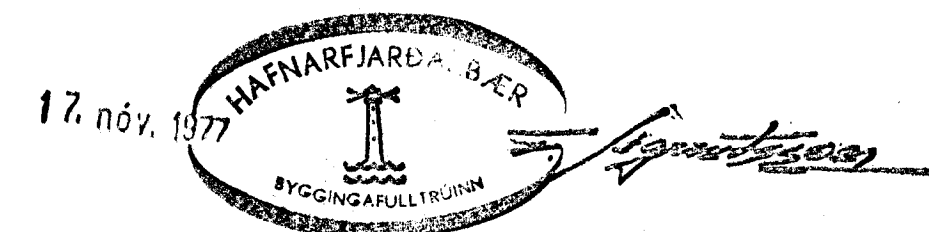
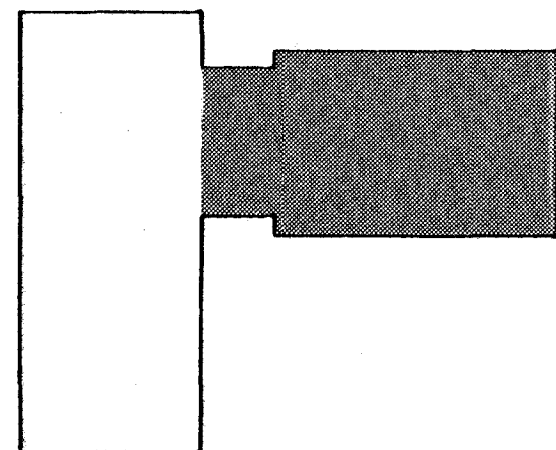


GRUNNMYND 2. OG 3. HÆÐ 1:50

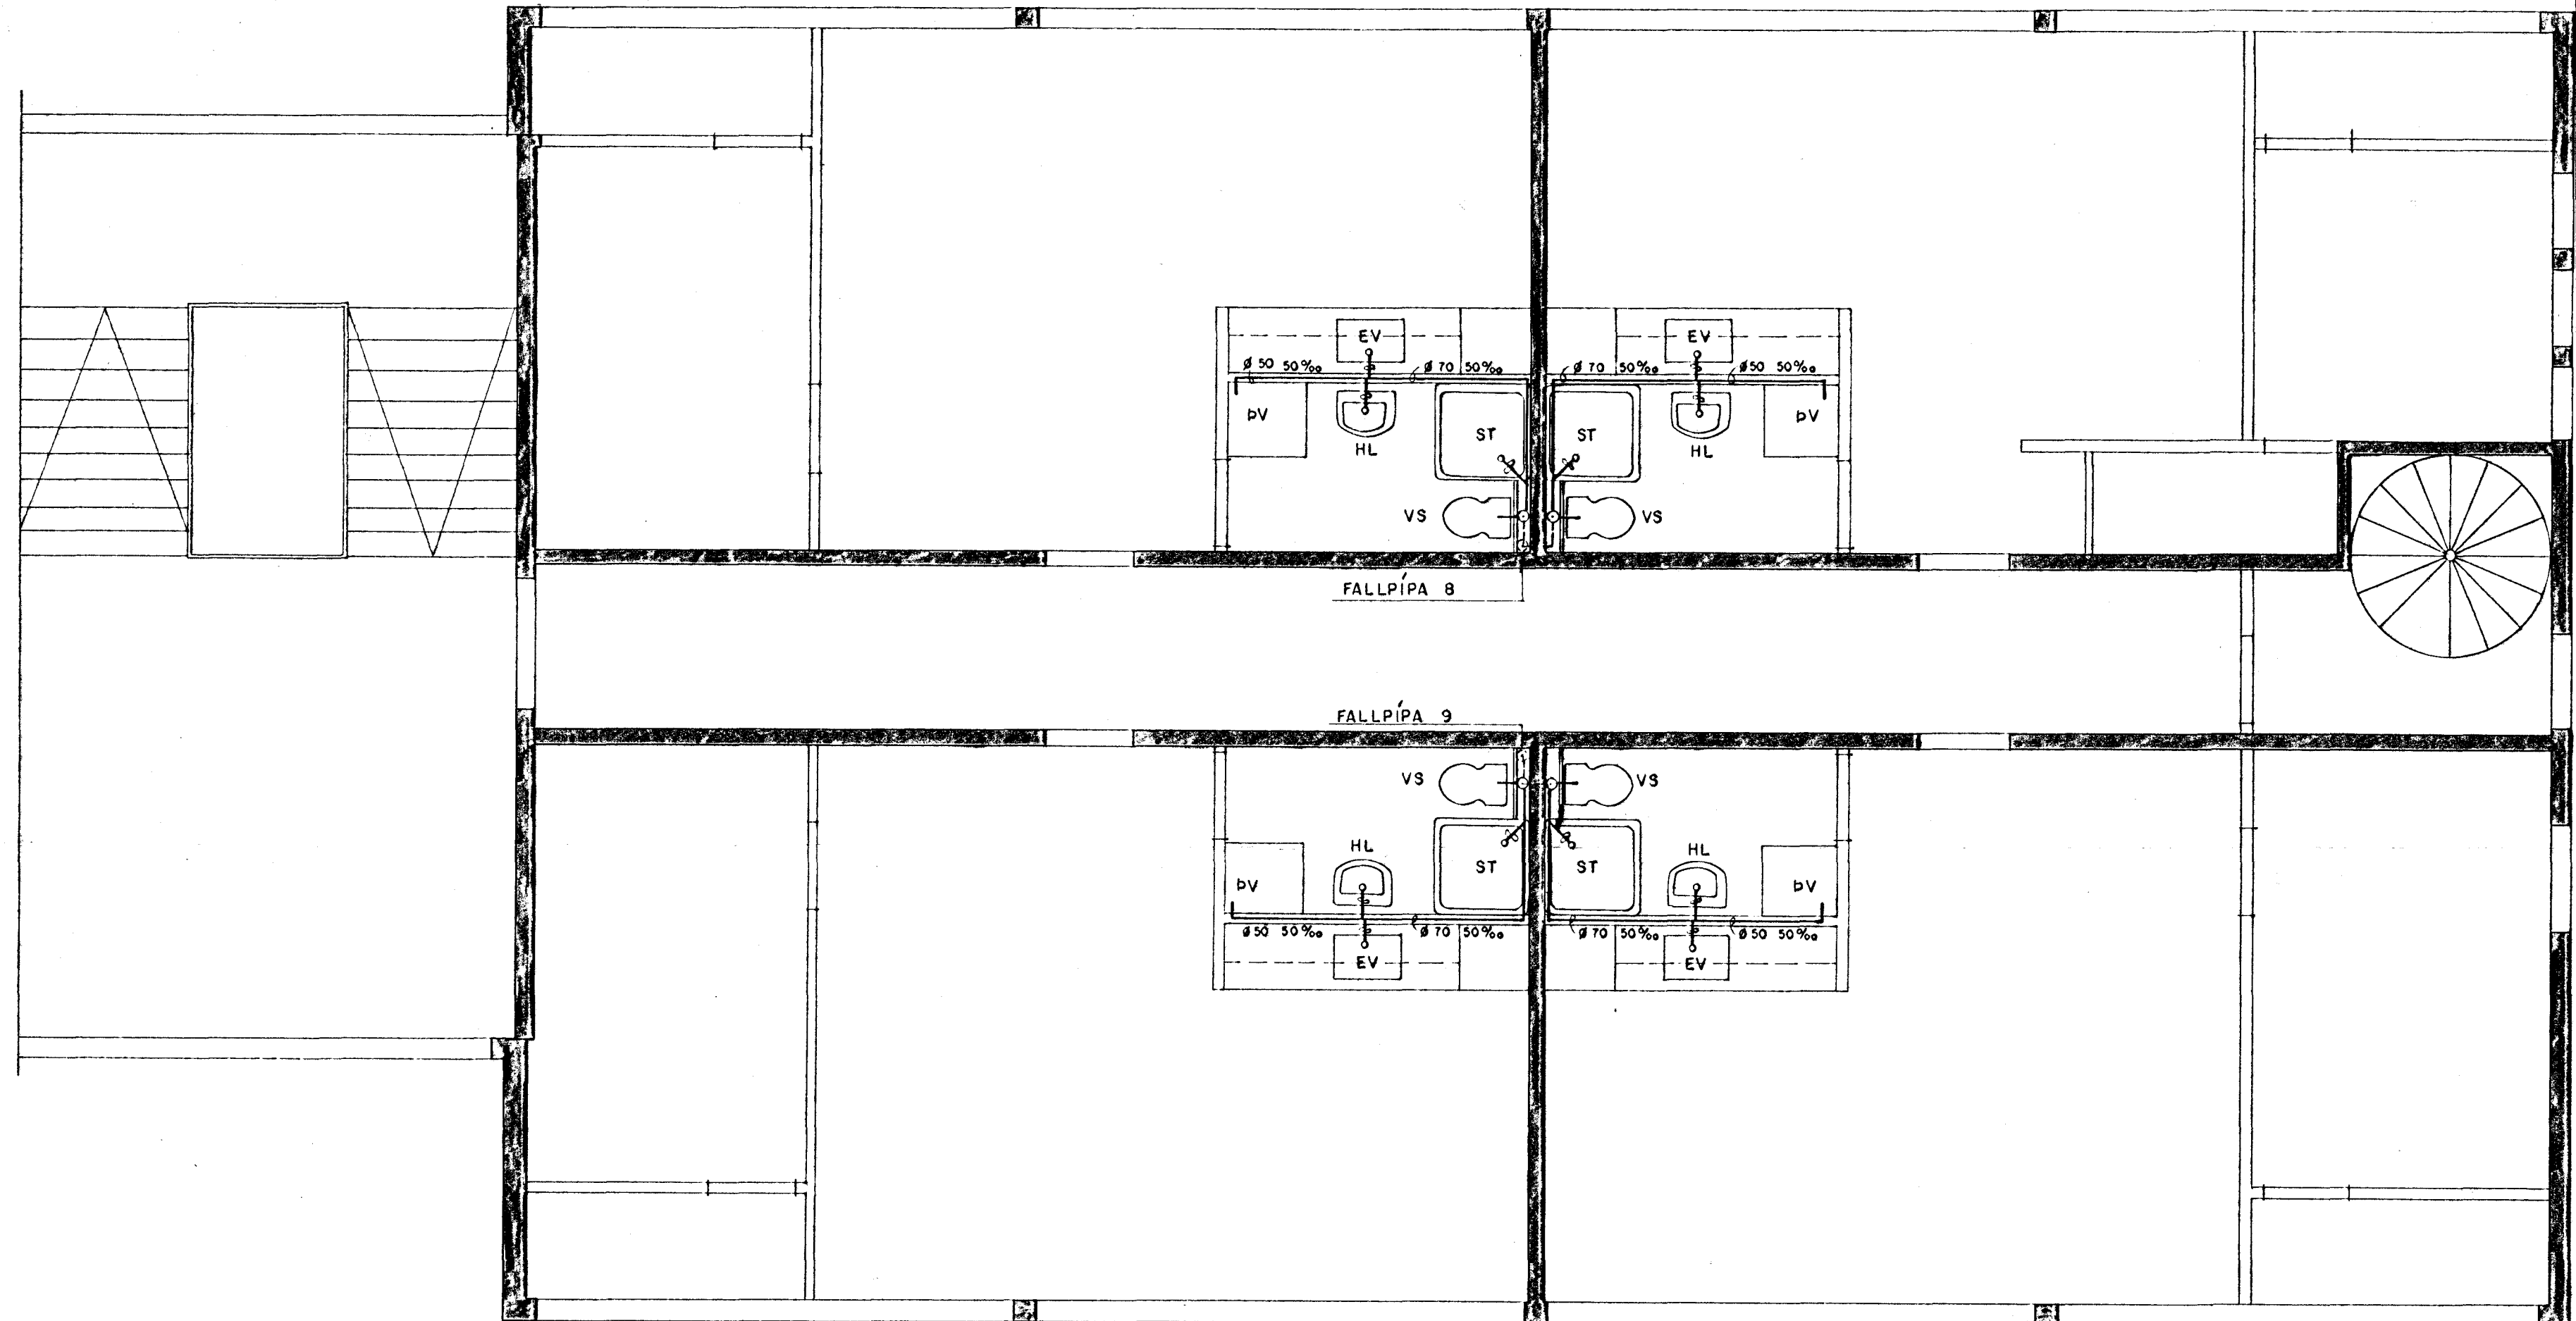

----- MERKIR LAGNIR UNDIR LOFTI I HÆÐAR
 AÐRAR SKÝRINGAR SJÁ TEIKN. NR. 205

Br. nr.	Dags.	Breyting
REYKJAVÍKURVEGUR 50, HAFNARFIRÐI		
FRÁRENNSLISLÖGN:		Hannað ÁGÚST '77 Ó.Ö.I.
GRUNNMYND 2. OG 3. HÆÐ		Teiknað " Þ.S.
HÖNNUN		Yfirfarið <i>RS</i>
Verkfræðistofa Höfðabakka 9. símar 84440 & 84830		Mkv. 1:50 77 379 203