
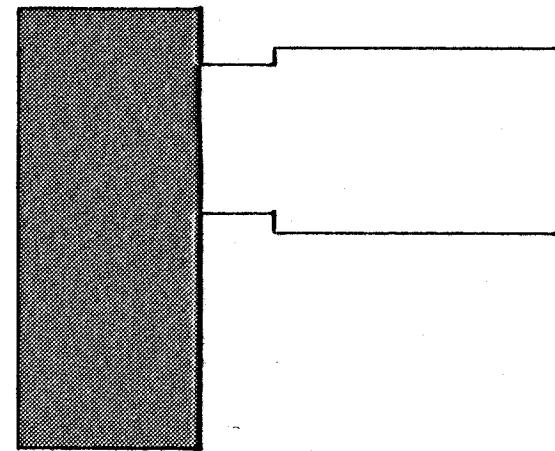


GRUNNMYND 2. OG 3. HÆÐ 1:50

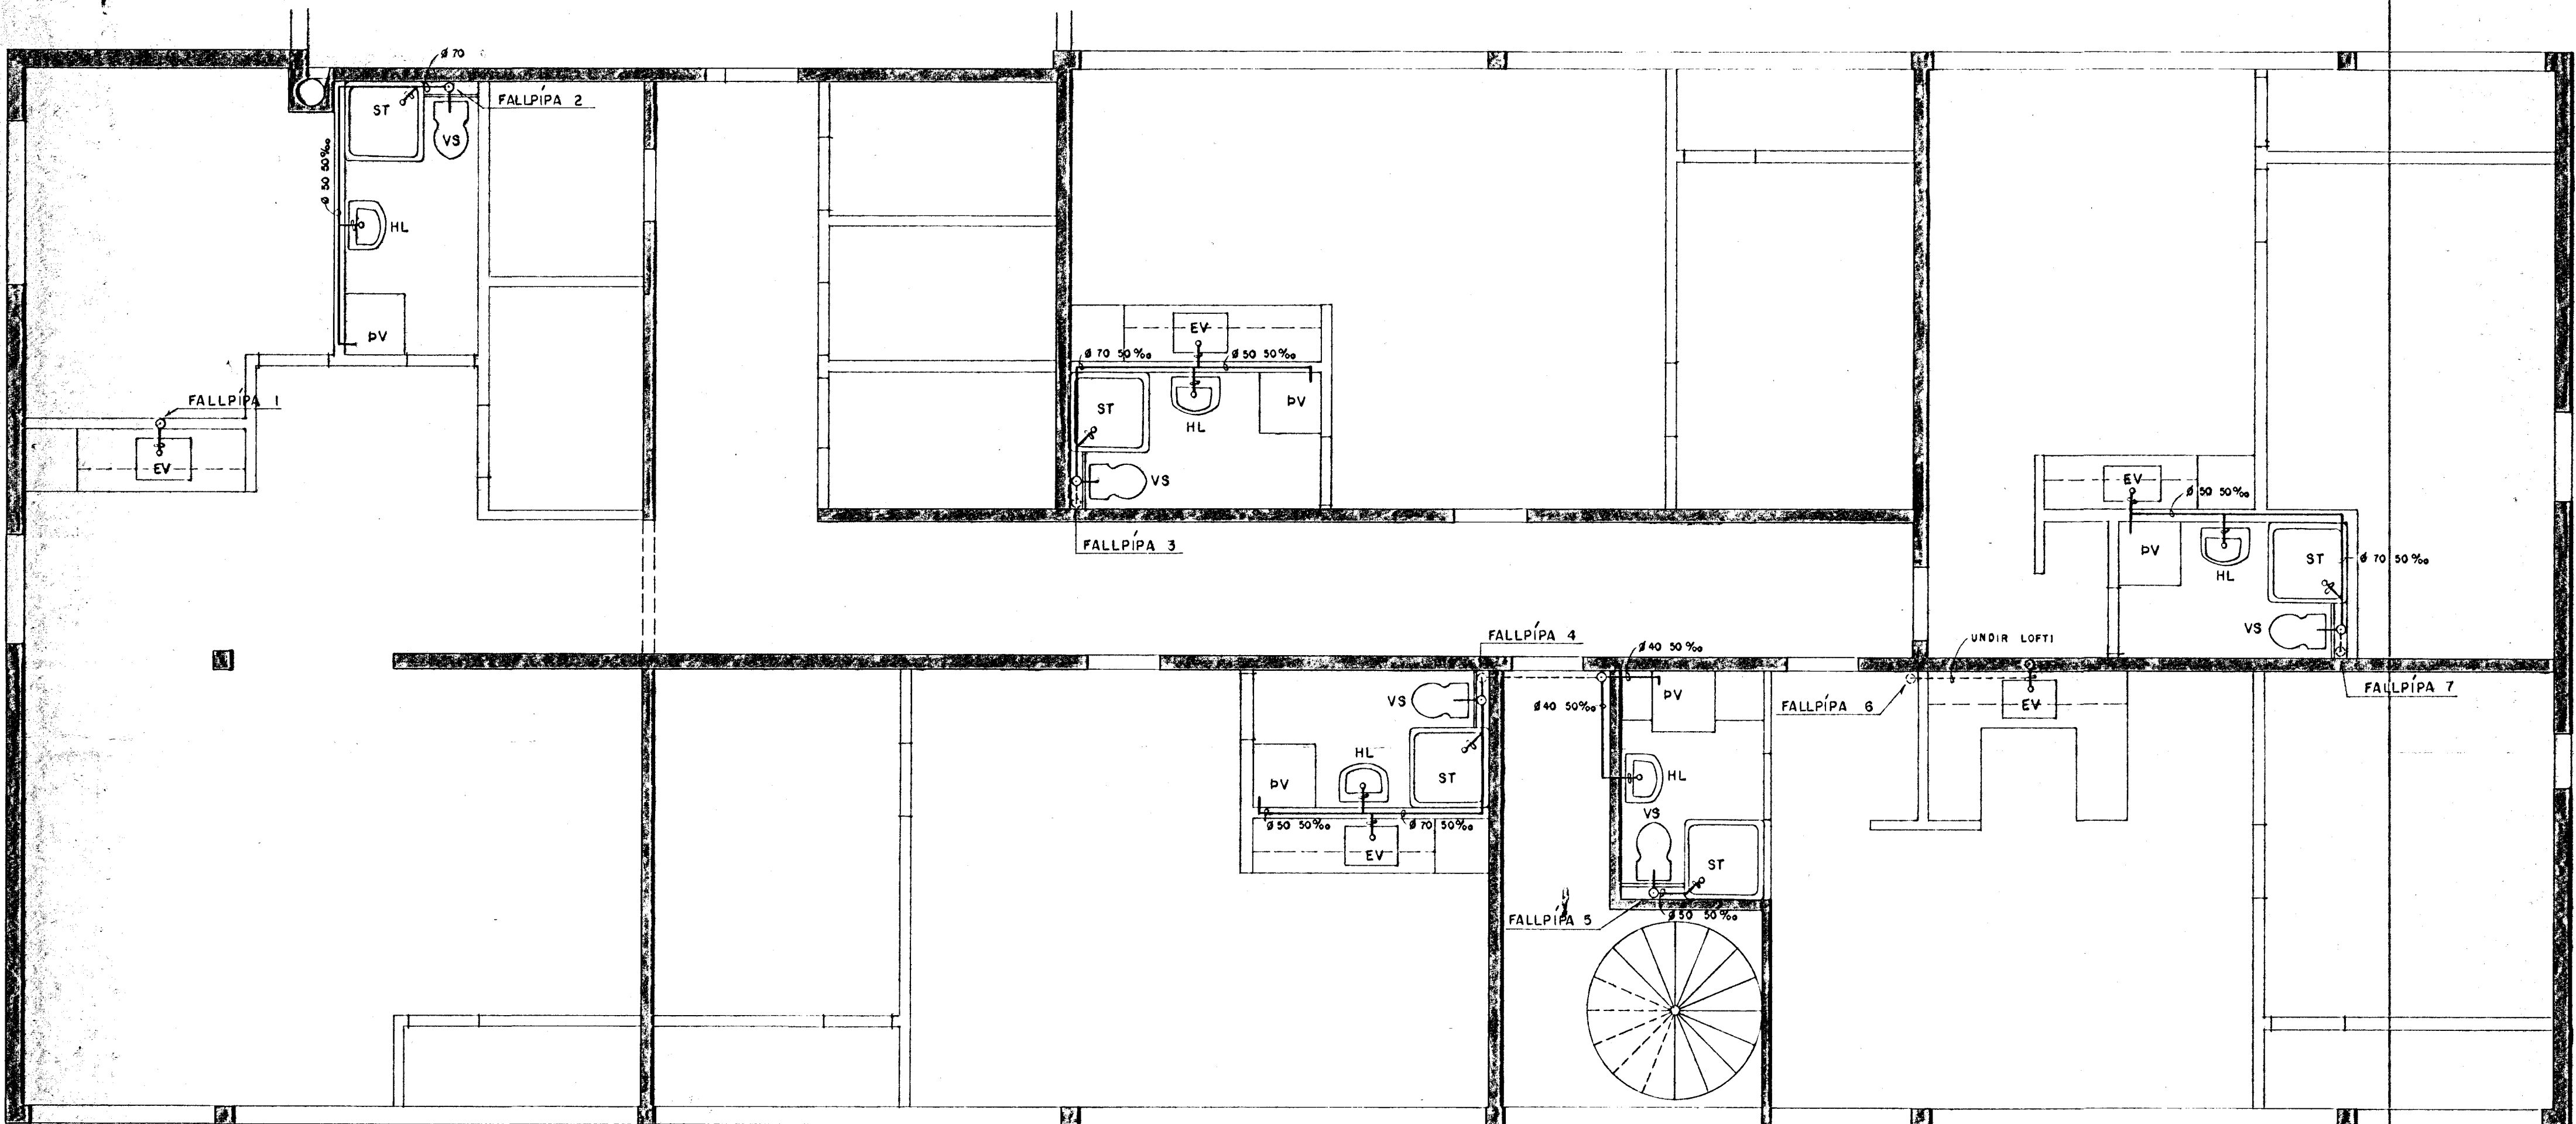

17. nóv. 1977 **HAFNARFJARDARBER**
 BYGGINGAFULLTRUINN
[Signature]

----- MERKIR LAGNIR UNDIR LOFTI I. HÆÐAR.
 AÐRAR SKÝRINGAR SJÁ TEIKN. NR. 205

Br. nr.	Dags.	Breyting		
REYKJAVÍKURVEGUR 50, HAFNARFIRÐI				
FRÁRENNSLISLÖGN:			Hannað	ÁGÚST '77 Ó.Ó.I.
GRUNNMYND 2. OG 3. HÆÐ			Teiknað	" Þ.S.
HÖNNUN			Yfirfarið	VS
Verkfræðistofa Höfðabakka 9, símar 84440 & 84830			Mkv. 1:50	77 379 202