
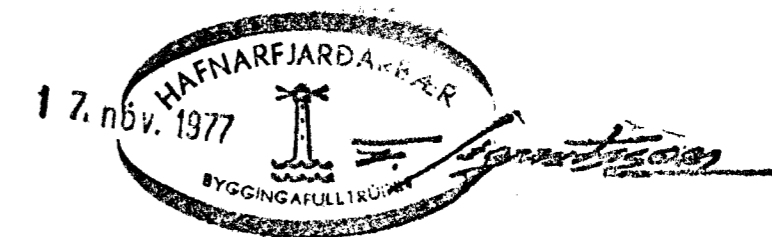
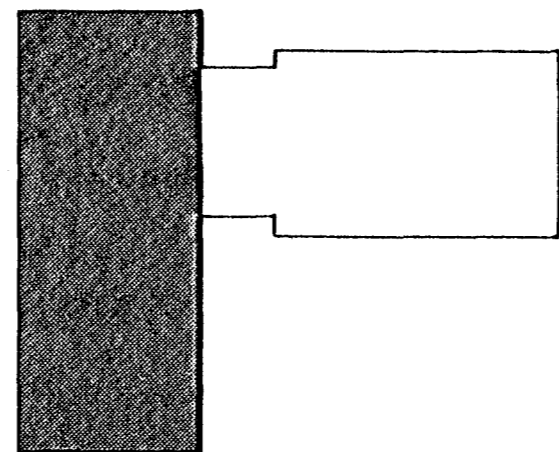


GRUNNMYND 3. HÆÐ 1:50

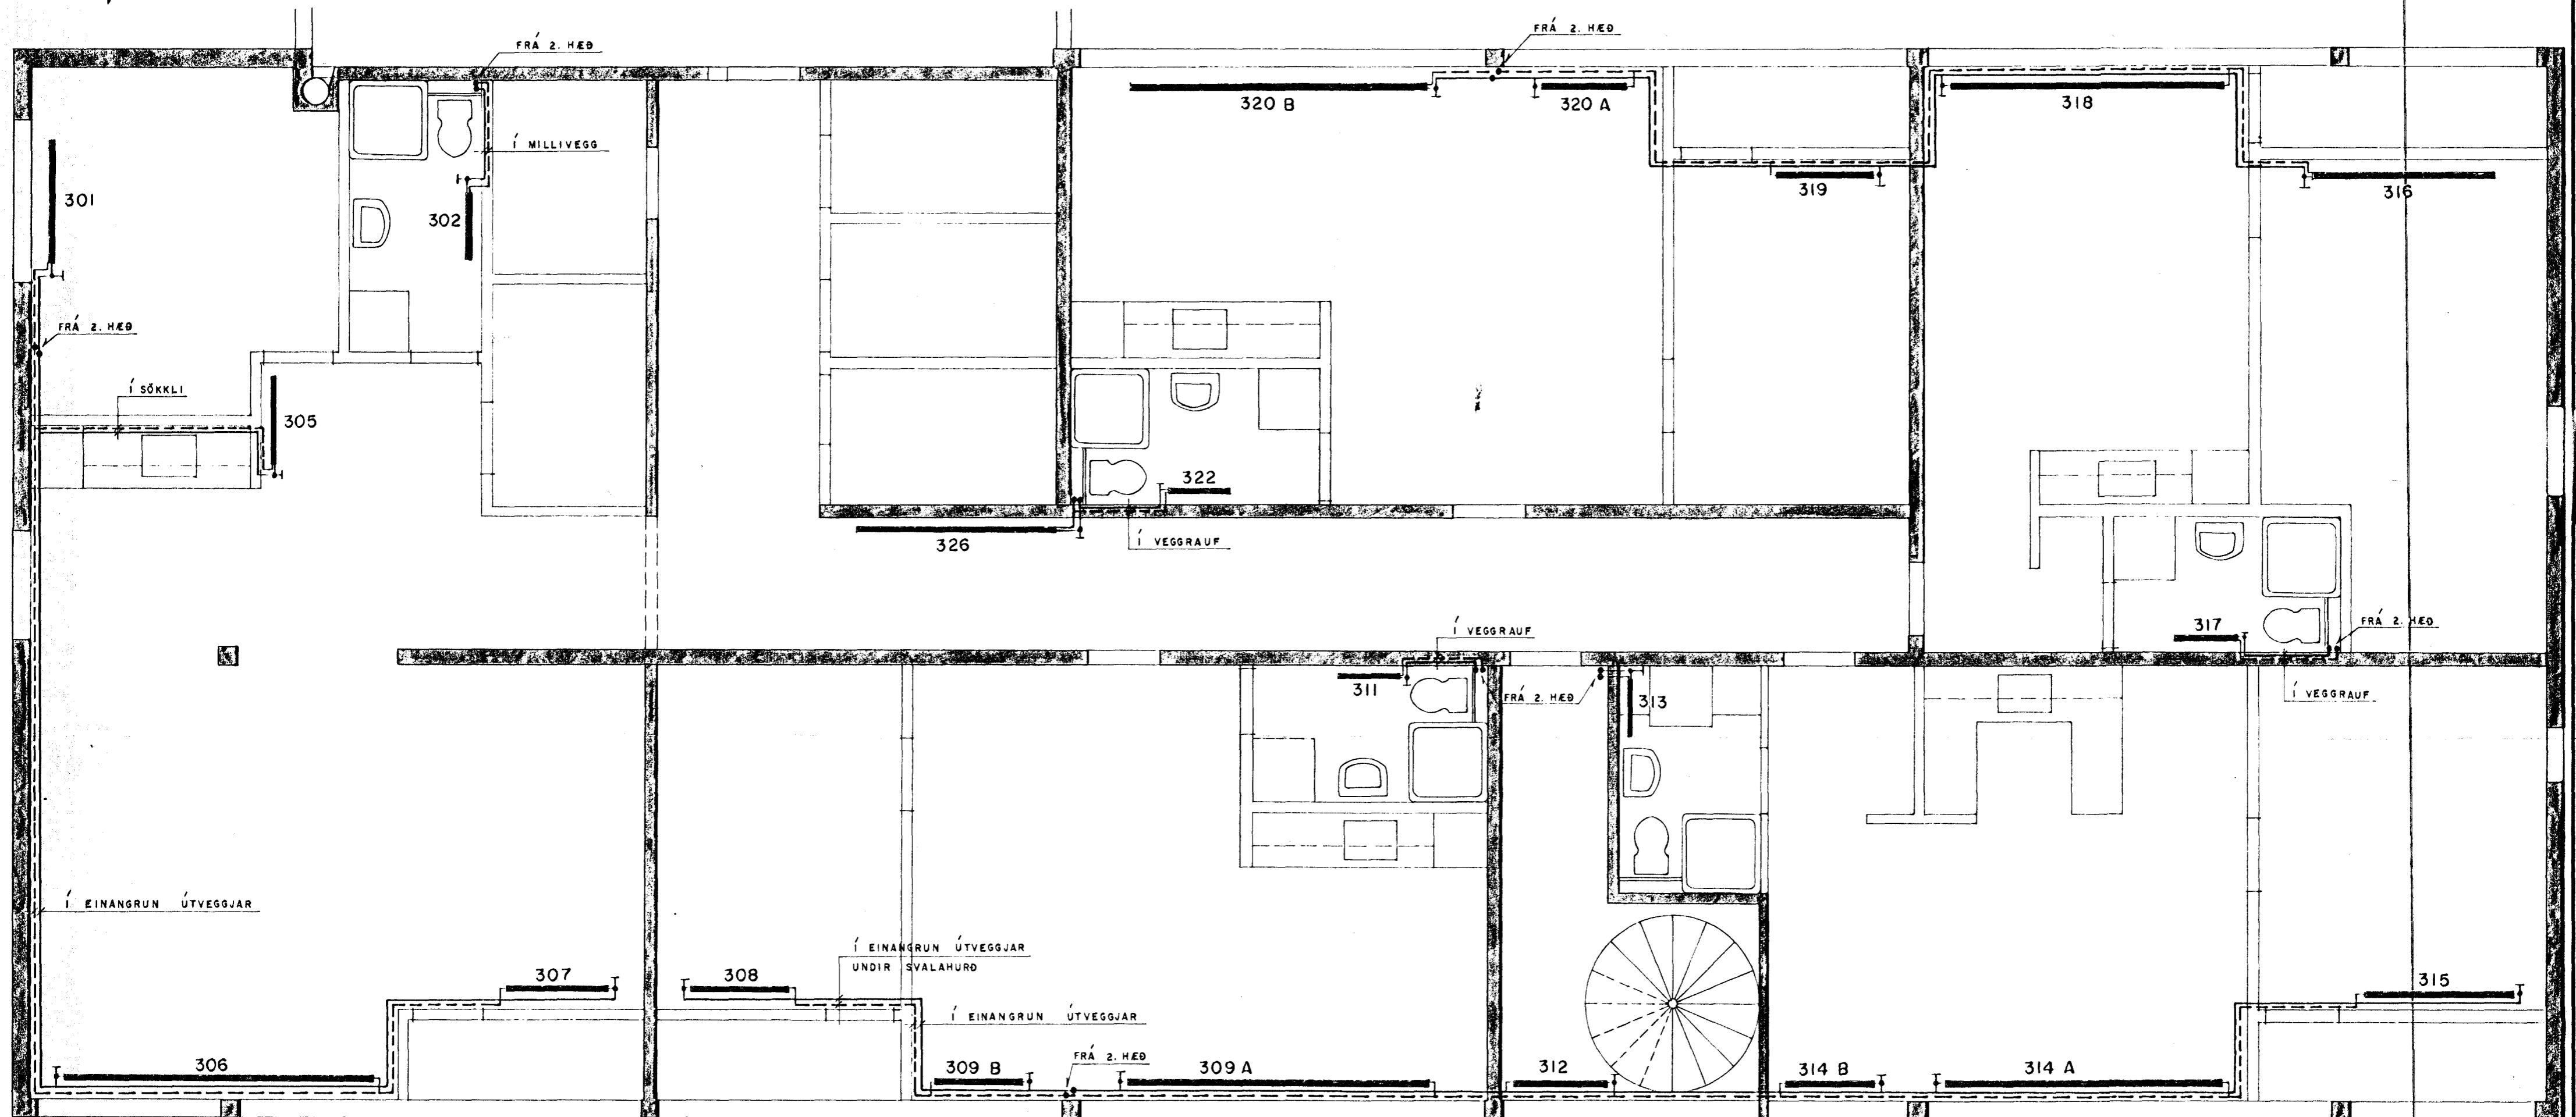

Br. nr.	Dags.	Breyting			
REYKJAVÍKURVEGUR 50, HAFNARFIRÐI					
HITALÖGN:			Hannað	ÁGÚST '77	Ó.Ó.I.
GRUNNMYND 3. HÆÐ			Teiknað	"	P.S.
			Yfirfarið		P.S.
HÖNNUN			Mkv.	77 379	403
Verkfræðistofa			I:50		
Höfðabakka 9. símar 84440 & 84830					