
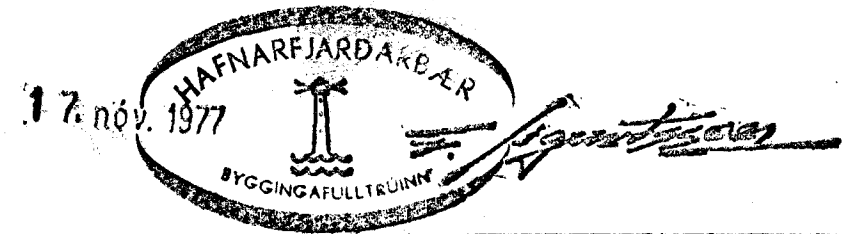
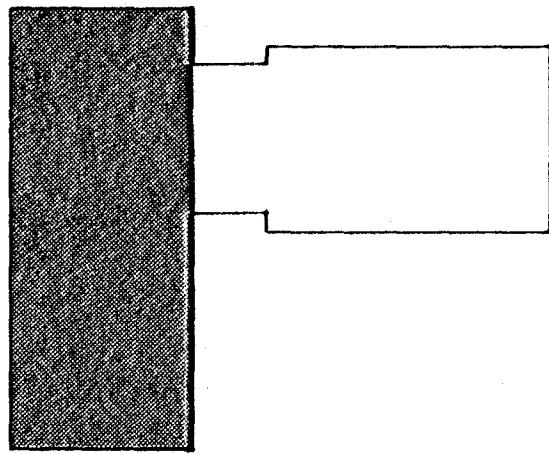


GRUNNMYND 2.HÆÐ 1:50

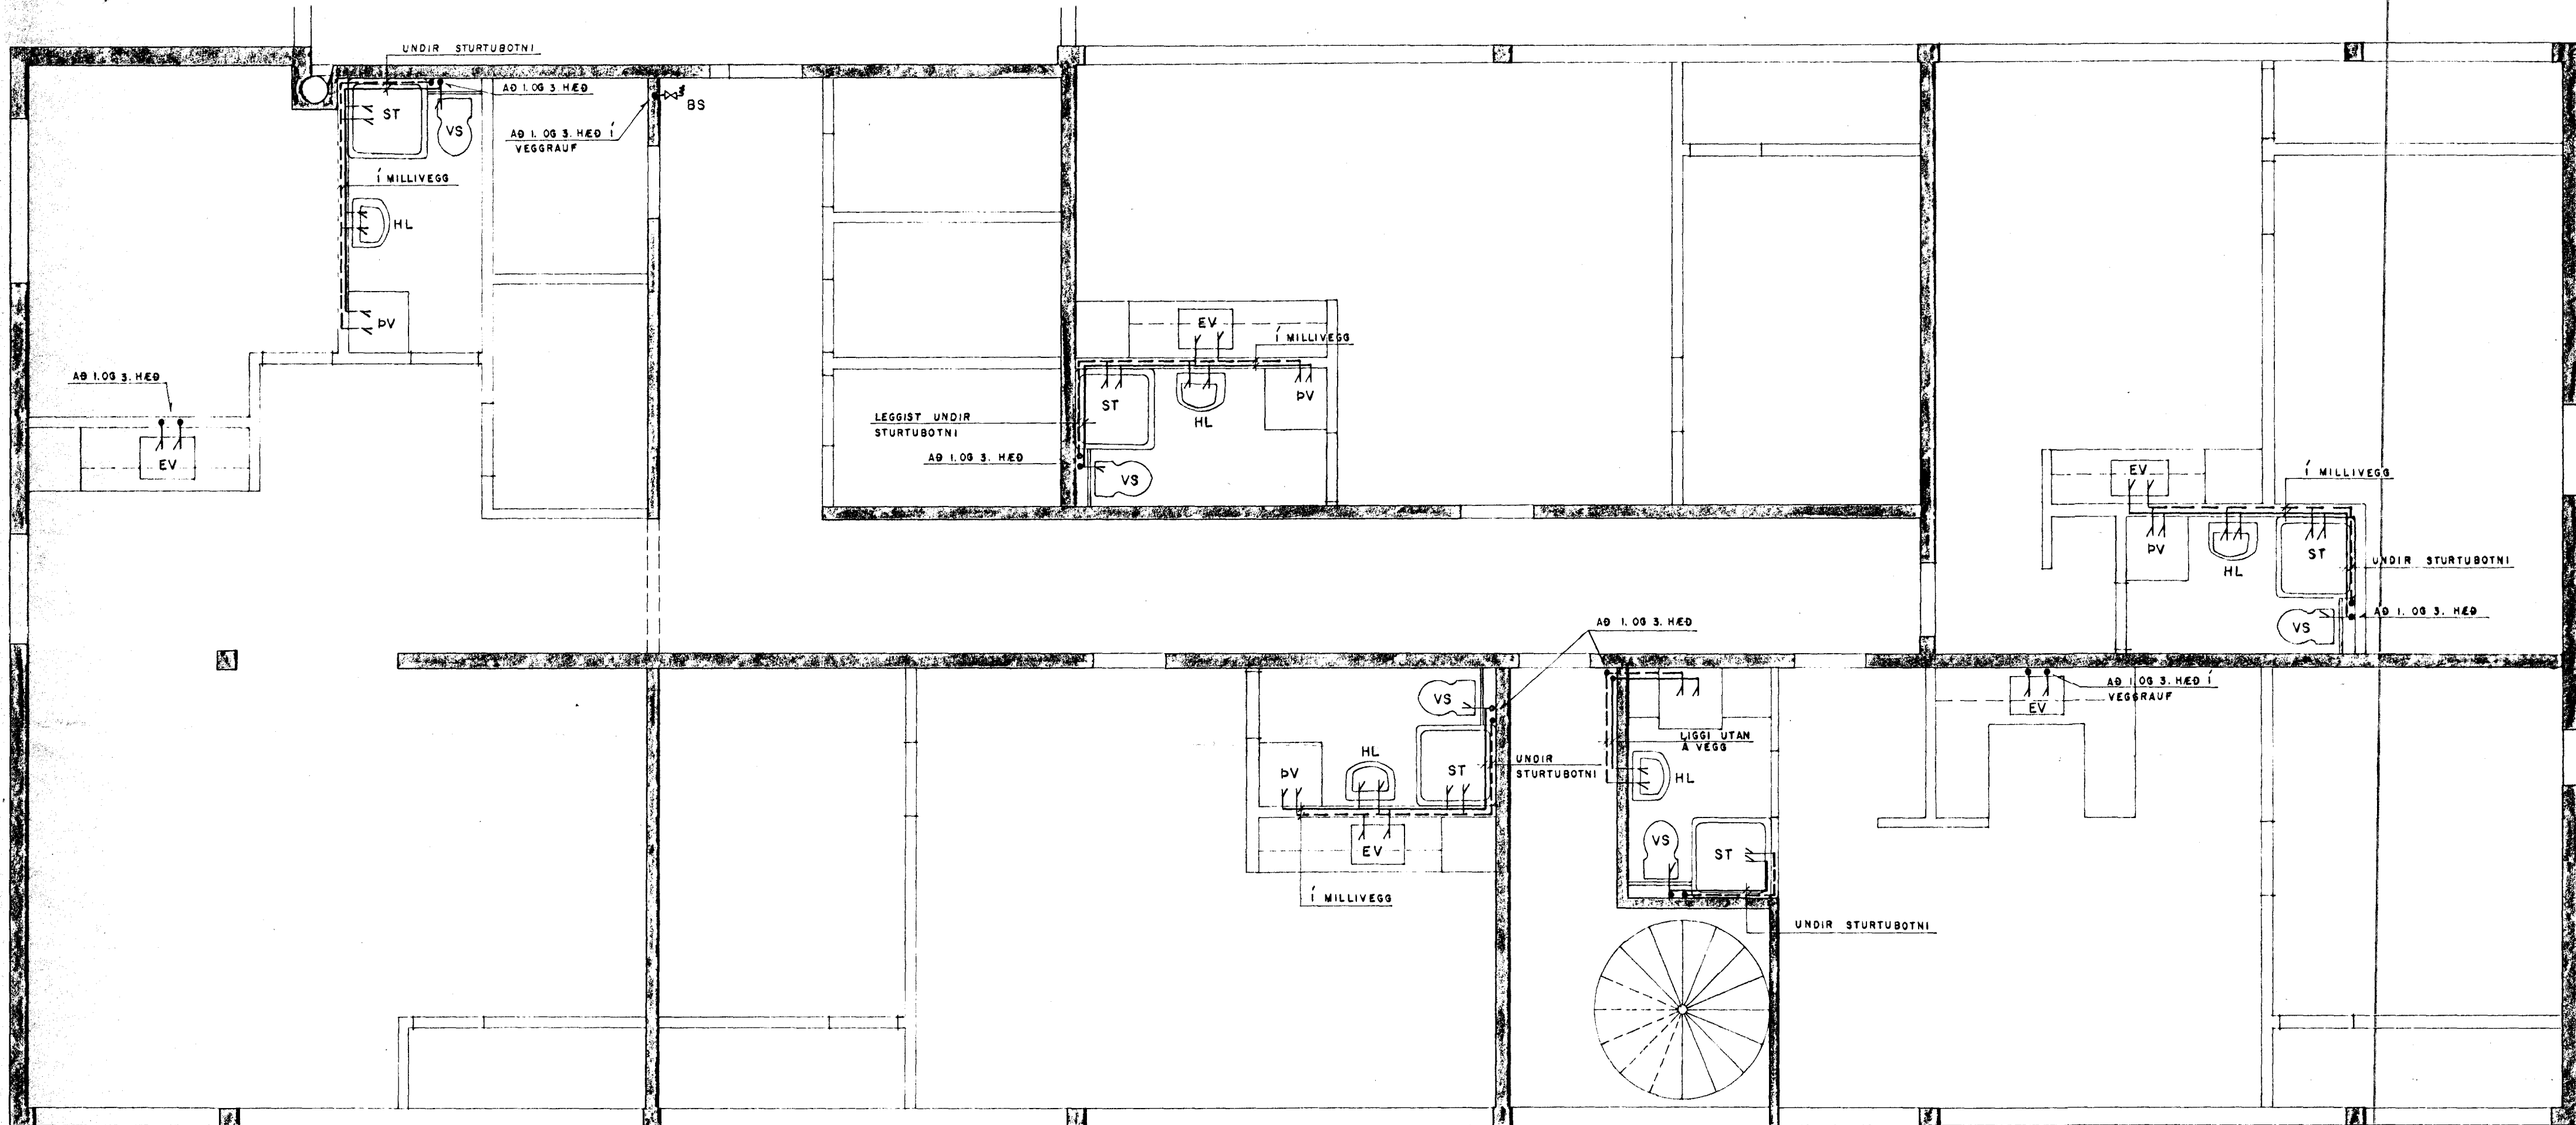

Br. nr.	Dags	Breyting		
REYKJAVÍKURVEGUR 50, HAFNARFIRÐI				
VATNSLÖGN:			Hannað	ÁGÚST '77
GRUNNMYND 2. HÆÐ			Teiknað	"
			Yfirfarið	R.S.
HÖNNUN			Mkv.	77 379
Verkfræðistofa			l:50	303
Höfðabakka 9, símar 84440 & 84830				