
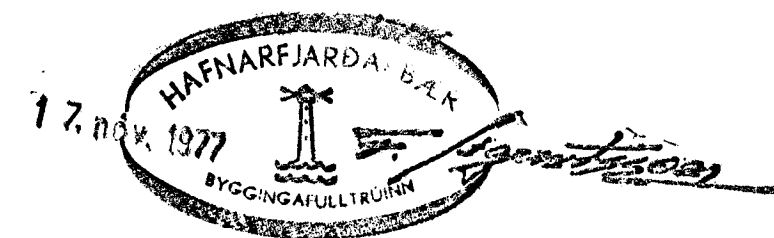
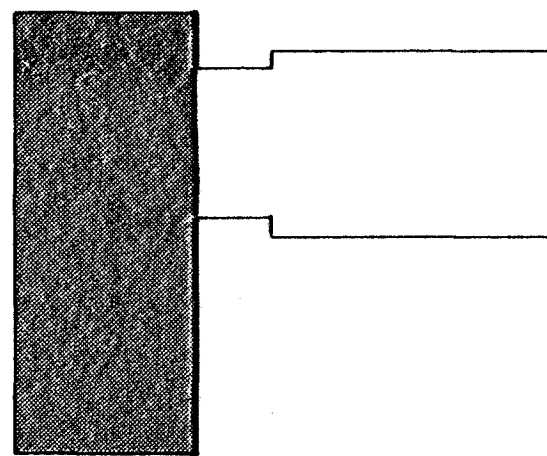


GRUNNMYND 2. HÆÐ 1:50

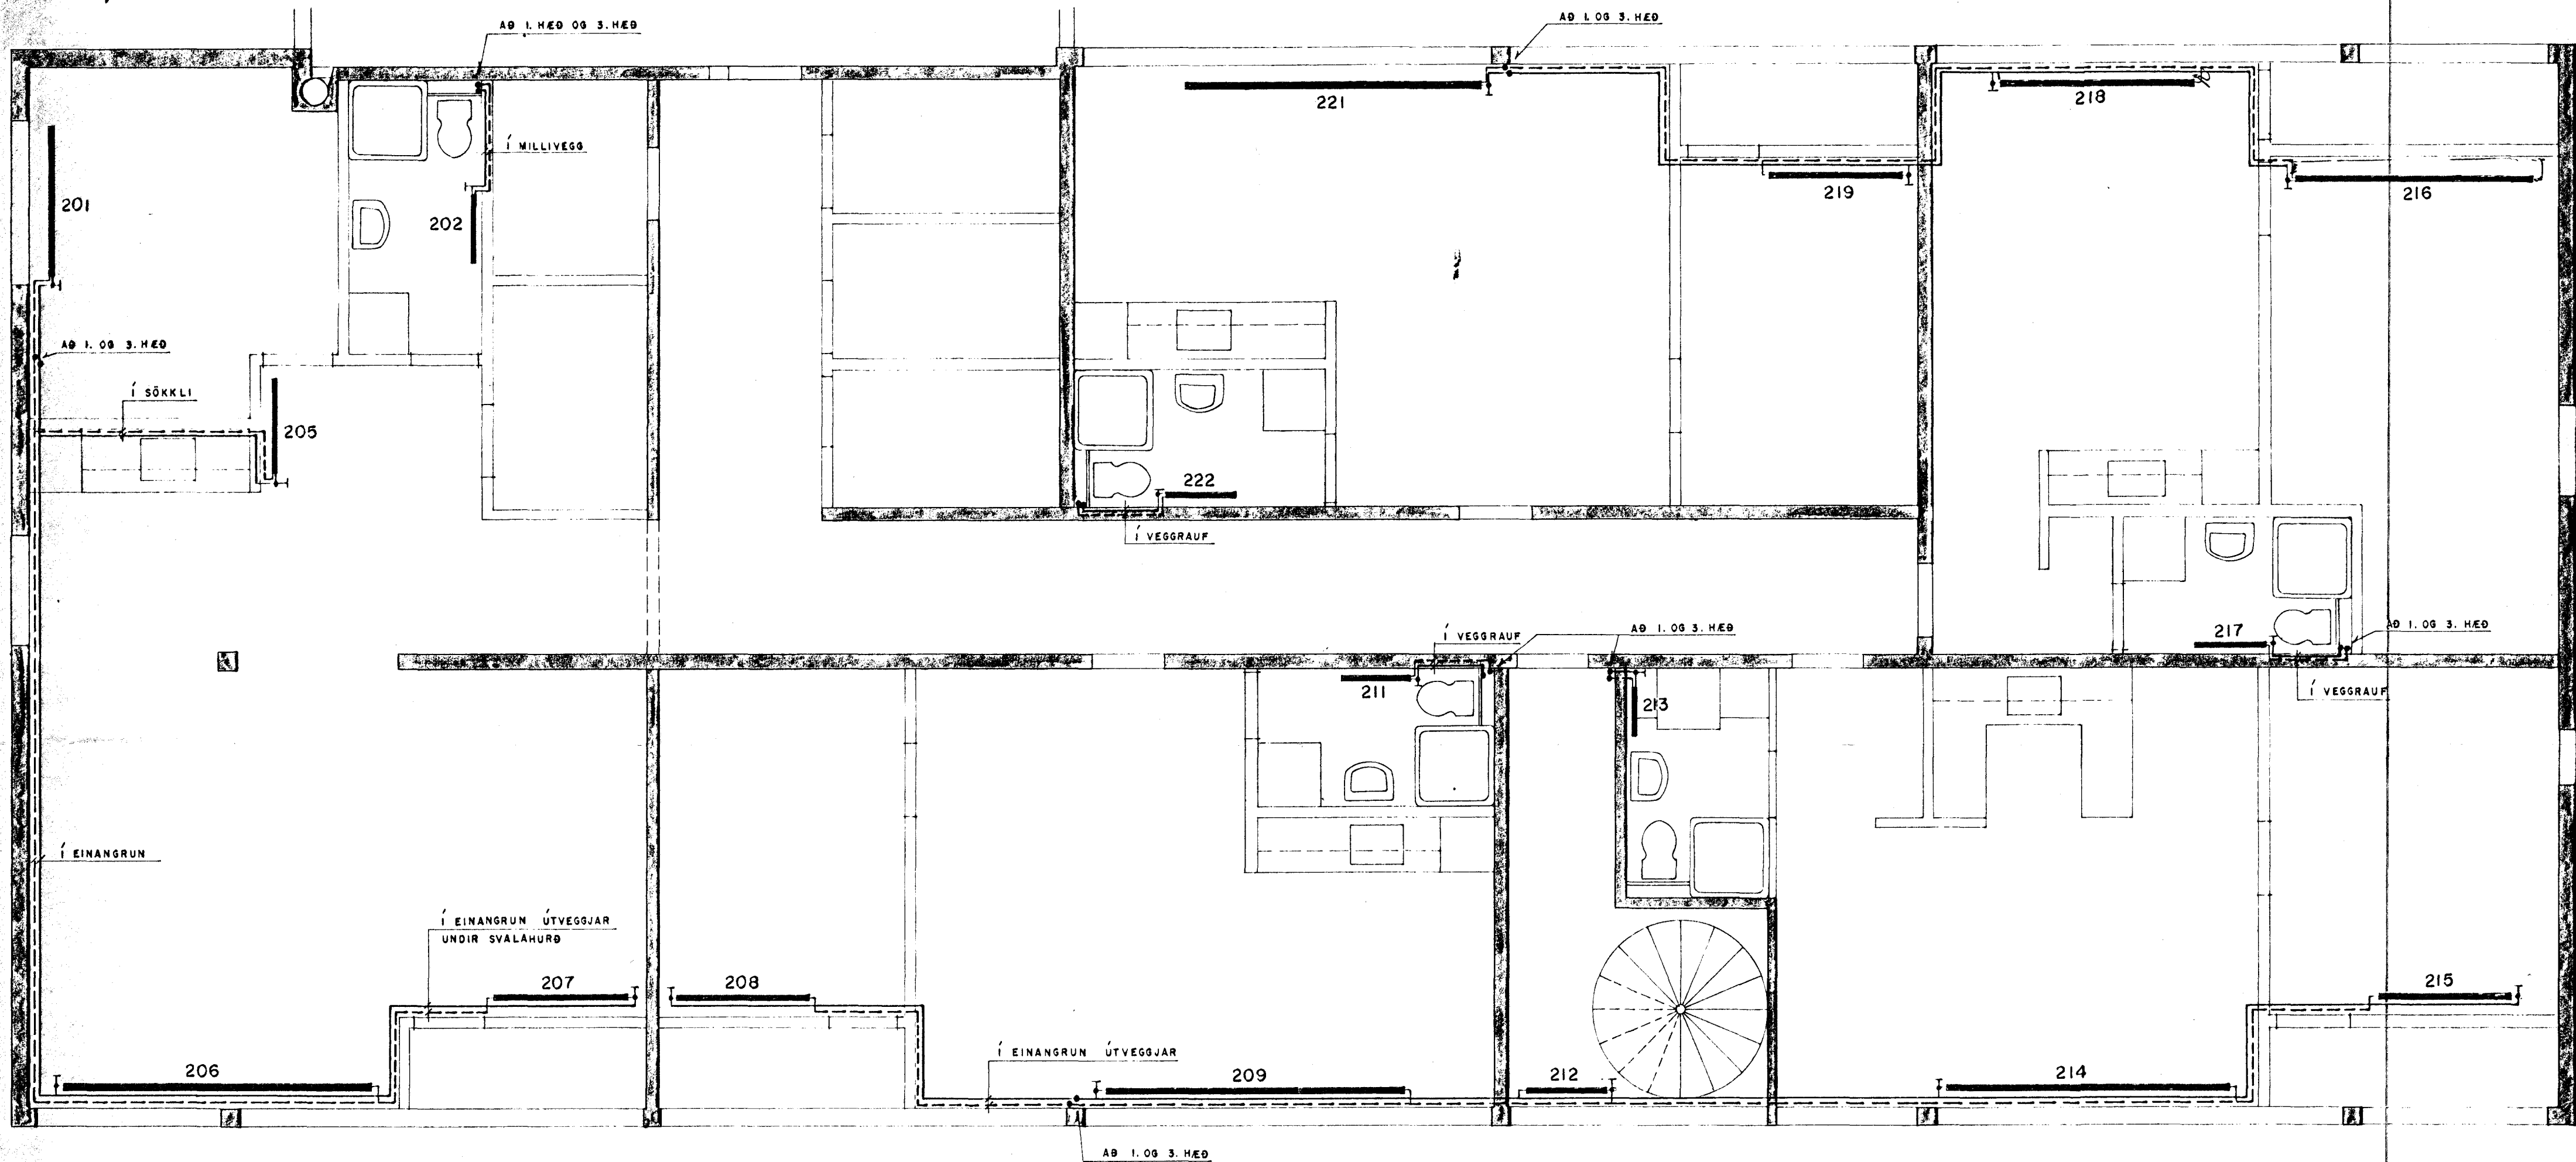

Br. nr.	Dags.	Breyting	
<b>REYKJAVÍKURVEGUR 50, HAFNARFIRÐI</b>			
HITALÖGN:	Hannað	ÁGÚST '77	Ó.Ó.I.
GRUNNMYND 2. HÆÐ	Teiknað	"	P.S.
	Yfirfarið		R.S.
<b>HÖNNUN</b>	Verkfræðistofa	Mkv.	
	Hófabakka 9, símar 84440 & 84930	1:50	<b>77 379 402</b>