


TENGIMYND 1:50

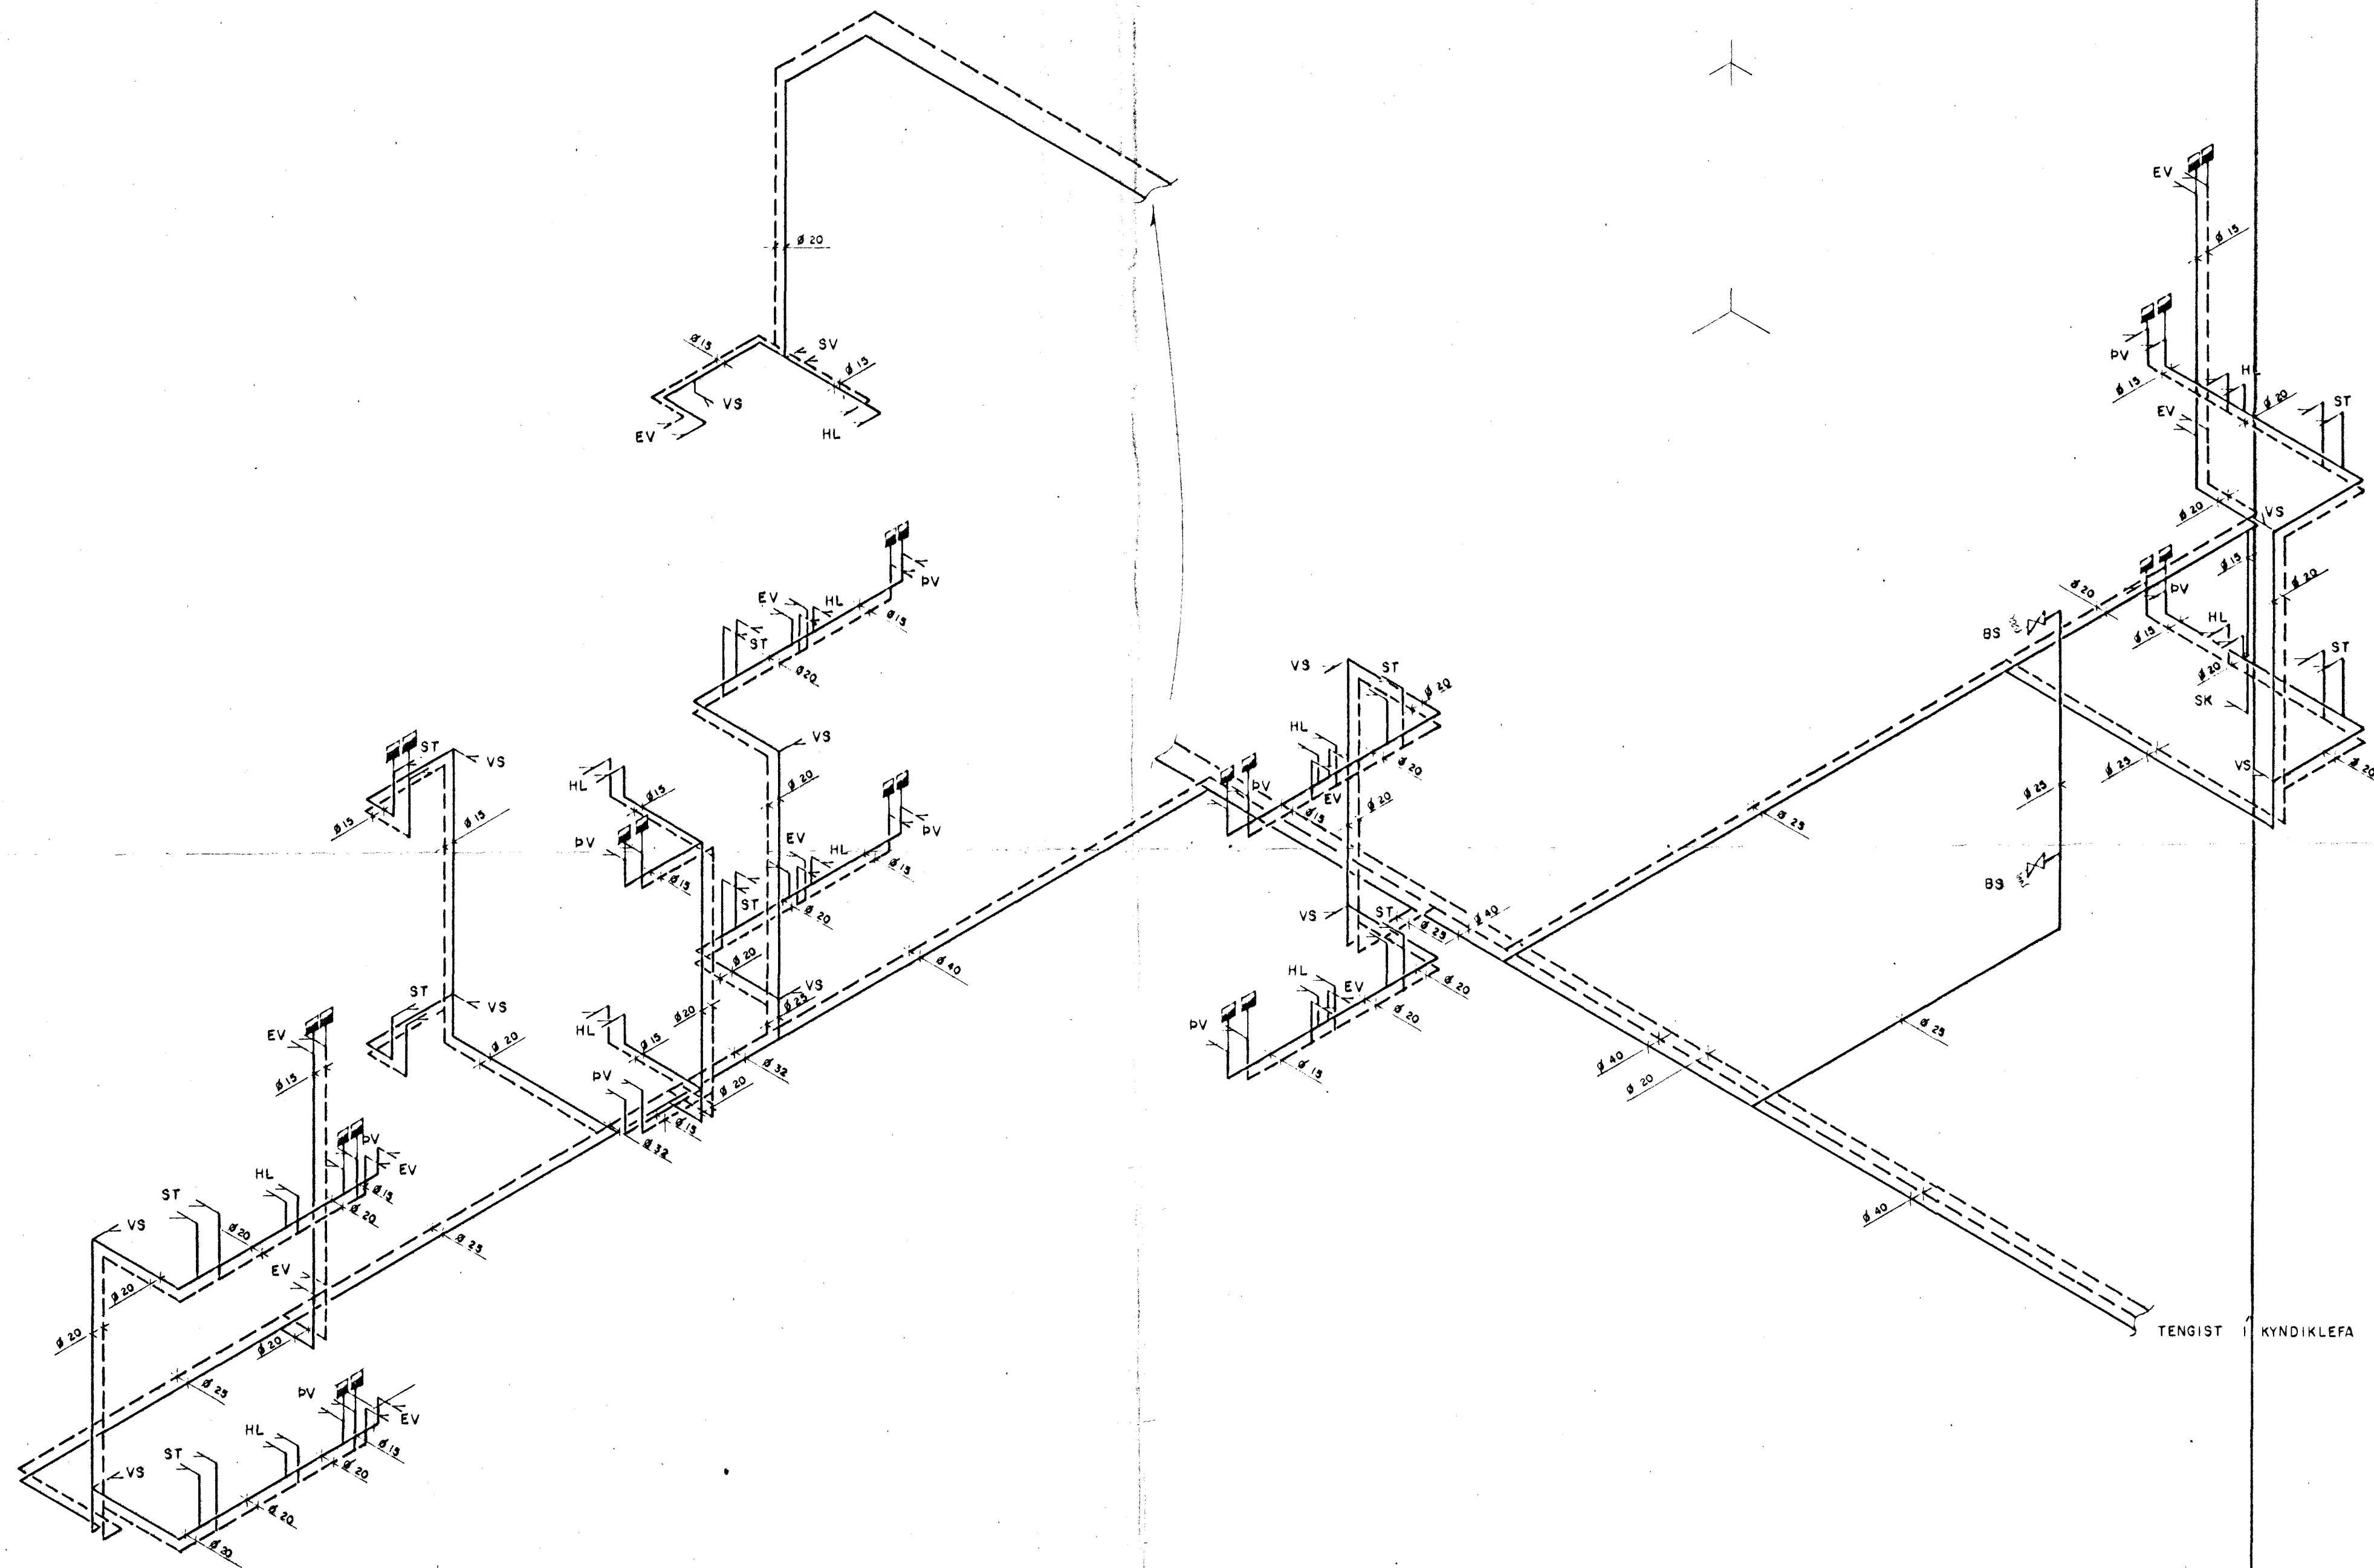

I	JAN '78	LÖGNUM AÐ TEKJUM Á LÍÐ BETT VIÐ	RS
Br. nr.	Dags.	Breyting	
<b>REYKJAVÍKURVEGUR 50, HAFNARFIRÐI</b>			
VATNSLÖGN:		Hannað	ÁGÚST '77
TENGIMYND (NORÐURÁLMA)		Teknað	"
		Vfirfarið	"
<b>HÖNNUN</b>		Verkfræðistofa	Mkv. 1:50
		Hólabakka 9, Símar 84440 & 84830	77 379 306