

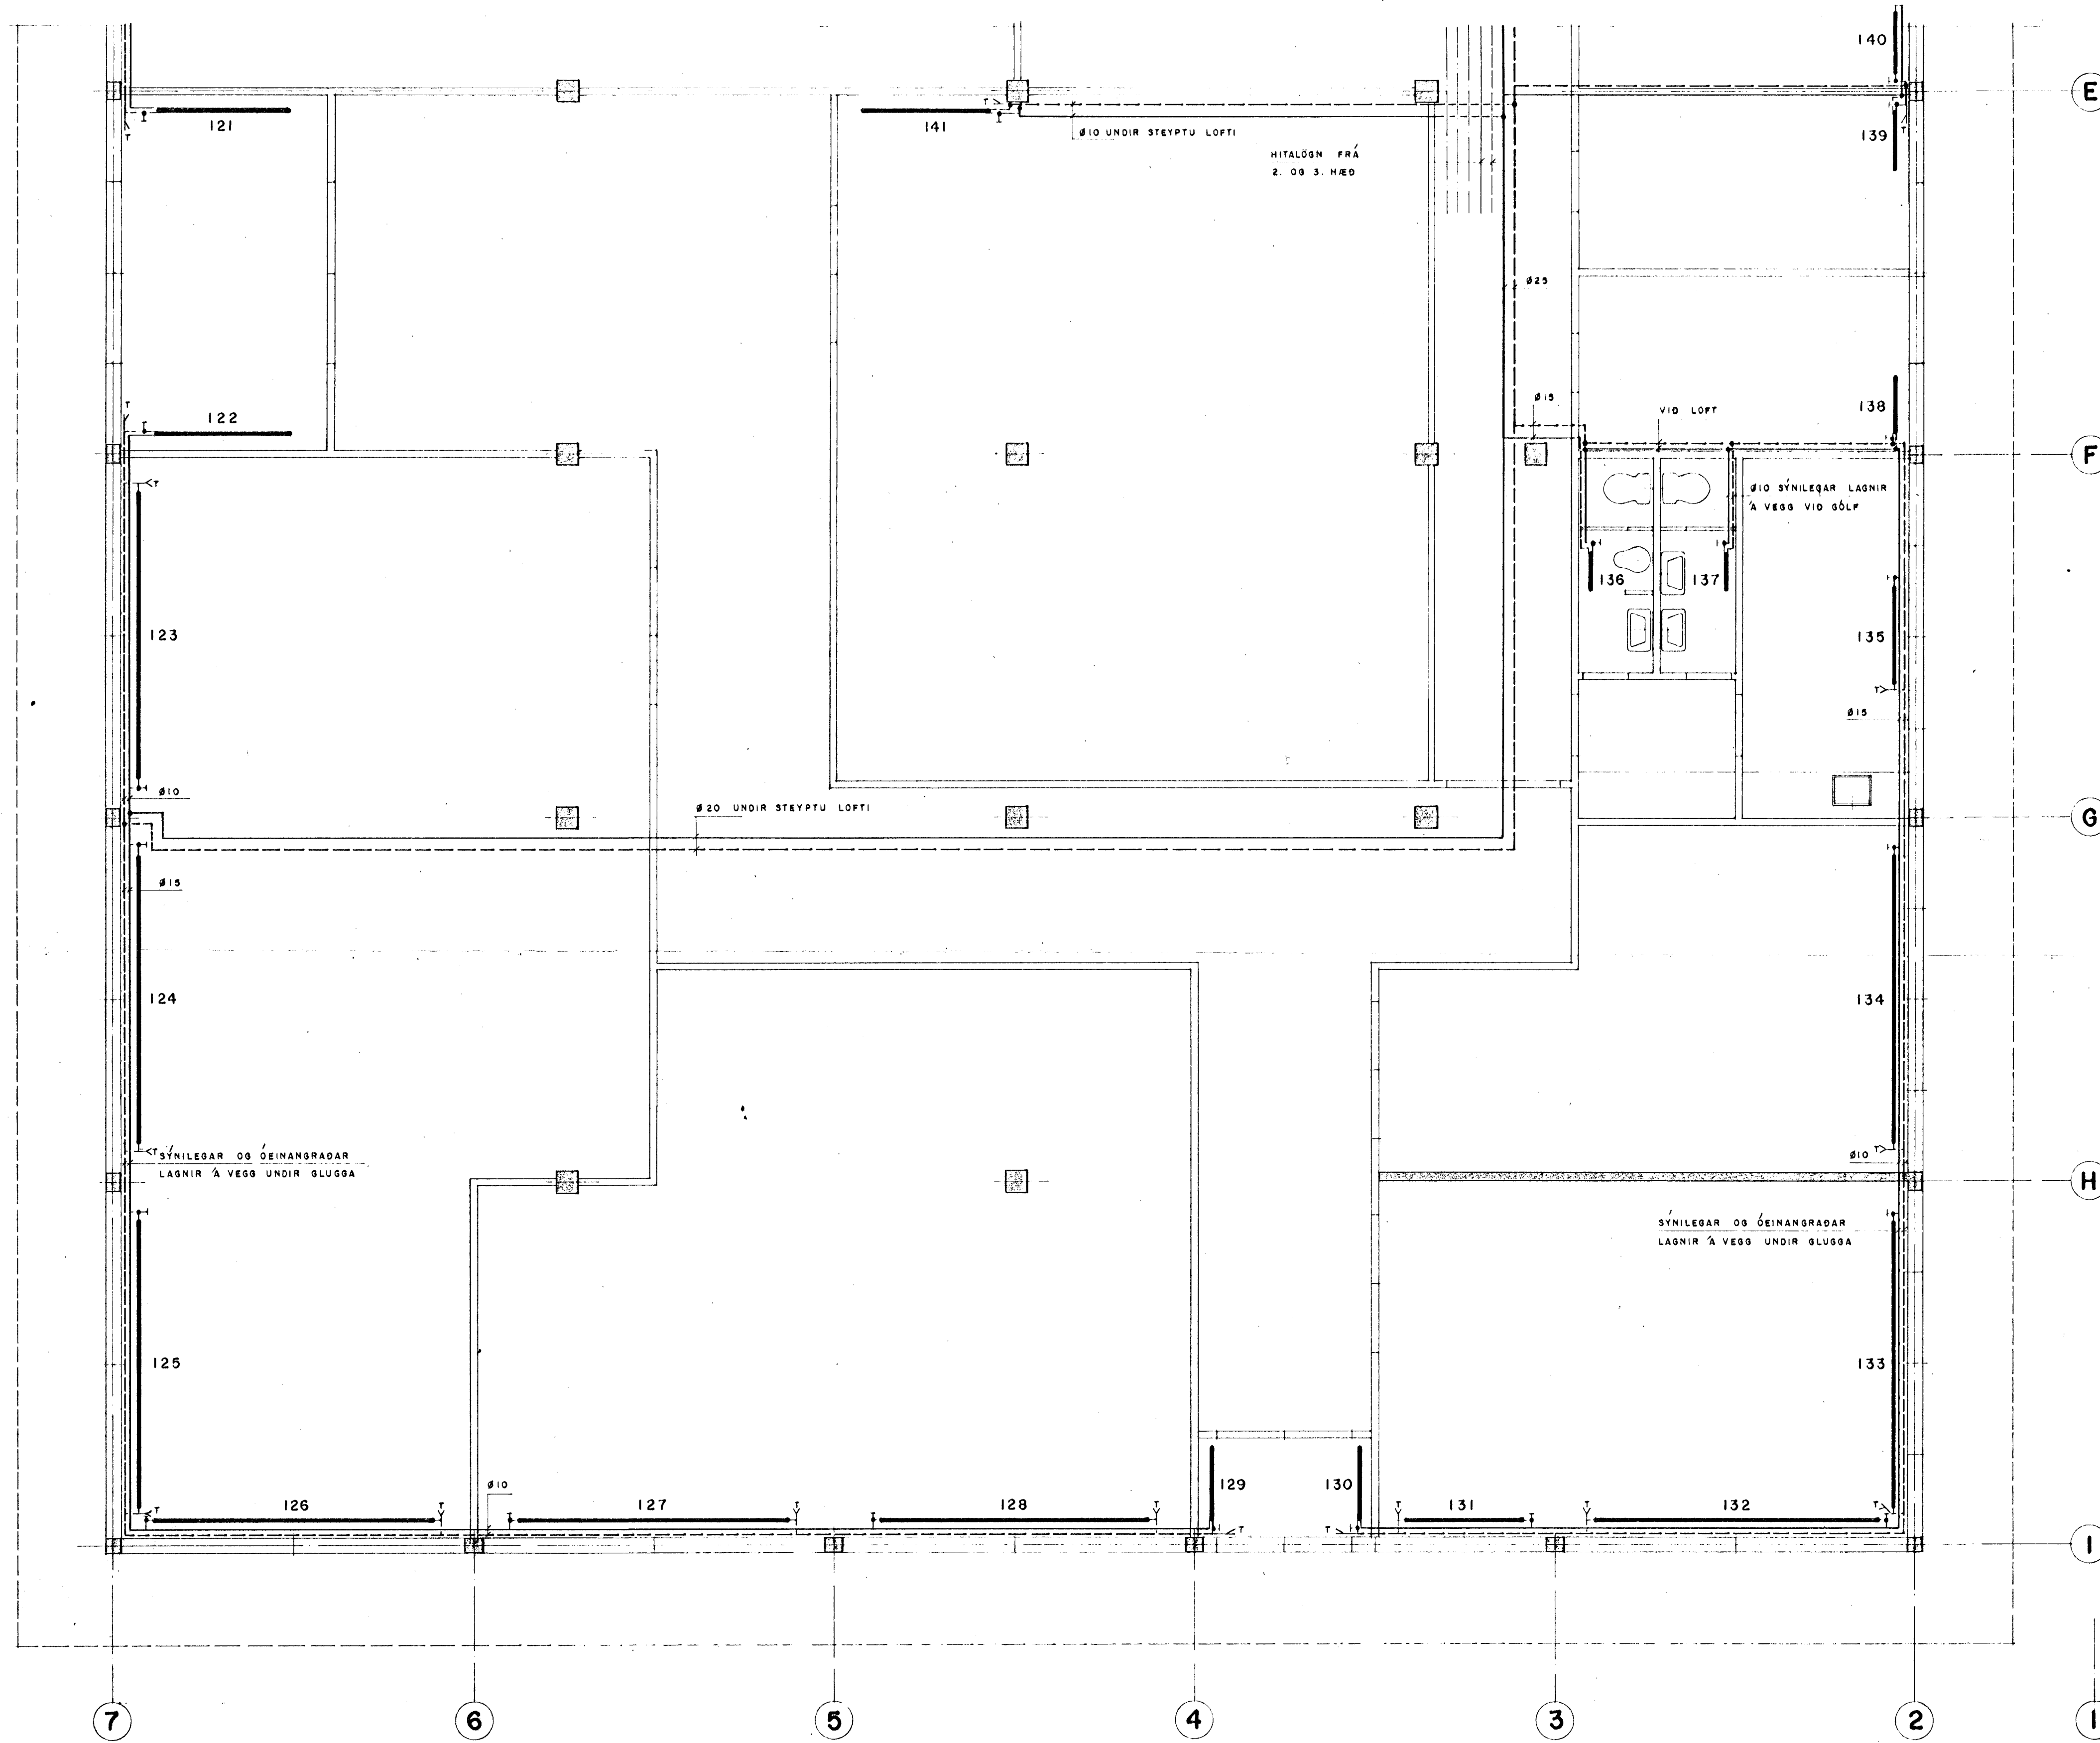


I. HÆÐ, GRUNNMYND, 1 : 50

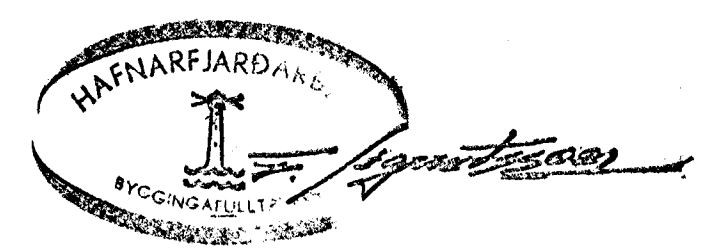


TENGIMYND HITAVEITU Í HITAKLEFA
TÁKNMYND

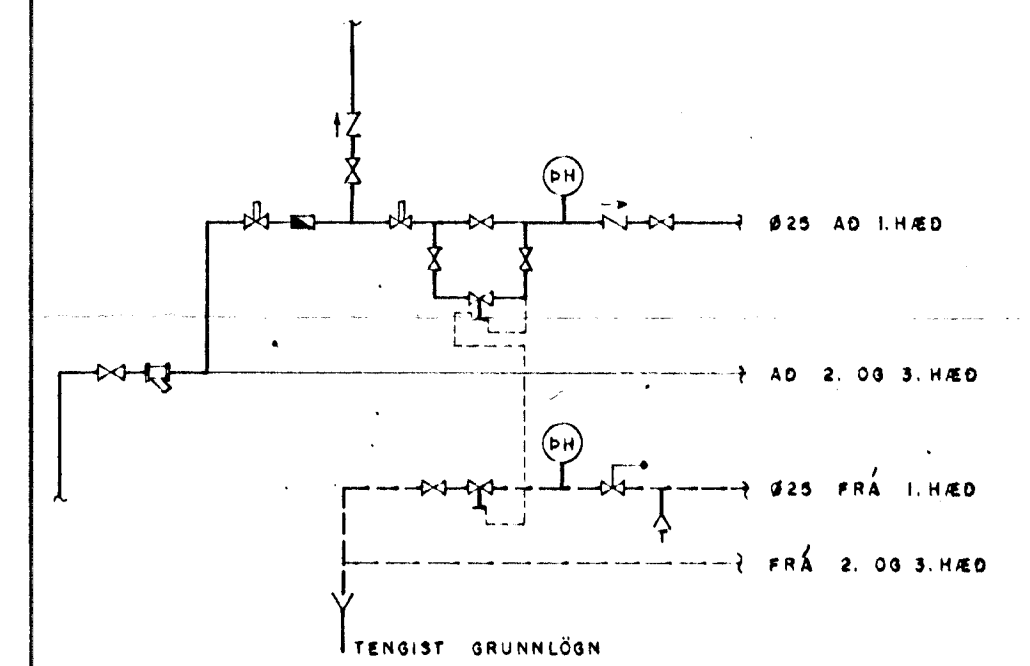

hönnun hf Ráðgjafarverkfræðingar FRV - Hólðabakka 9 - 110 Reykjavík
Sími 84311 - Telex 2012 Vírkir is - Útibú: Reyðarfj. - Hvolsv.

M.	REYKJAVÍKURVEGUR 50, HAFN.	E
H. R.S.		D
T. Koda	HITALÖGN:	C
Y.	I. HÆÐ, GRUNNMYND.	B
G. 44-54		A 10.4.78/R.S.
DAGS	SAKJ	MKV.
4.2.78		1 : 50
		77379 - 409

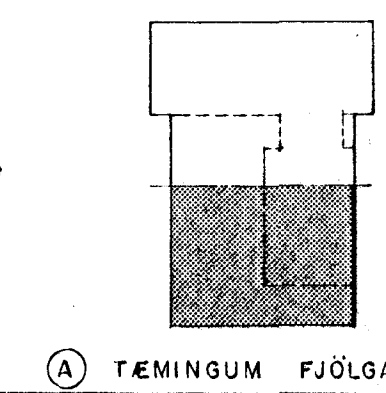

Ⓐ TÆMINGUM FJÖLGAD