


**Byggingarfulltrúi samþykkir erindið.**  
 07 JULÍ 2003  
 Bent skal á að samþykkt þessi verður ekki virk fyrir en eftir hringlýsingu eignaskiptayfirlýsingarinnar og skráningu þennar hjá Fasteignamatari ríkisins.  
 Byggingarfulltrúinn í Hafnarfirði  
 F.H. Kristján Þóracsson

**ÁSKILIÐ, SJÁ BÓKUN**

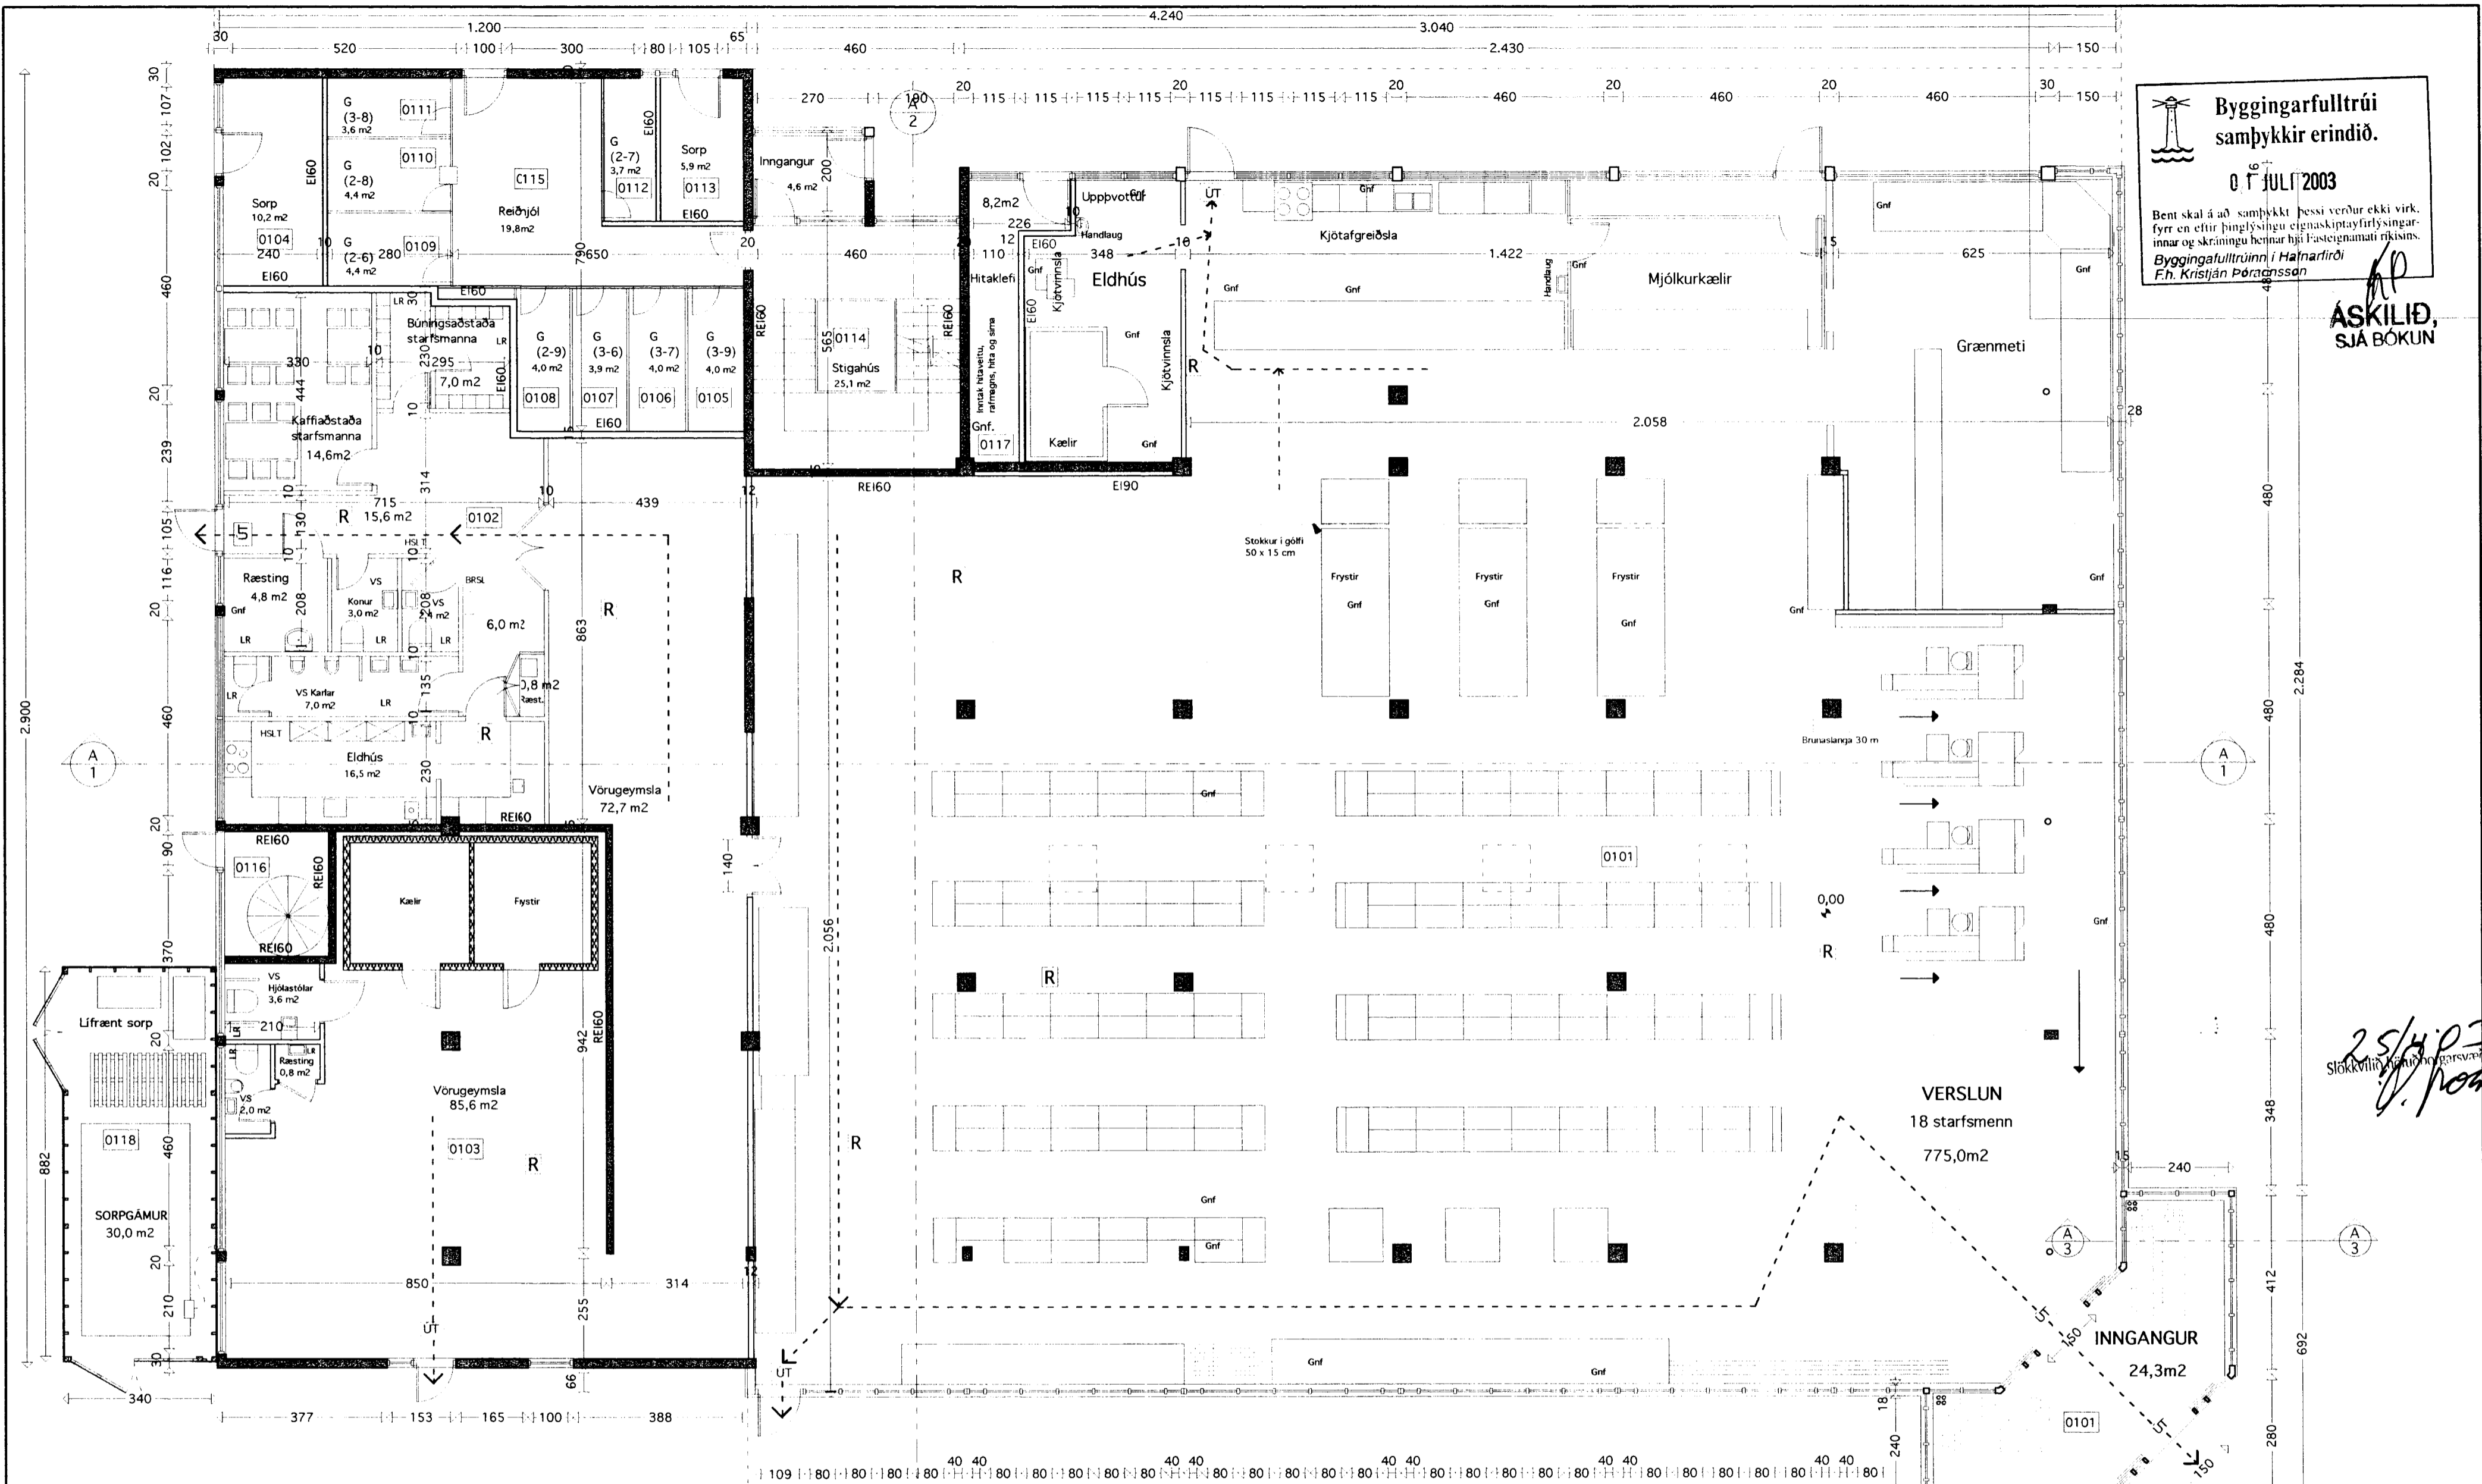

**Bygginga- og brunavarnarlýsing:**

- 1.- Sjálfvirk brunavörðunarkerfi í verslun skv. ÍST EN 54.
- 2.- Neyðarlýsing í verslun og flóttaleiðum.
- 3.- Handsökkvátæki sett upp í samráði við eldvarnartírlíði.
- 4.- Loft- og veggfletir í flokki 1.
- 5.- Rafdrifnar rennihurðir í flóttaleið opnast við boð frá reykskynjara og við straumrof.
- 6.- Steypt plata er yfir versluninni, ganginum og lagernum, einangruð að neðan með steinull, þar fyrir neðan er kerfisloft úr A-efnum. Anddyr verslunarinnar og vestur hluti nýbyggingarinnar eru með léttyggðu þaki, byggðu úr sömu PVC prófilum og gluggarnir, en í stað glers eru einangraðar plötur úr eldregu PVC. Þar sem fjarlægð í næsta glugga er minni en 6,0 m verður klætt með gíspötum undir PVC plötunum. Suðurhluti nýbyggingarinnar er undir steyptu plötunni. Sjá sneiðingu A1.
- 7.- Flóttaleið Nr. 2 úr versluninni er við kjötafgreiðslu á austur hlið. Hún er einnig meikt með ÚT-ljósi.
- 8.- Flóttaleið Nr. 3 úr versluninni er á vesturhlíð, einnig meikt með ÚT-ljósi
- 9.- Flóttaleið úr vörugymslu er á vesturhlíð, meikt ÚT-ljósi
- 10.- Flóttaleið úr aðstoða starfsmanna er á norðurhlíð, meikt ÚT-ljósi

**Sorpgymsla 17.02.03:**

Veggir og hurðir klæddar með útgífsi og blíkki. Í þaki er þar að auki 100mm steinull og 13 mm gíspötur. Þakið telst því vera EI 60.

Breyting 17.02.03 - Verslunin stækkar (félagsaðstaða aldraðra fellur niður) Nýr veggur milli verslunar og vörugymslu. Ný kaffiástaða og ný búningaástaða fyrir starfsfólk. - Ný sorpgymsla með læsingu við norðurhlíð hússins. Ný ræsting í stað salernis fatlaðra. Handlaug í kjötvinnslu.

**VINNUSTOFA KÓPAVOGI**  
 VÍFILL MAGNÚSSON ARK. 171238-4639



**VESTURVÓR 9**  
 SIMI (354) 554 0115  
 FAX (354) 564 1151  
 HALLA HANNESDÓTTIR TT. 220851-7889

HEITI Reykjavíkurvegur 50, Hafnarfirði  
 EIGN LANGASTÉTT e.h.f.  
 TEIKN. Grunnmynd 1. hæðar  
 Mkv. 1 : 100

DAGS. 05.09.00  
 TEIKN. HH - VM  
 SAMP.  
 BREYTT 23.09.00  
 17.02.03

**02**

*Vífill Arn*