
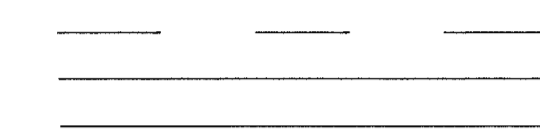


### SKÝRINGAR


 BAKRÁS HITAVEITU  
 FRAMRÁS HITAVEITU  
 GÓLFHITALAGNIR

### GÓLFHITALAGNIR VERKLÝSING


ALLAR GÓLFHITALAGNIR ERU T.D. PEX-LAGNIR MEÐ SÚREFNISHIMNU GERÐ FYRIR 60°C, 6BAR Í 50 ÁR.  
 GÓLFHITALAGNIR SKULU PRÓFADAR SKV. LEIÐBEININGU FRAMLEIÐENDA LAGNASTÉRDIR ERU SÝNDAR Í LISTA. ALLAR HITALAGNIR ERU PEX-LAGNIR MEÐ SÚREFNISHIMNU SEM GERÐAR ERU FYRIR 70°C 6 BAR Í 50 ÁR STÉRDIR SKV. TEIKNINGU  
 STILLA SKAL ÖLL TÆKI OG GÓLFHITALAGNIR ÞANNIG AD ÞAU VINNI RÉTT OG RÉTT STREYMI SE Í ÖLLUM MÖTTUM. VERKTAKI SKAL SKILA STILLISKÝRSLU MEÐ NIÐURSTÖÐUM STILLINGA.

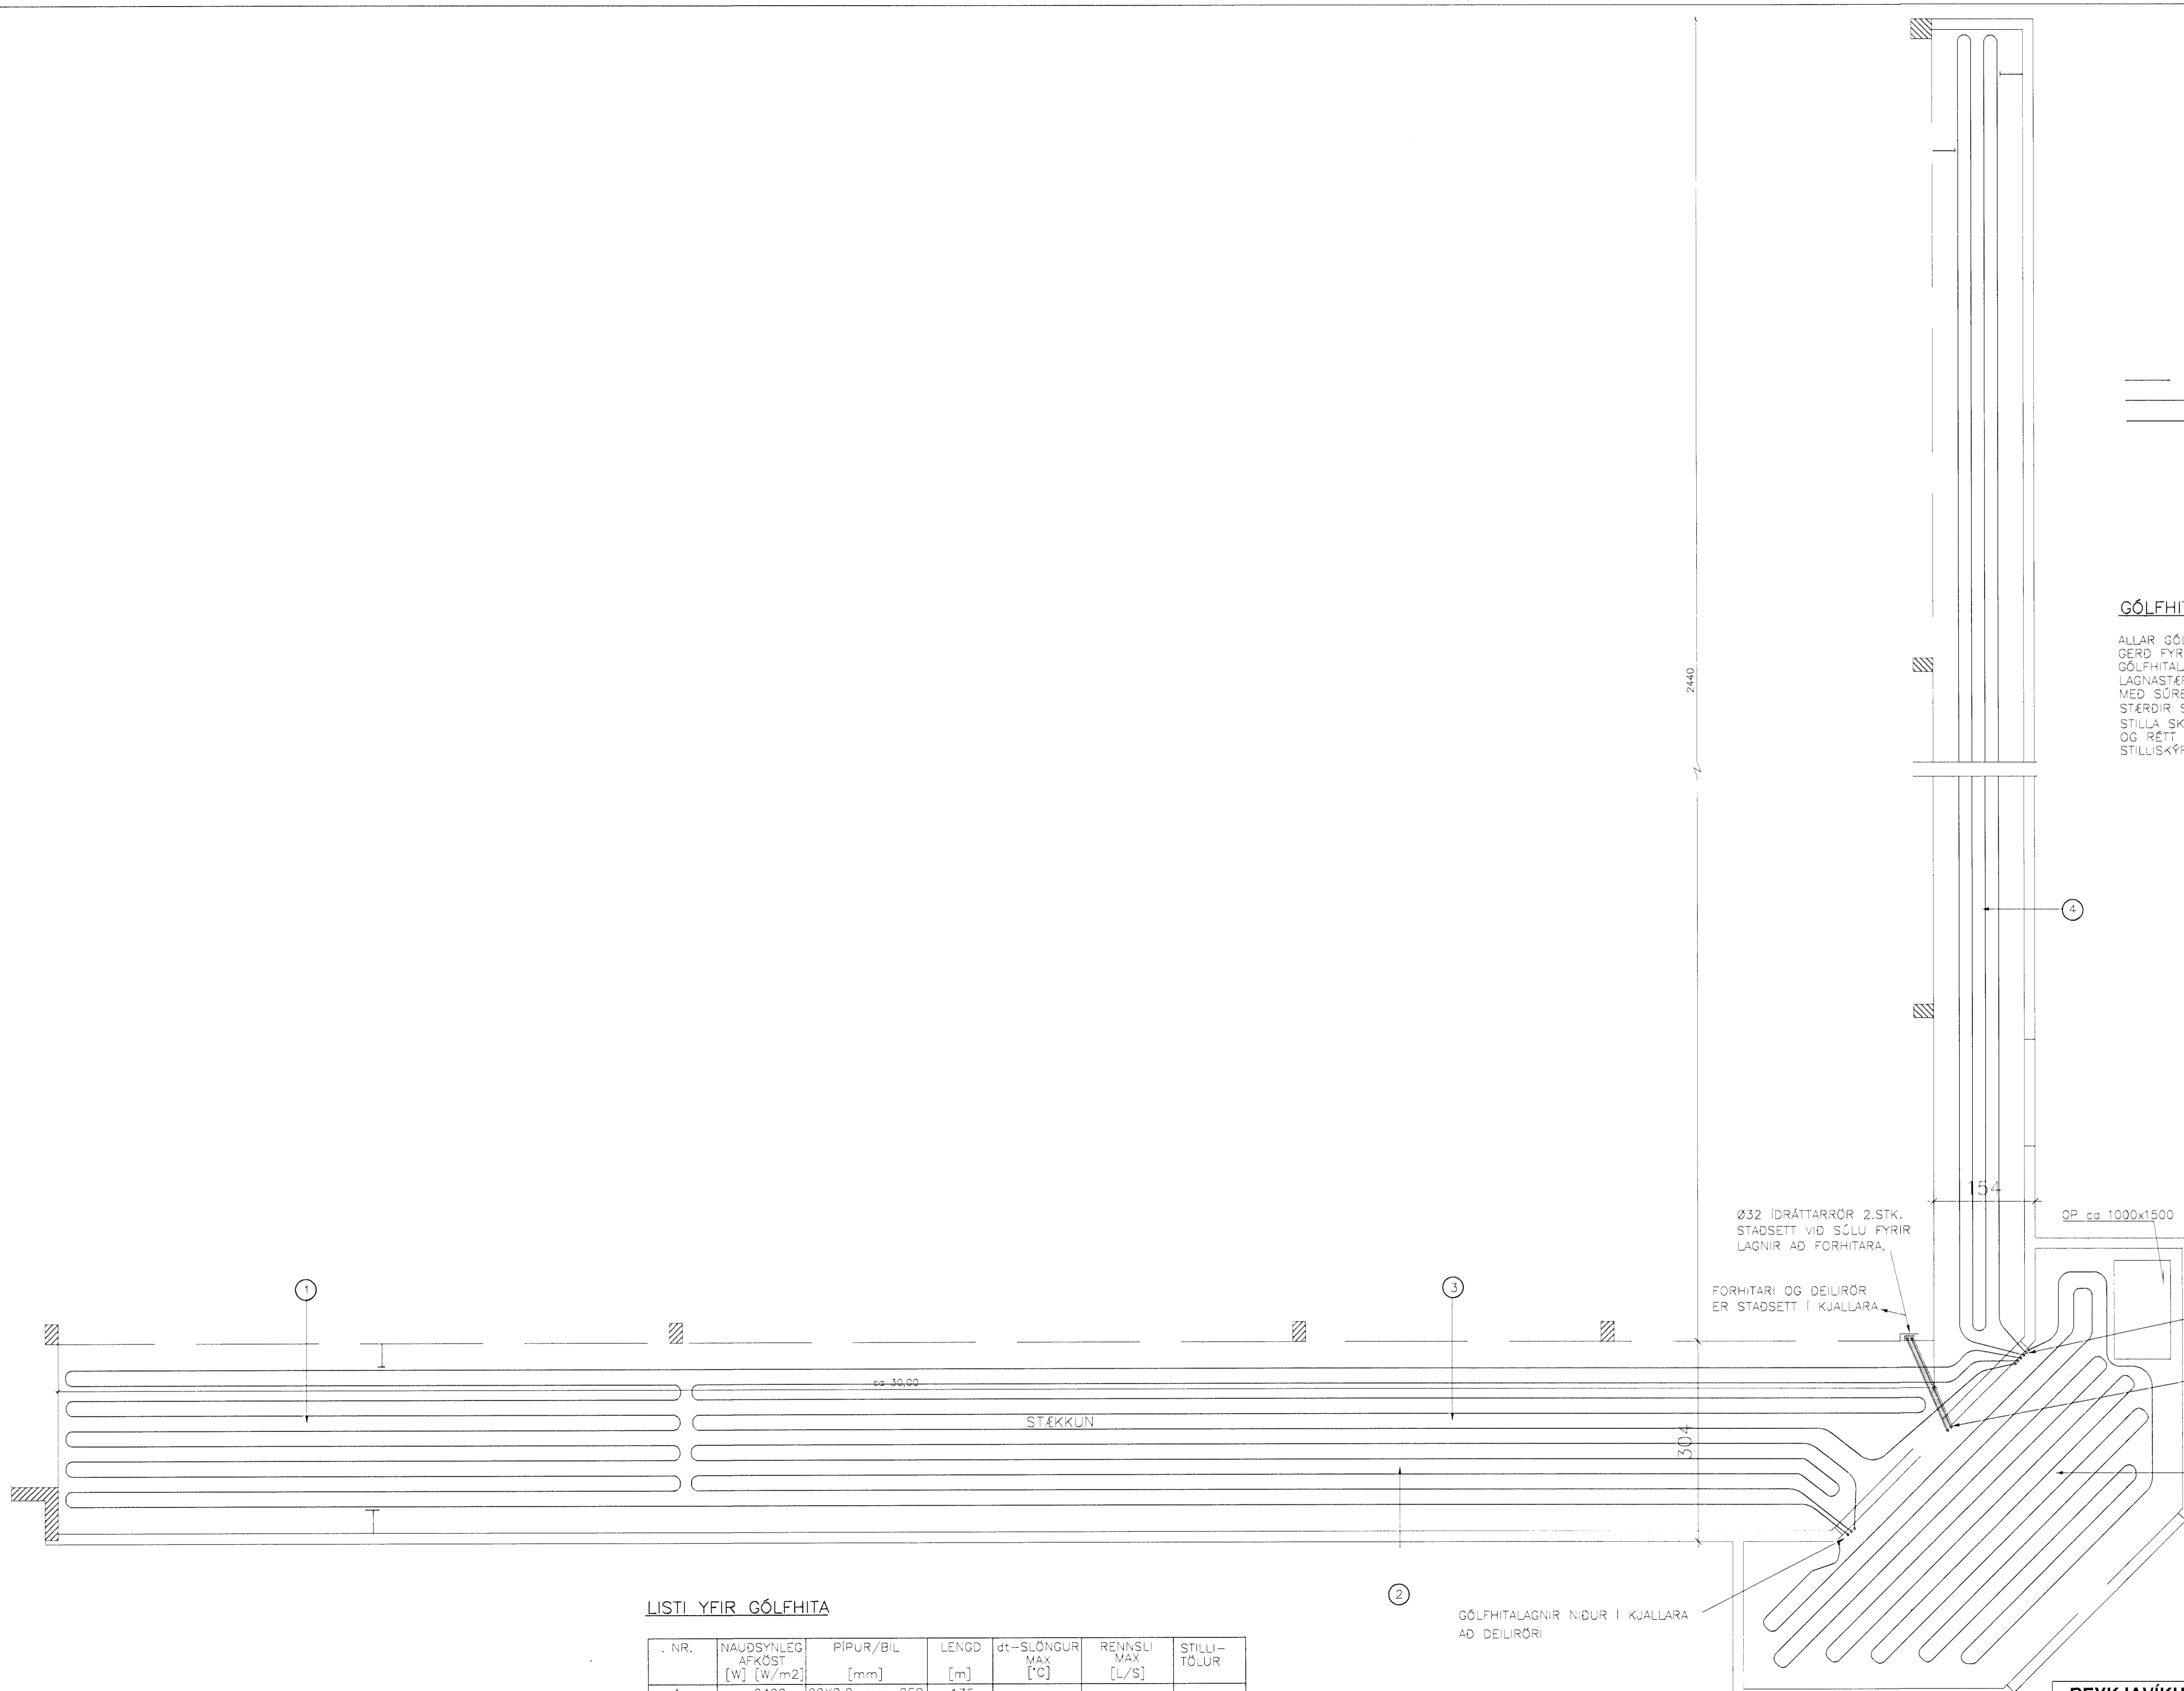

LISTI YFIR GÓLFHITA

NR.	NAUDSYNLEG AFKÖST [W] [W/m <sup>2</sup> ]	PIPUR/BIL [mm]	LENGD [m]	Δt-SLÖNGUR MAX [°C]	RENNSLI MAX [L/s]	STILLI-TÖLUR
1	ca.2400	20X2,0-mm-250	135			
2	ca.1400	20X2,0-mm-250	80			
3	ca.1500	20X2,0-mm-250	84			
4	ca.1900	20X2,0-mm-250	106			
5	ca.1600	20X2,0-mm-250	88			

BEGAR BÓNAÐUR HEFUR VERIÐ VALINN MUN HÖNNUÐUR GEFA UPP RÉTTAR STILLITÖLUR MESTI HITI Á VATNI AD SLÖNGUM ER 45°C. MESTI MEDAL BAKRÁSARHITI ER CA. 38°C VID -10--15°C ÚTIHITA.

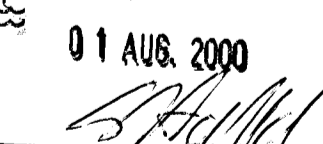Byggingaútréttir Hafnarfjarðar  
 01 AUG. 2000  


**REYKJAVÍKURVEGUR 50, HAFNARFJÖRDUR**

GÓLFHITALAGNIR  
 VIÐBYGGING  
 GRUNNMÝND

**VSB VERKFRÆÐISTOFA**

Breyting: \_\_\_\_\_  
 Samp.: Björn Guðafsson Kt.: 180550-4889  
 Hannað: EB  
 MkvÁ: 1:100 Teiknað: EB Yfirfarid:  
 Dags: 01.08.00 Nr: 00787-P02

BÆJARHRAUNI 20-220 HAFNARFJÖRDUR  
 Sími 595-9600-Fax 595-9610  
 Netfang: vsb@vsb.is, kt710796-2899