
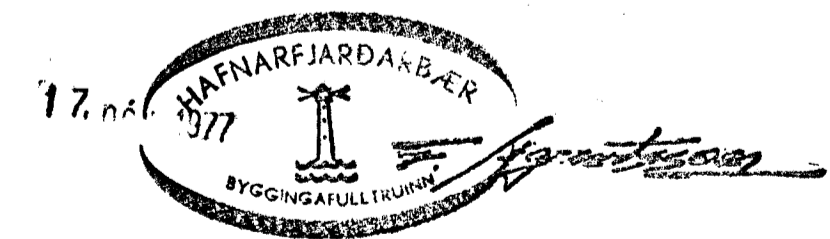
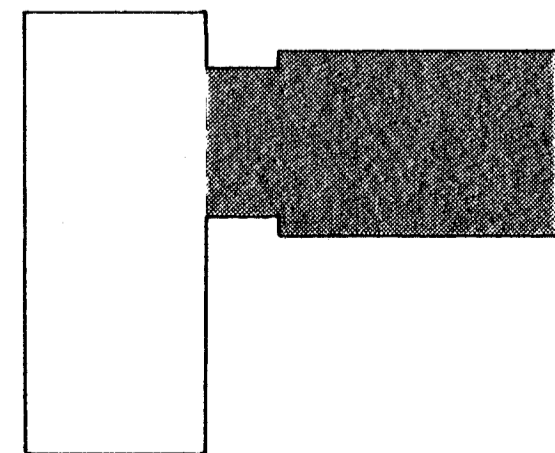


GRUNNMYND 2. HÆÐ 1:50

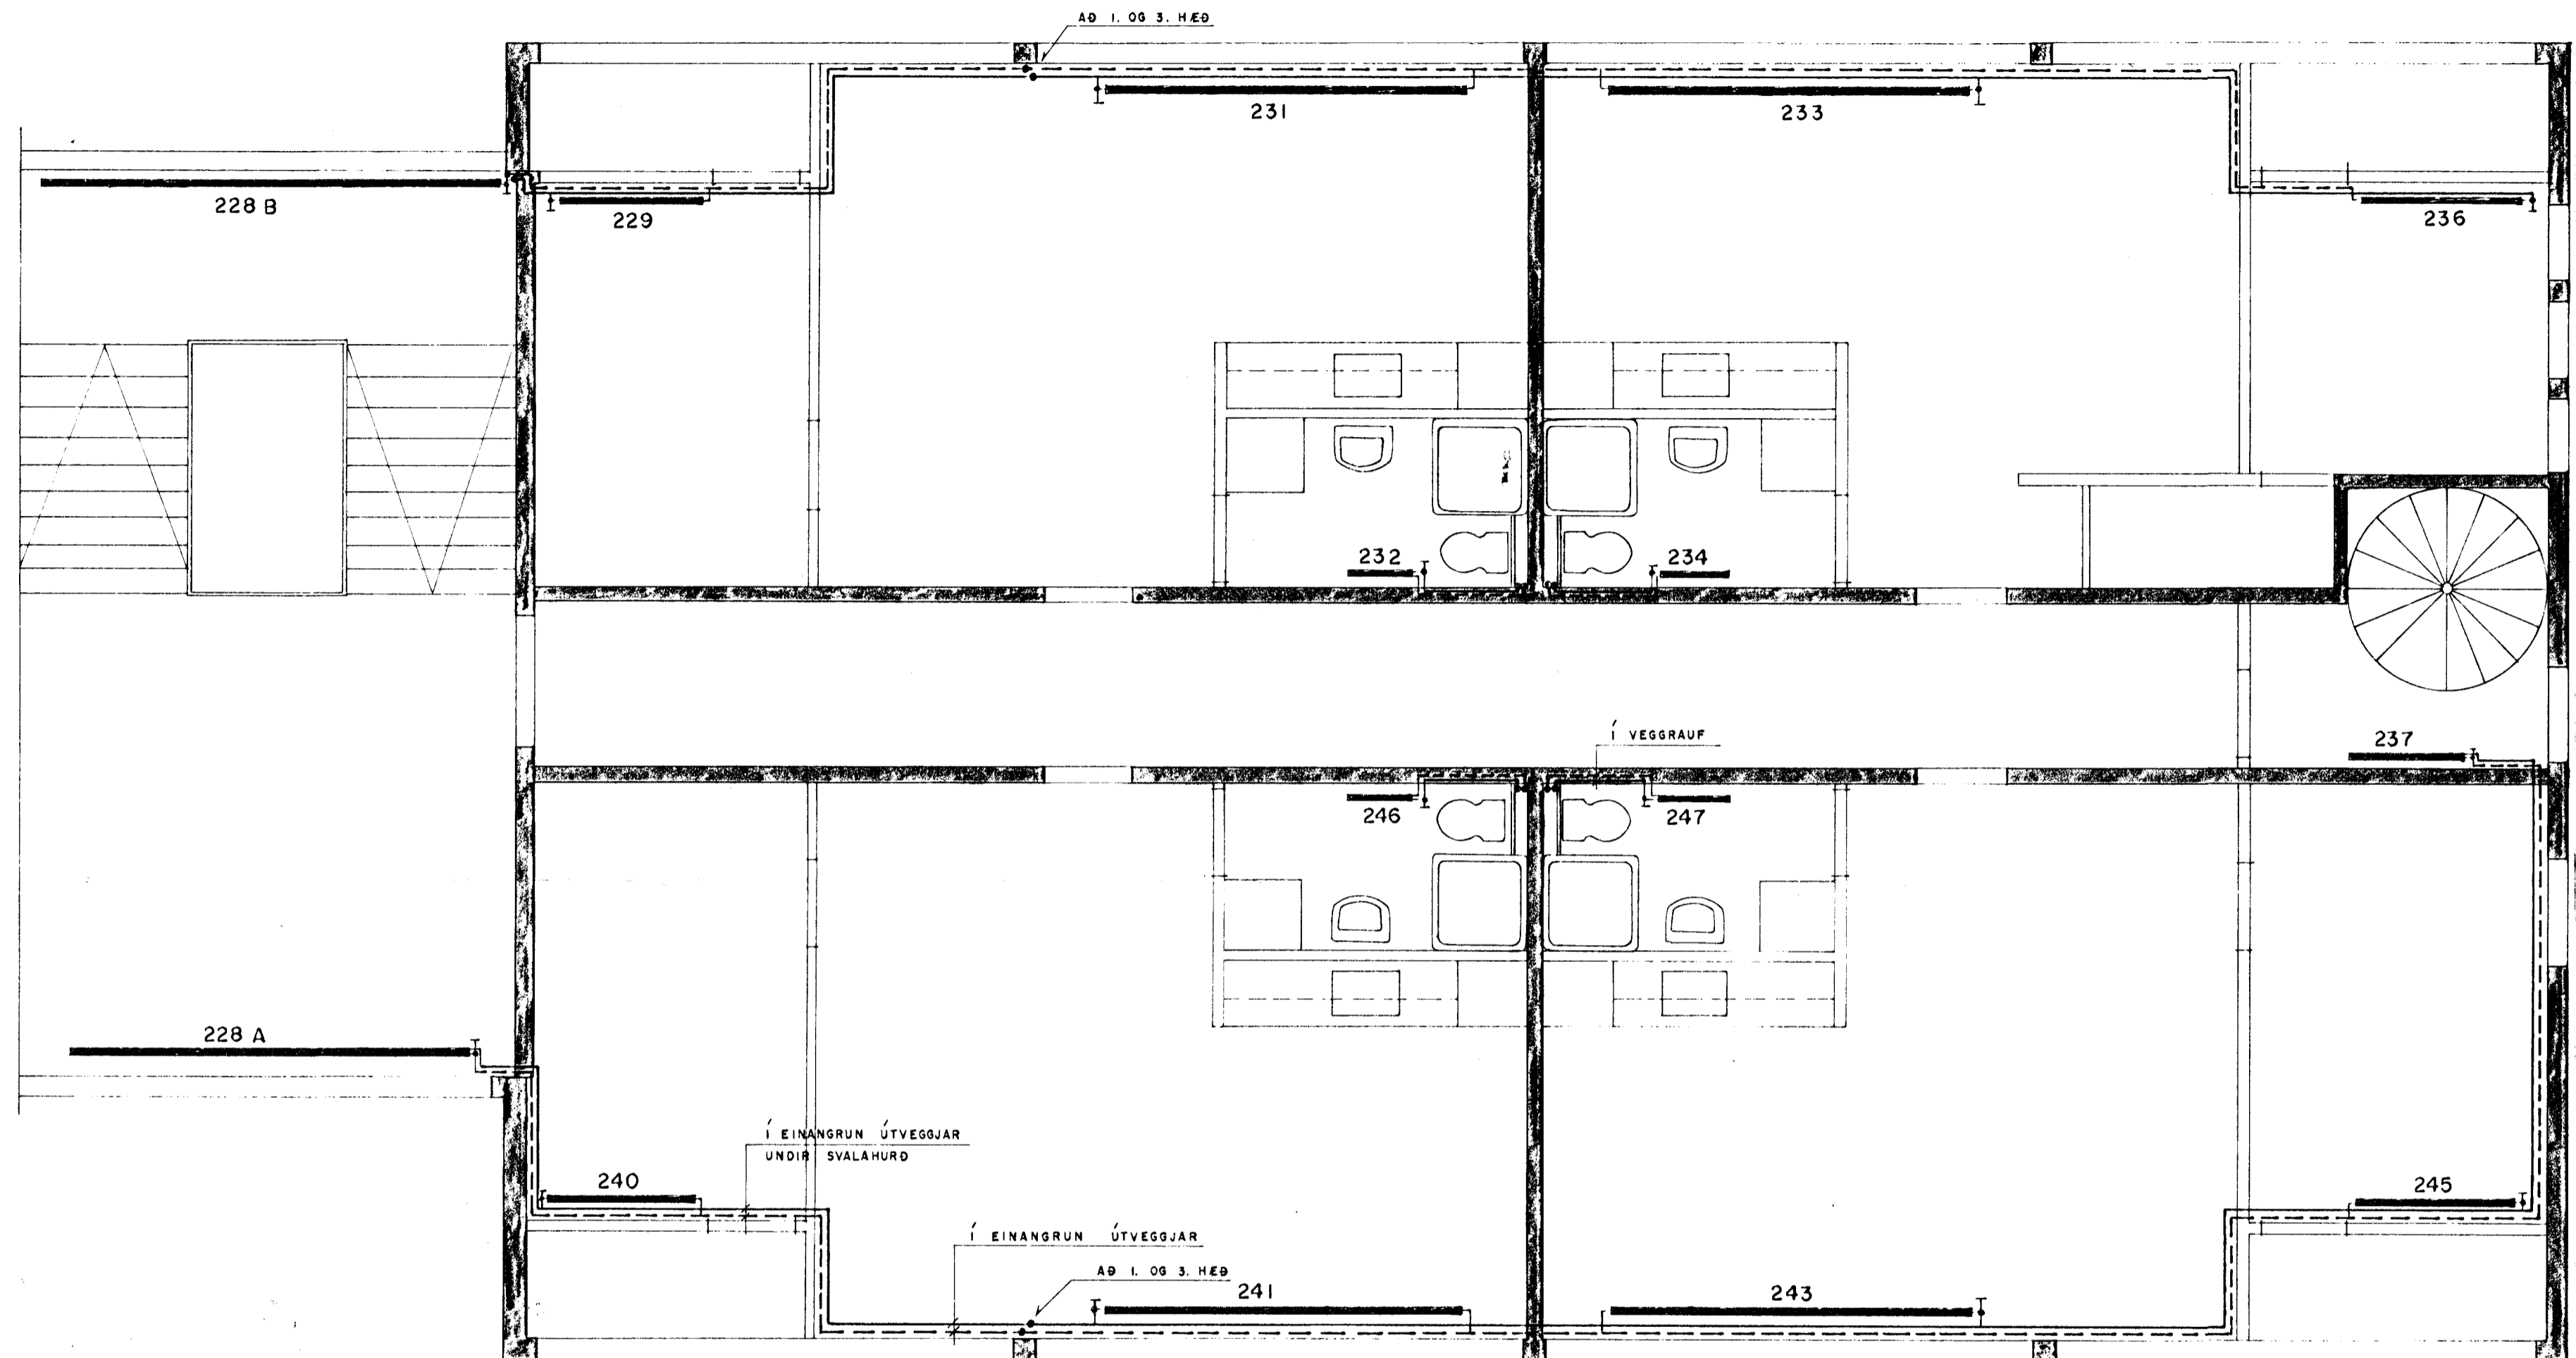

Br. nr.	Dags.	Breyting	
REYKJAVÍKURVEGUR 50, HAFNARFIRÐI			
HITALÖGN:	Hannað	ÁGÚST '77	Ó.Ö.I.
GRUNNMYND 2. HÆÐ	Teiknað	"	P.S.
	Yfirfarið		R.S.
HÖNNUN	Verkfræðistofa	Mkv.	77 379
	Höfðabakka 9, símar 84440 & 84830	1:50	404