
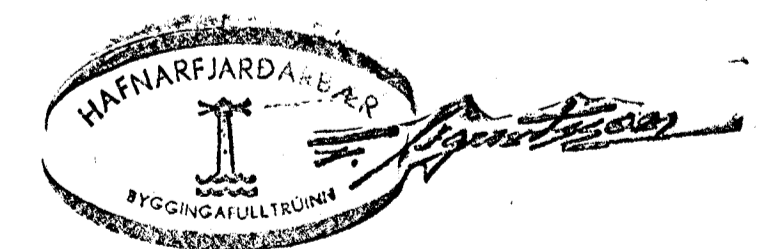


TENGIMYND 1:50

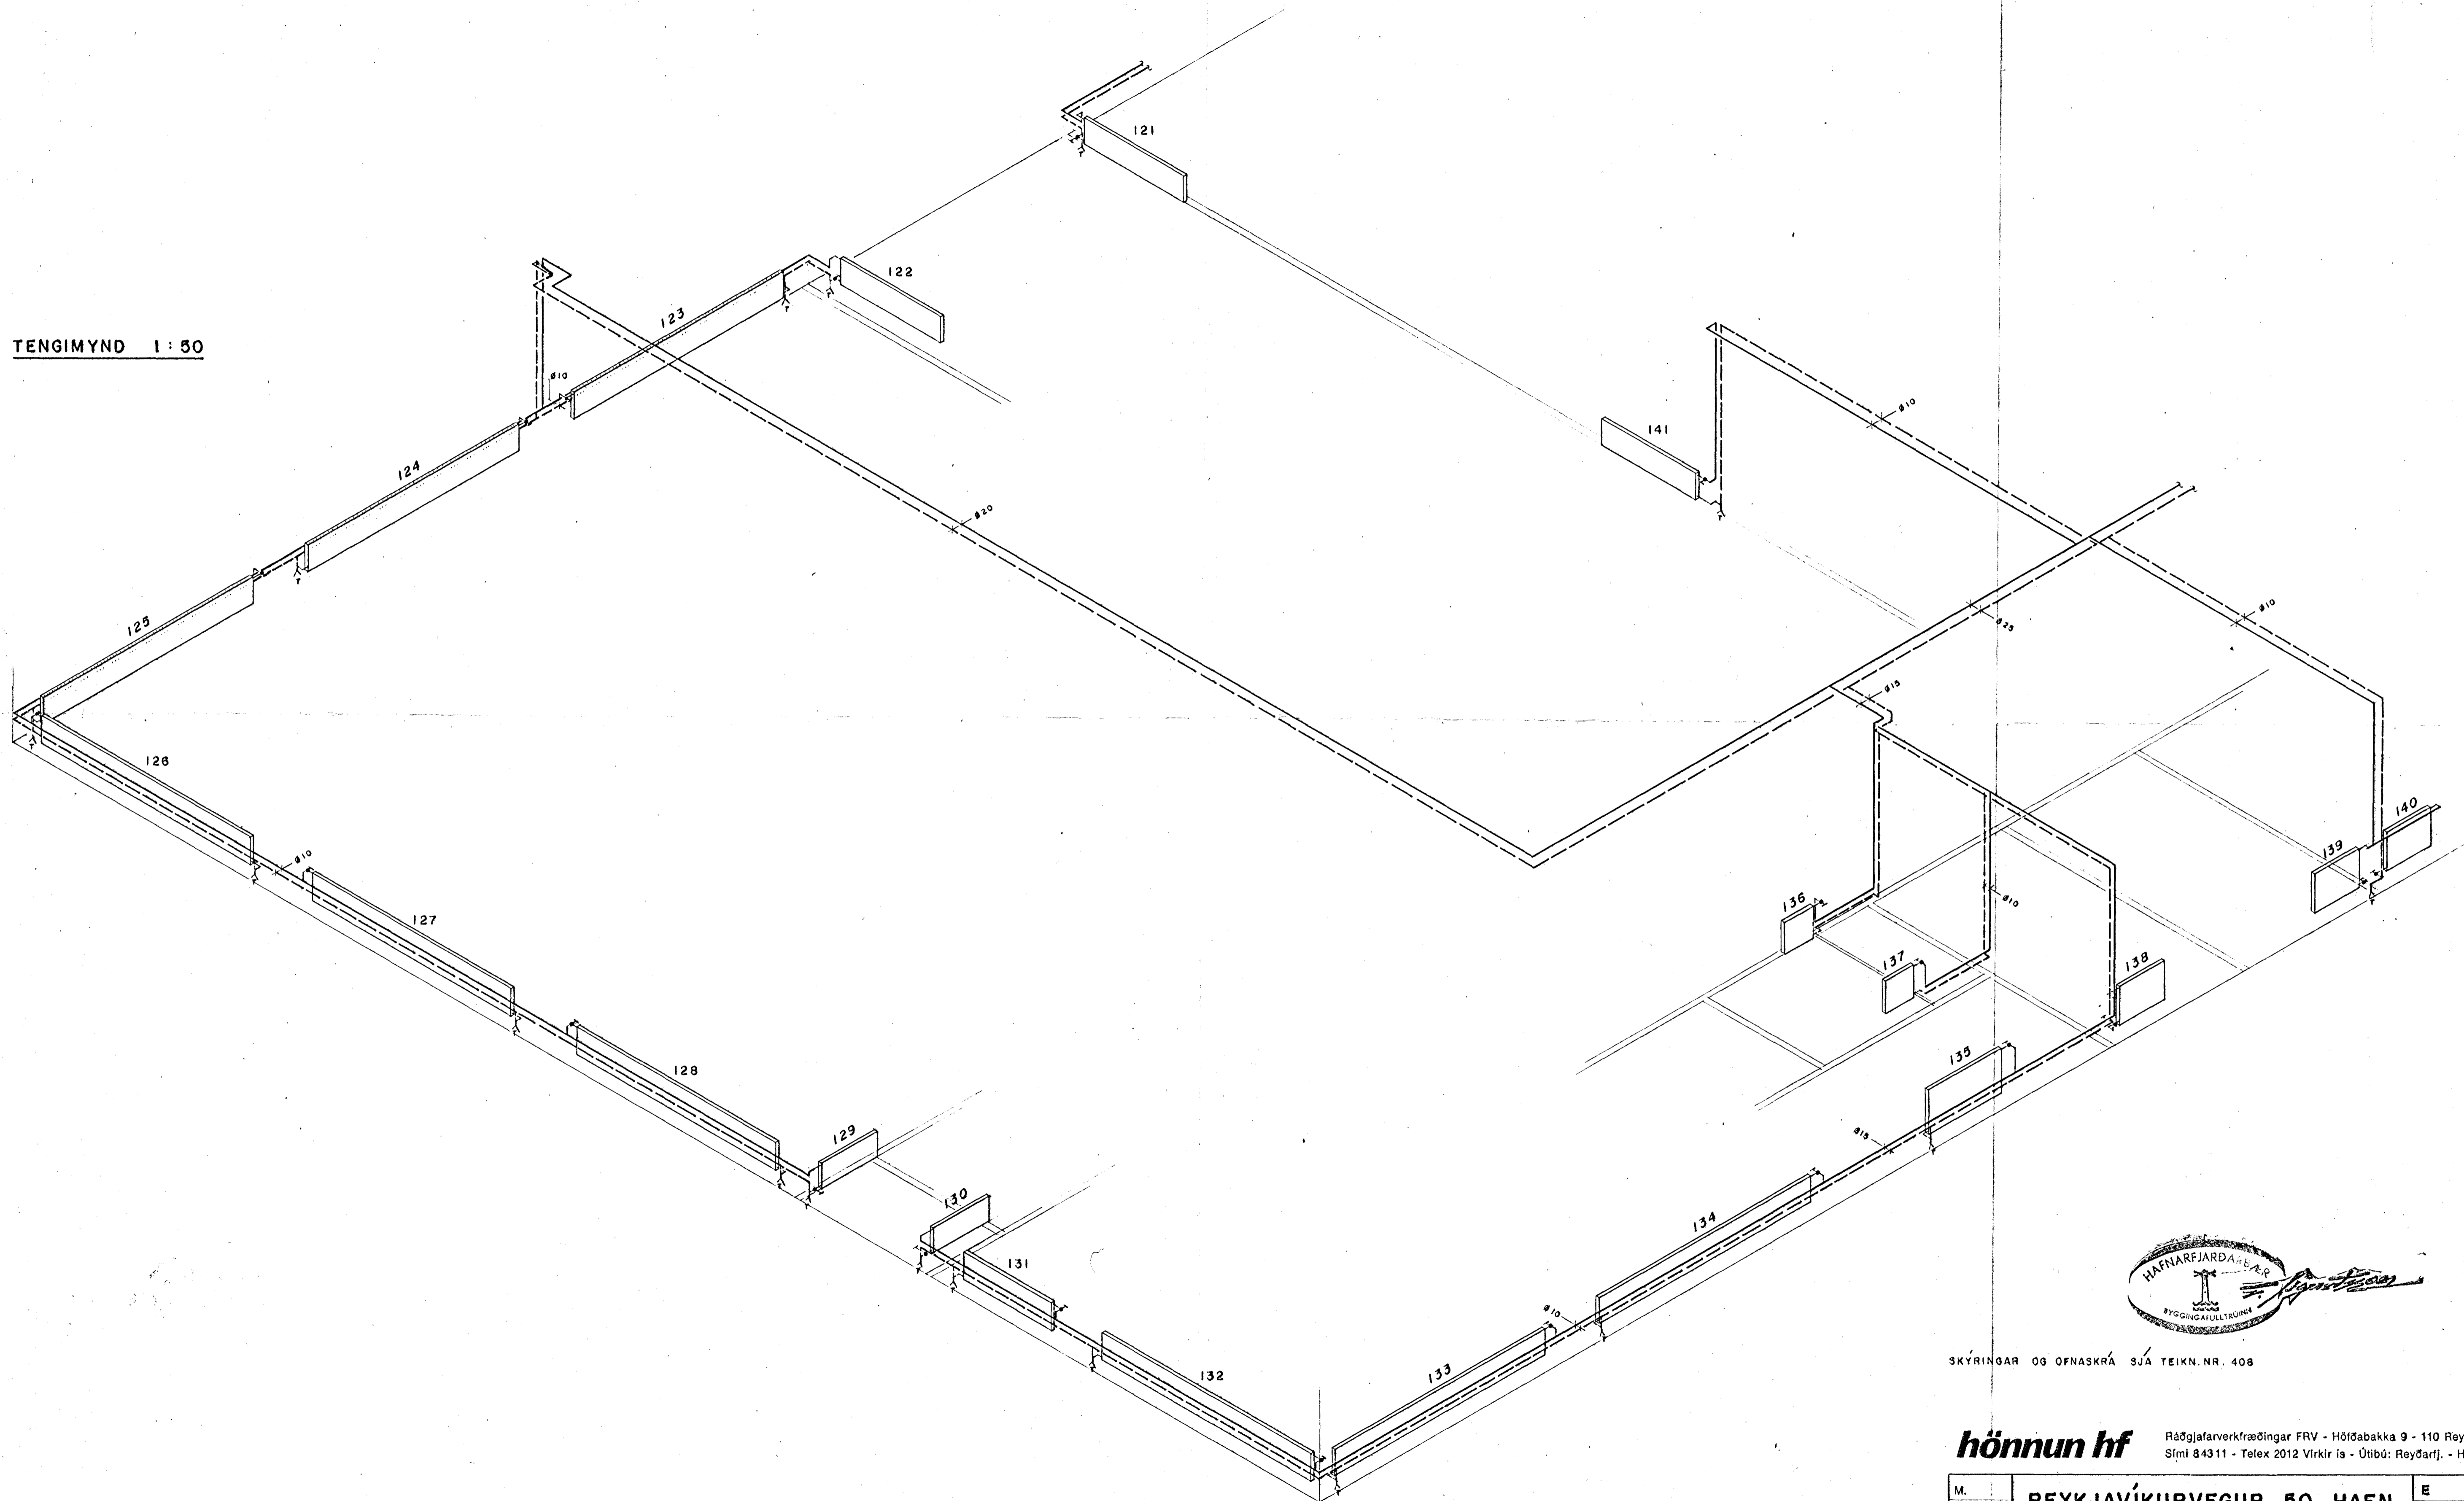

SKÝRINGAR OG OFNASKRÁ SJÁ TEIKN.NR. 408

hönnun hf

Ráðgjafarverkfæðingar FRV - Hólabakka 9 - 110 Reykjavík
Sími 843 11 - Telex 2012 Vírkir Ís - Útibú: Reyðarfj. - Hvolúv.

M.	REYKJAVÍKURVEGUR 50, HAFN.	E
H. R. S.		D
T. Koda	HITALÖGN:	C
Y.	TENGIMYND	B
G. 44-58		A
DAGS 14.7.78	SKAÐ Rinnur Sigursson	SKV 1:50
		77379 - 410