


TENGIMYND 1:50

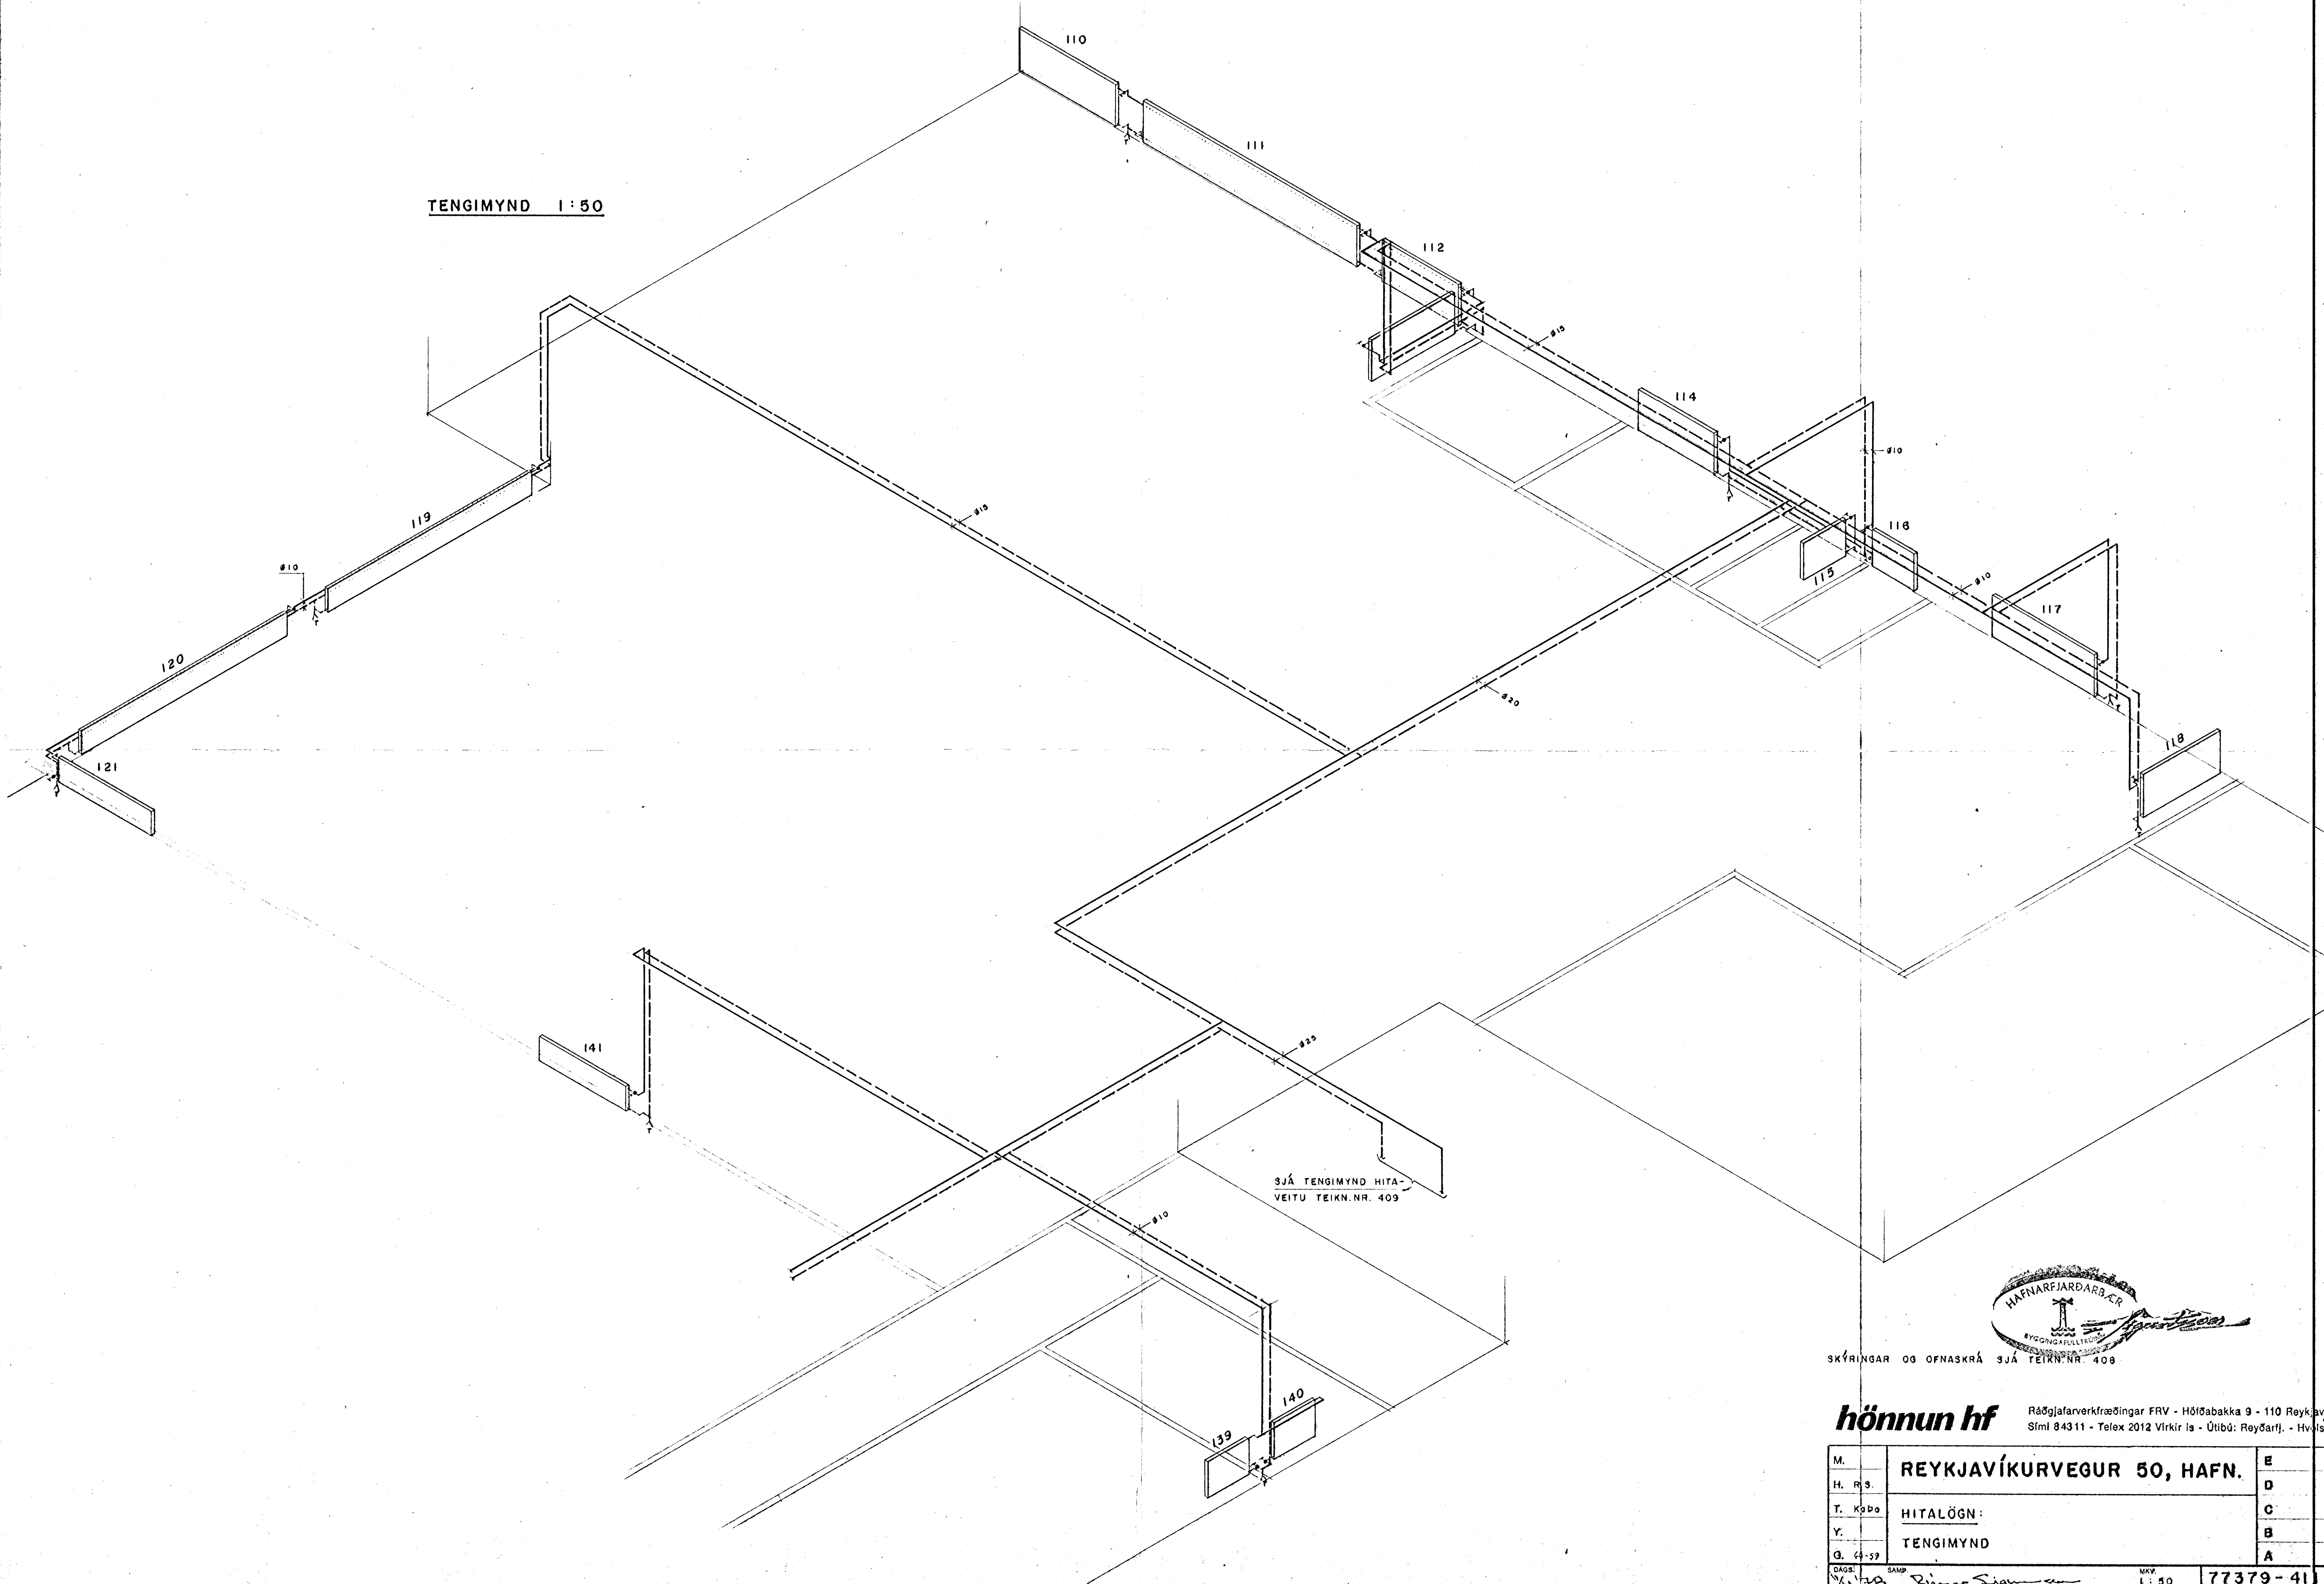

SJÁ TENGIMYND HITA-
VEITU TEIKN.NR. 409



SKÝRINGAR OG OFNASKRÁ SJÁ TEIKN.NR. 408

hönnun hf Ráðgjafanverkfræðingar FRV - Höfðabakka 9 - 110 Reykjavík
Sími 84311 - Telex 2012 Vírkir Is - Útibú: Reyðarfj. - Hv.Ísv.

M.	REYKJAVÍKURVEGUR 50, HAFN.	E
H. R. S.		D
T. Ködd	HITALÖGN:	C
Y.	TENGIMYND	B
G. 44-57		A
DAGS: 14.12.78	SAMP: Rinnar Sigurðsson	MKV: 1:50
		77379-41