


GRUNNMYND 1. HÆÐ 1:100

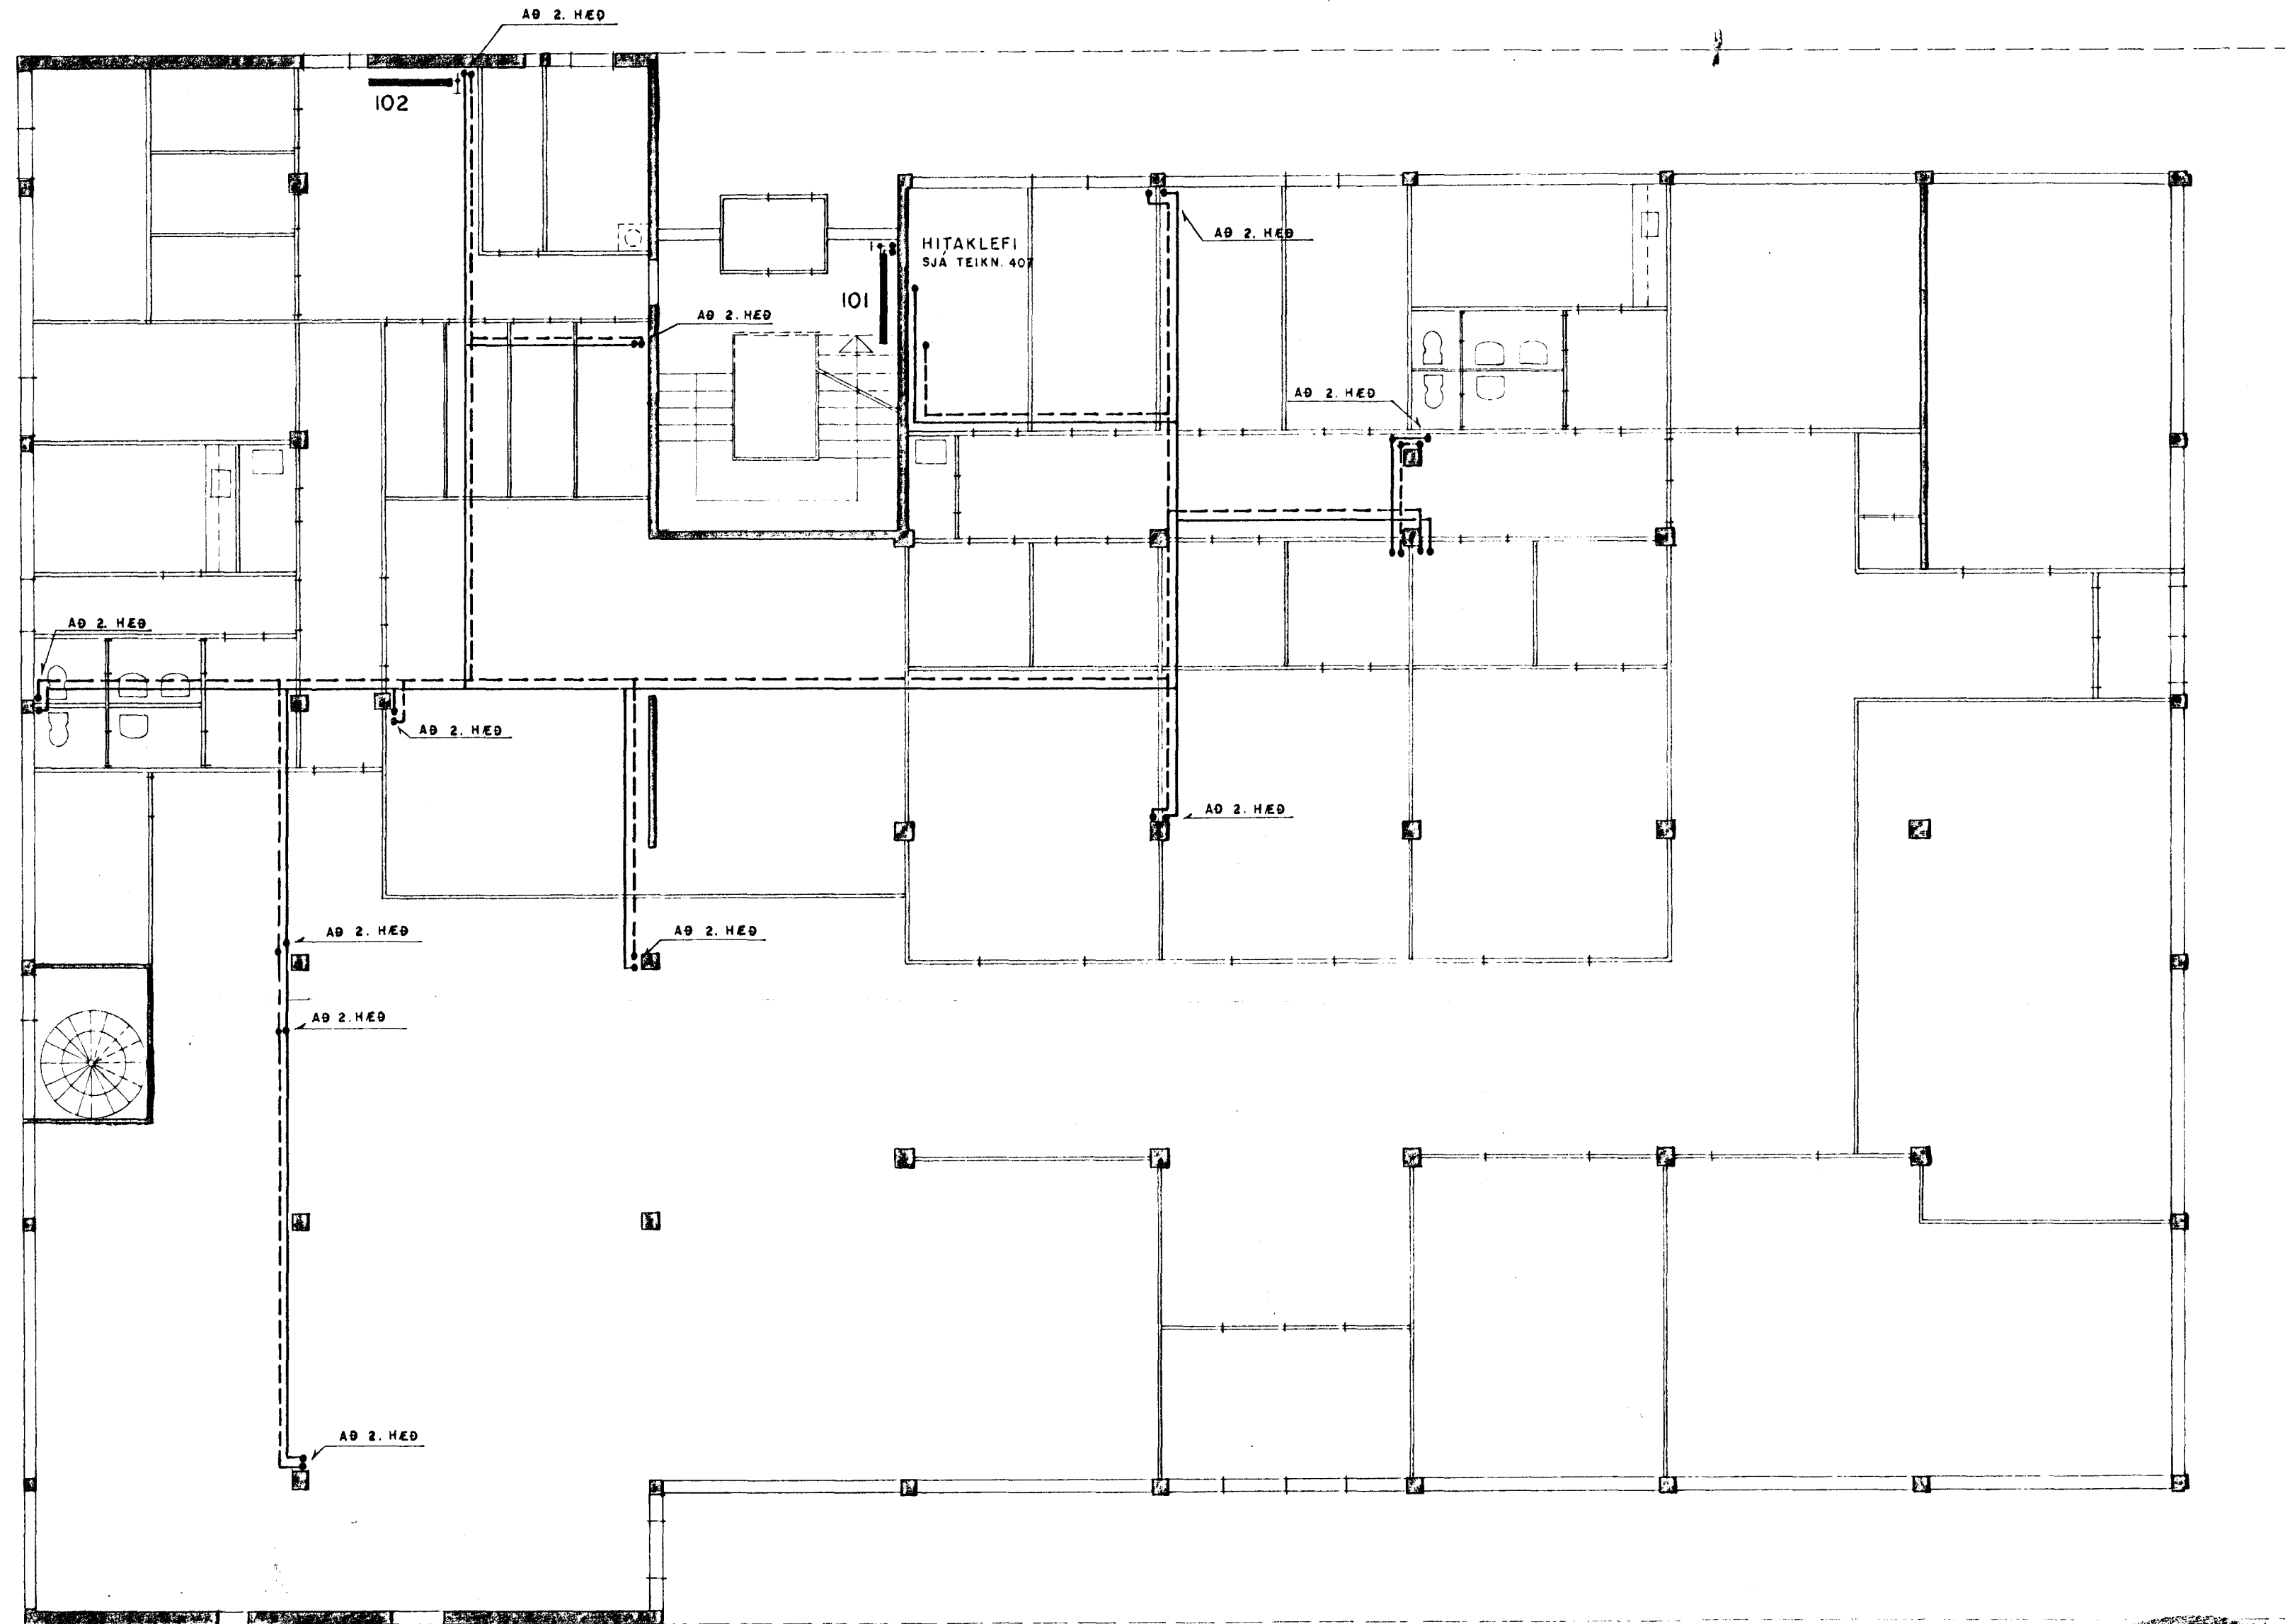

Br. nr.	Dags.	Breyting		
REYKJAVÍKURVEGUR 50, HAFNARFIRÐI				
HITALÖGN: (Lagnir undir lofti 1. hæðar)		Hannað	JÚLÍ '77	Ó.Ó.I.
GRUNNMYND 1. HÆÐ		Teiknað	"	P.S.
		Yfirfarið		R.S.
HÖNNUN		Verkfræðistofa Hólabakka 9, Símar 84440 & 84830	Mkv. 1:100	77 379 401

38-31