


GRUNNMYND I. HÆÐ 1:100

HEIMED Ø 63 mm PLAST

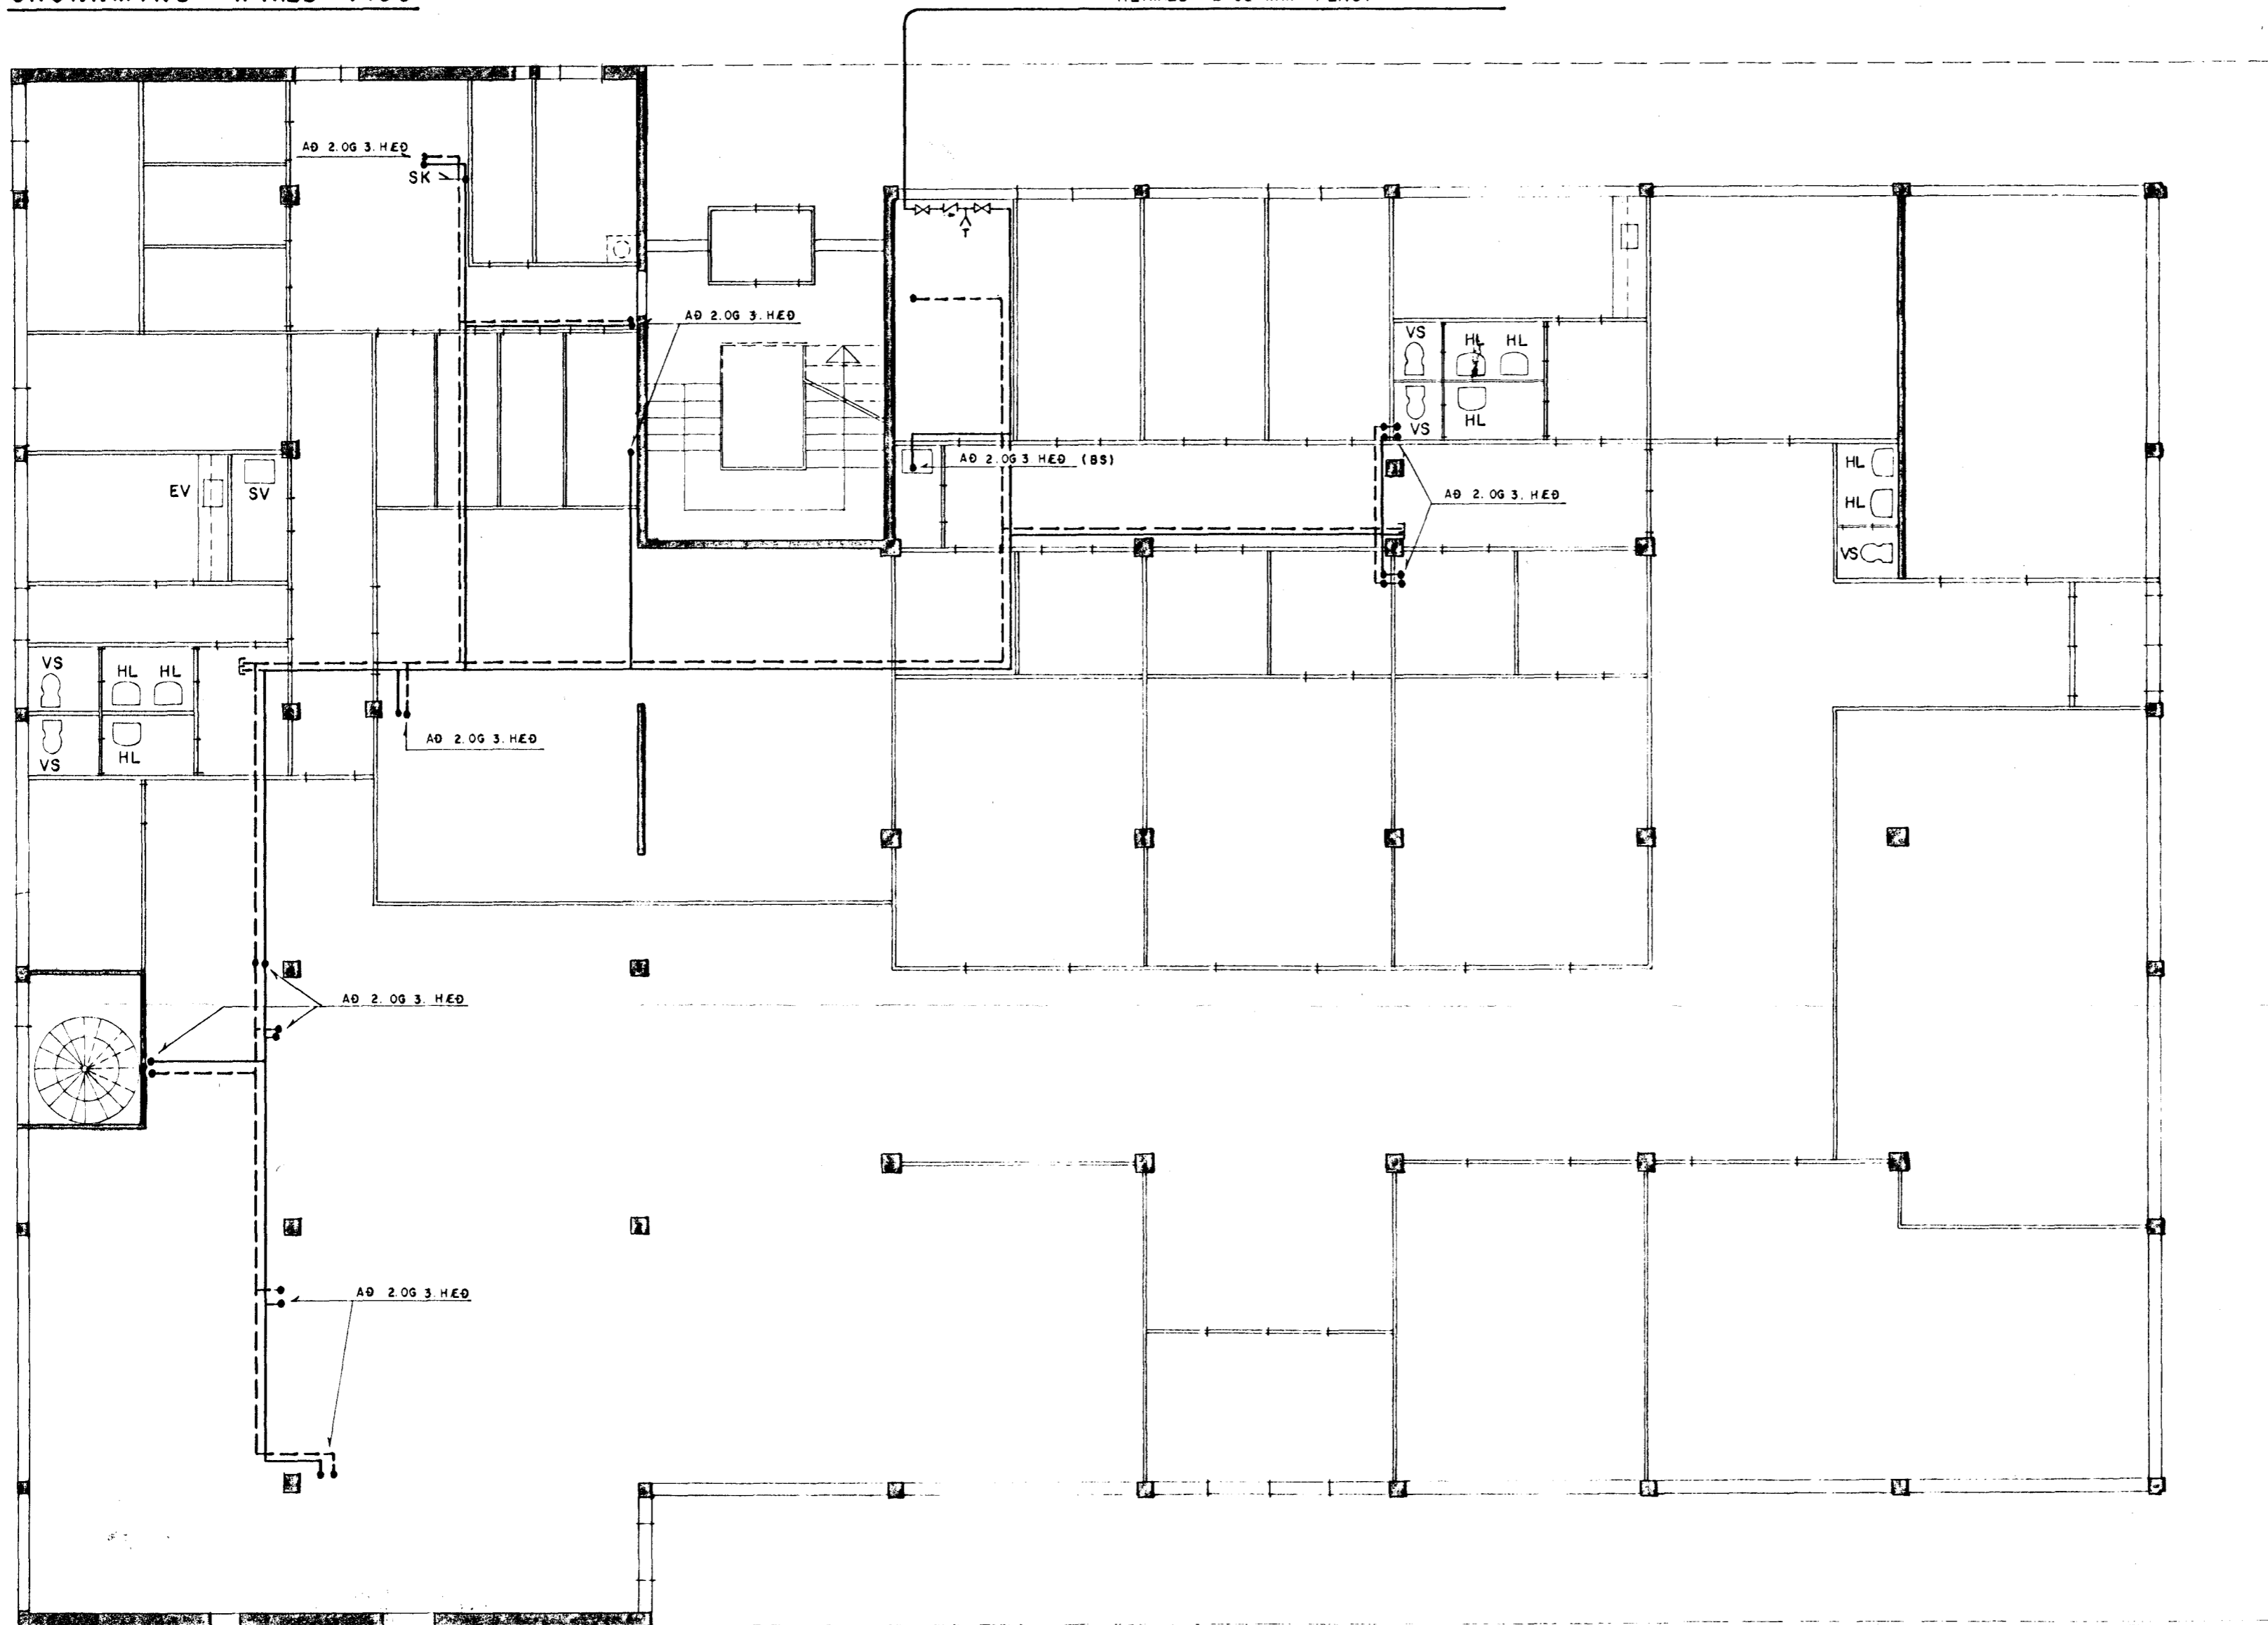

17. nóv. 1977  
 HAFNARFJÁRDARBER  
 BYGGINGAFULLTRÚNN  
*[Signature]*

Br. nr.	Dags	Breyting	
<b>REYKJAVÍKURVEGUR 50, HAFNARFIRÐI</b>			
VATNSLÖGN :	Hannað	ÁGÚST '77	Ó.Ó.I.
GRUNNMYND I. HÆÐ	Teiknað	"	D.S.
	Yfirfarið		D.S.
	Mkv.	77 770	701

Verkfræðistofa