



I. HÆÐ, GRUNNMYND, 1:50

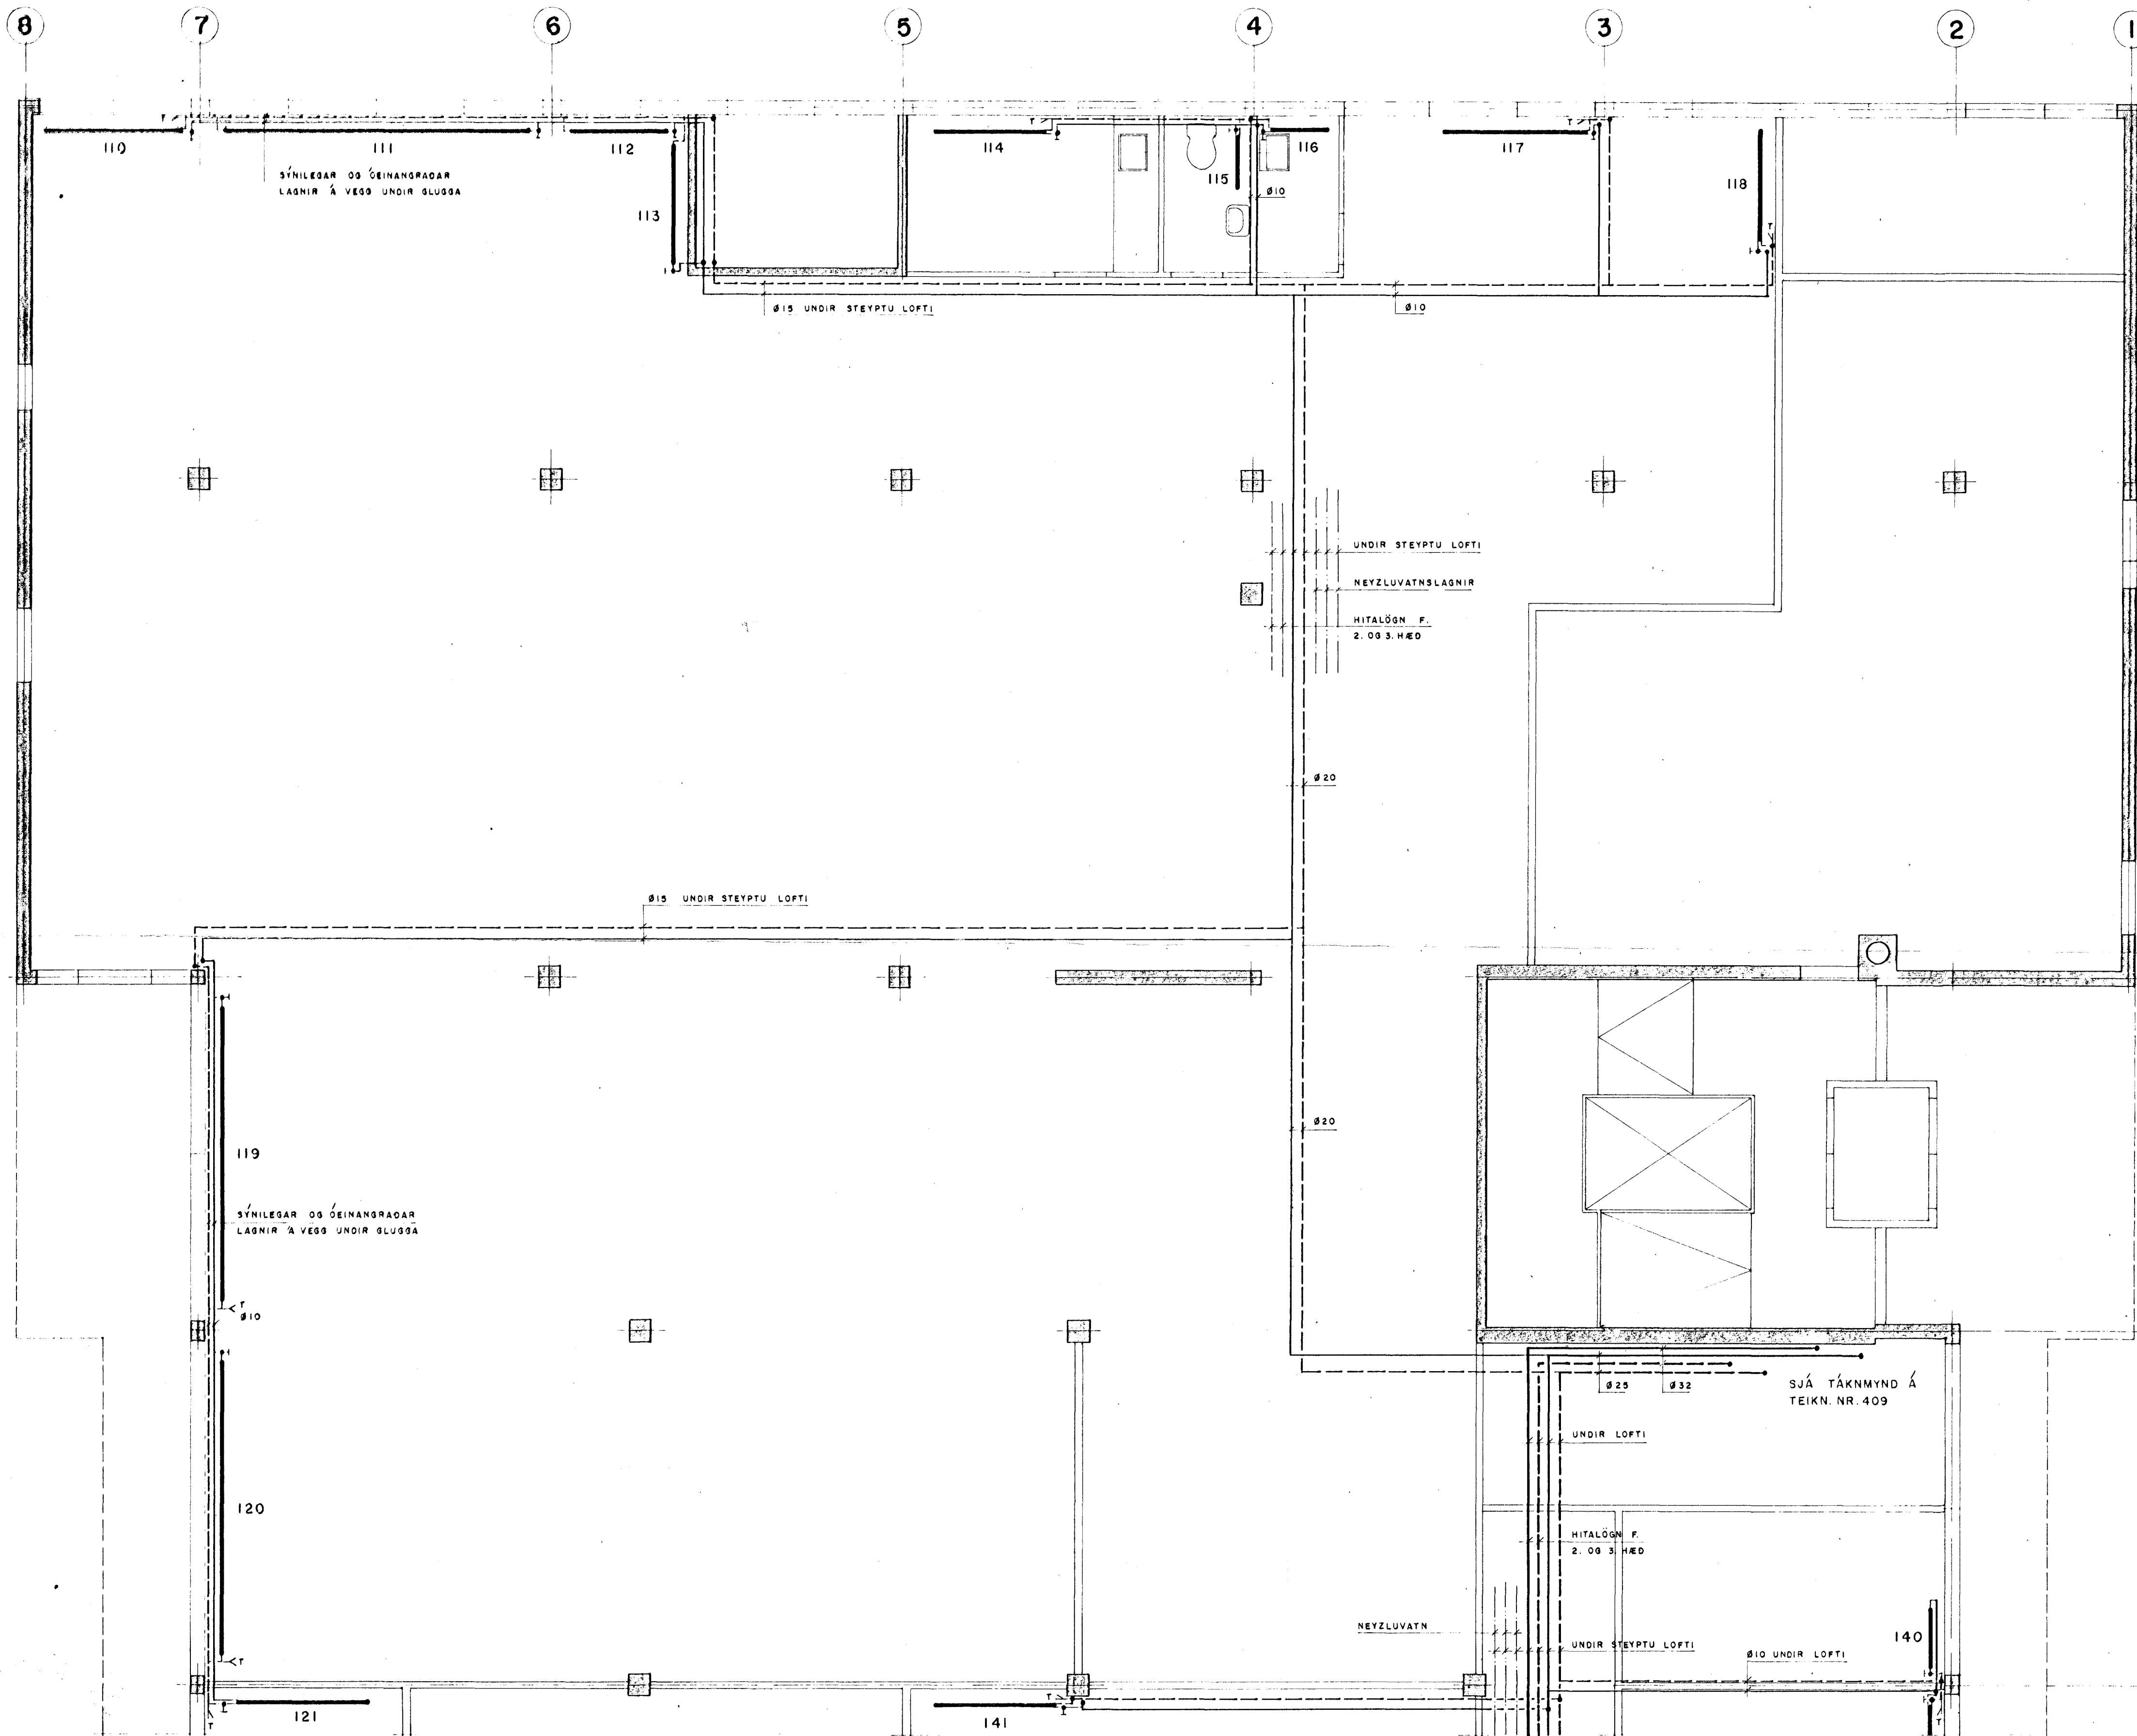

OFNASKRÁ $\Delta t = 40^{\circ}\text{C}$


| OFN NR. | AFKÖST kcal/klst | LENGD mm | HÆÐ mm | GERD | STADS-STÚTA | OFN-LOKI | ATH. |
|---------|------------------|----------|--------|--------|-------------|----------|------|
| 110 | 1940 | 1900 | 70 | VK70/2 | C-D | RAVL | |
| 111 | 4290 | 4200 | 70 | - | C-B | RAV | |
| 112 | 1530 | 1500 | 70 | - | C-B | RAVL | |
| 113 | 1630 | 1600 | 70 | - | C-B | - | |
| 114 | 780 | 1500 | 70 | V70 | C-D | - | |
| 115 | 365 | 800 | 63 | V63 | A-B | - | |
| 116 | 365 | 800 | 63 | V63 | A-B | - | |
| 117 | 1790 | 2000 | 70 | V70/2 | C-D | - | |
| 118 | 1340 | 1500 | 70 | V70/2 | C-D | - | |
| 119 | 3110 | 4000 | 42 | VK42/2 | C-B | RAV | |
| 120 | 3110 | 4000 | 42 | VK42/2 | C-B | - | |
| 121 | 1070 | 1800 | 42 | V42/2 | A-B | FJVR | |
| 122 | 1070 | 1800 | 42 | - | C-D | - | |
| 123 | 2220 | 3800 | 42 | - | A-D | RAVL | |
| 124 | 2220 | 3800 | 42 | - | C-B | - | |
| 125 | 2220 | 3800 | 42 | - | C-B | - | |
| 126 | 2220 | 3800 | 42 | - | C-B | - | |
| 127 | 1650 | 3600 | 42 | VK42/2 | C-B | - | |
| 128 | 1650 | 3600 | 42 | - | C-B | - | |
| 129 | 760 | 1000 | 42 | - | A-B | FJVR | |
| 130 | 760 | 1000 | 42 | - | C-D | - | |
| 131 | 730 | 1600 | 42 | VK42 | A-D | RAVL | |
| 132 | 1730 | 3800 | 42 | - | A-D | - | |
| 133 | 1730 | 3800 | 42 | - | A-D | - | |
| 134 | 2210 | 3800 | 42 | V42/2 | A-D | - | |
| 135 | 1095 | 1300 | 70 | V70/2 | A-D | - | |
| 136 | 200 | 500 | 49 | V49 | C-D | - | |
| 137 | 200 | 500 | 49 | V49 | A-B | - | |
| 138 | 520 | 800 | 63 | V63/2 | C-D | FJVR | |
| 139 | 520 | 800 | 63 | - | A-B | - | |
| 140 | 520 | 800 | 63 | - | A-D | - | |
| 141 | 1310 | 1700 | 42 | VK42/2 | C-D | RAVL | |

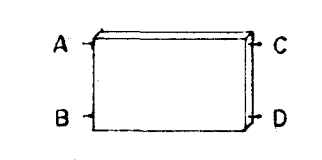

C LAGNIR SKAL EINANGRA SÉ ANNARS EIGI GETID. ÞESS ER EKKI KRAFIST AD EINANGRADAR LAGNIR UNDIR LOFTI SÉU VAFÐAR MED PLASTI.


SETJA SKAL SJÁLFEVIRKA LOFTTÆMINGU Á LOGNINÁ EINS VÍÐA OG ÞÖRF ER.

ADRAR SKÝRINGAR SJÁ TEIKN NR. 406

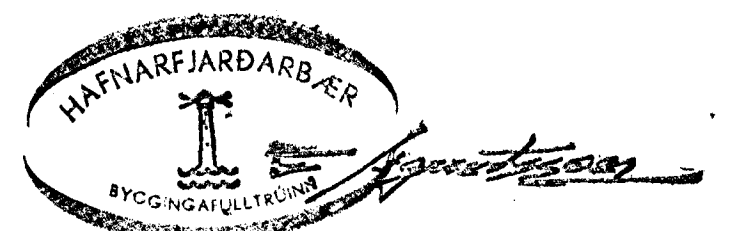

hönnun hf Ráðgjafarverkefningar FRV - Höfðabakka 9 - 110 Reykjavík
Sími 84311 - Telex 2012 Virkir is - Útibú: Reyðarfj. - Hvolv.

| | | |
|----------|----------------------------|---------------|
| M. | REYKJAVÍKURVEGUR 50, HAFN. | E |
| H. R. S. | | D |
| T. Kópó | HITALÖGN: | C |
| Y. | L. HÆÐ, GRUNNMYND. | B |
| G. 49-49 | | A 10.4.78/1.3 |

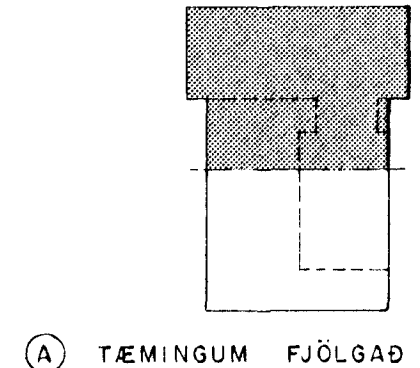

TÆMINGUM FJÖLGAD