


TENGIMYND 1:50

TAFLA YFIR TÖPPUNARSTADI:

| SKAMM-STÖFVUN  | NAFN         | FJÓLDI | KALDIR KRANAR |           | HEITIR KRANAR |           |
|----------------|--------------|--------|---------------|-----------|---------------|-----------|
|                |              |        | VIDD mm       | TÖPP EIN. | VIDD mm       | TÖPP EIN. |
| PS             | PVAGSKAL     | 1      | 15            | 1         | 15            | 1         |
| HL             | HANDLAUG     | 22     | 22            | 22        | 22            | 22        |
| EV             | ELDHÖSVASKUR | 20     | 20            | 20        | 20            | 20        |
| SV             | SKOLVASKUR   | 1      | 1             | 1         | 1             | 1         |
| VS             | VATNSSÁLERNI | 21     | 21            | 10 1/2    |               |           |
| ST             | STURTA       | 18     | 18            | 18        | 18            | 18        |
| SK             | SLÖNGU KRANI | 1      | 1             | 1         | 1             | 1         |
| PV             | PVÖTTAVÉL    | 18     | 18            | 18        | 18            | 18        |
| BS             | BRUNASLANGA  | 4      |               |           |               |           |
| SAMTALS EINGAR |              |        |               | 9 1/2     |               | 79        |

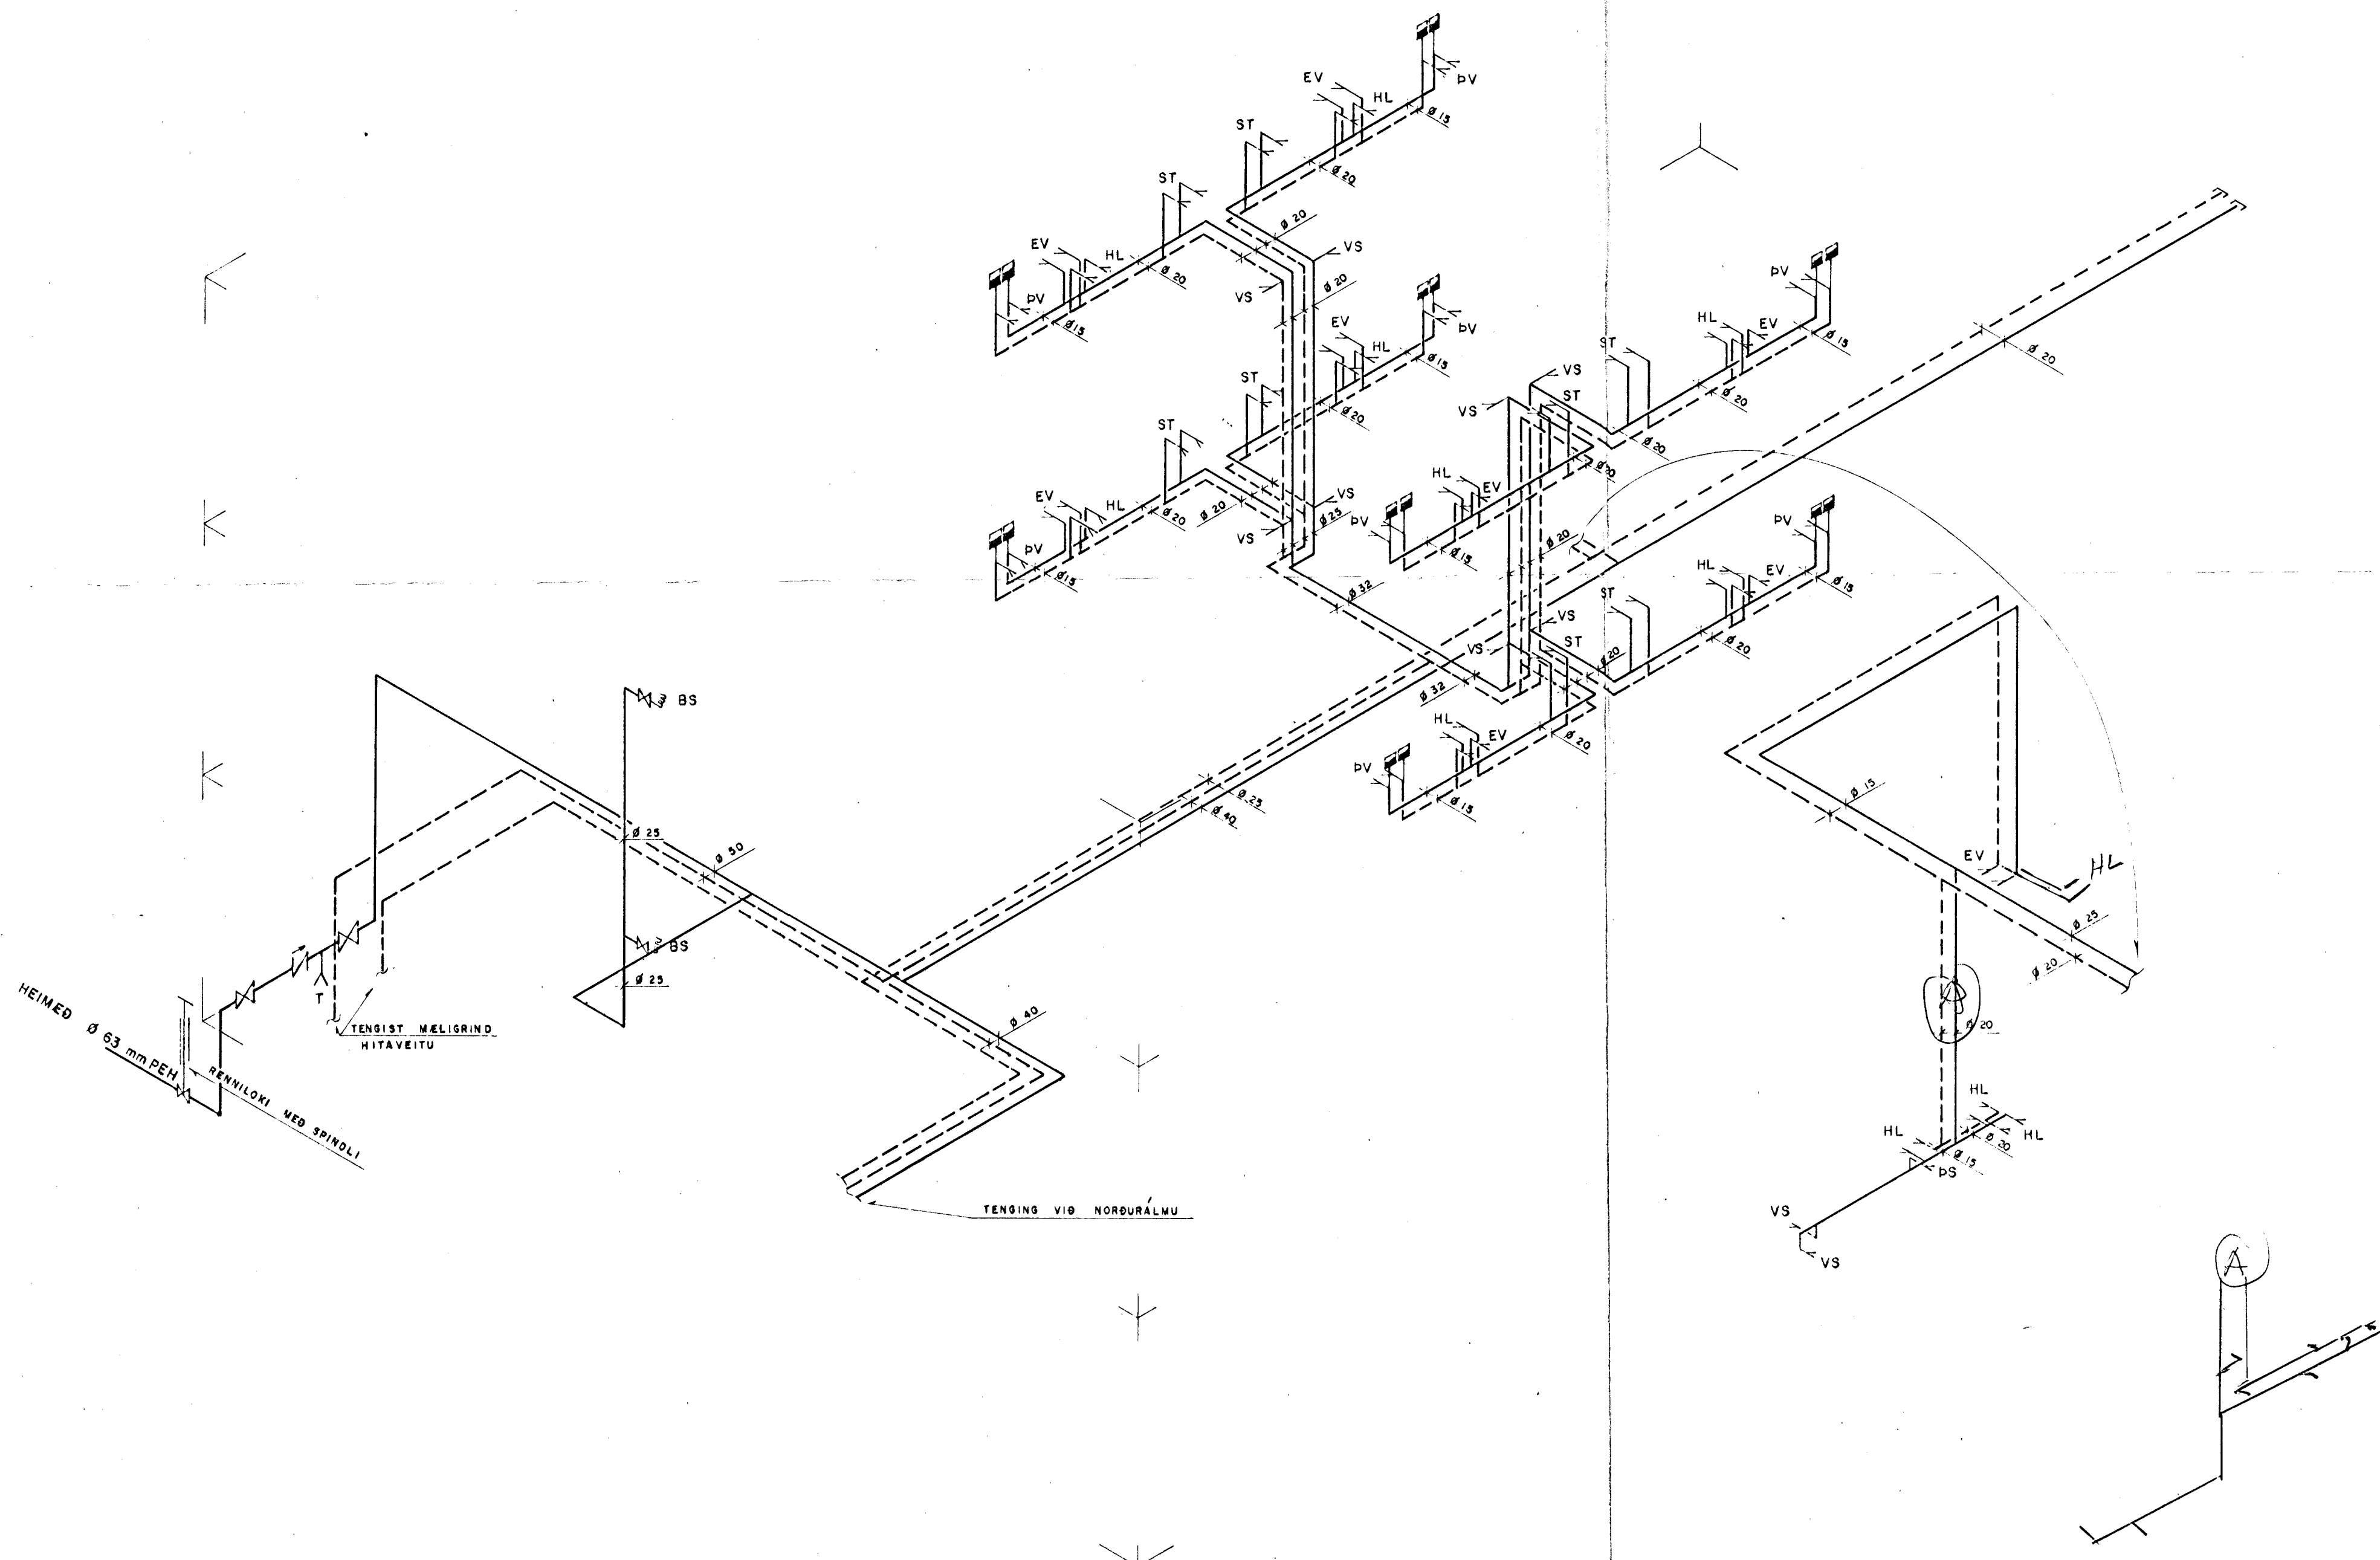


SKÝRINGAR:

- MÆRIR LÖGN FYRIR KALT NEYSLUVATN
- - - LÖGN FYRIR HEITT NEYSLUVATN
- RENNILOKA
- ↔ EINSTREYMSLOKA
- ⊥ LOFTPÚÐA
- ⊥ TEMINGU

ALLAR PÍPUR SKULU VERA DREGNAR GALVANISERADAR STÁLPIPUR OG FITTINGS SAMSVARANDI AÐ GERÐ.  
ALLAR PÍPUR SKAL EINANGRA MED GLERULLARHÓLKUM OG SÍVEFJA MED PLASTI.

ÞYKKT EINANGRUNAR:

Ø 10 - Ø 25 = 15 mm  
 > Ø 25 = 20 mm  
 ÞAR SEM PÍPUR LIGGJA Í ÚTVEGG SKAL VERA MINNST 1.0 cm EINANGRUN UTAN VIÐ RÖRAEINANGRUN.  
 KERFIÐ SKAL ÞOLA 6 kp/cm<sup>2</sup> VINNUPRÝSTING OG PRÓFAÐ MED 10 kp/cm<sup>2</sup> AÐUR EN LEIÐSLUR ERU HULÐAR.

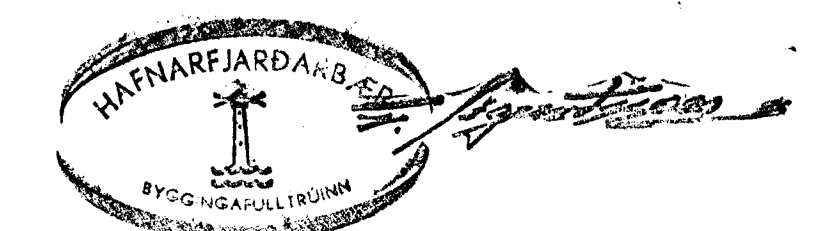

|   |         |                                    |            |
|---|---------|------------------------------------|------------|
| 1   | JAN '78 | LÖGNUM AÐ TEKJUM Á I. HÉÐ BETT VIÐ | RS         |
| Br. nr.   | Dags.   | Breyting                           |            |
| <b>REYKJAVÍKURVEGUR 50, HAFNARFIRÐI</b>                           |         |                                    |            |
| VATNSLÖGN:<br>TENGIMYND (SUDURÁLMA)                               |         | Hannað                             | ÁGÚST '77  |
|   |         | Teiknað                            |            |
|   |         | Yfirfarið                          | RS         |
| <b>HÖNNUN</b> Verkfræðistofa<br>Höfðabakka 9, símar 84440 & 84830 |         | Mkv                                | 1:50       |
|   |         |                                    | 77 379 307 |