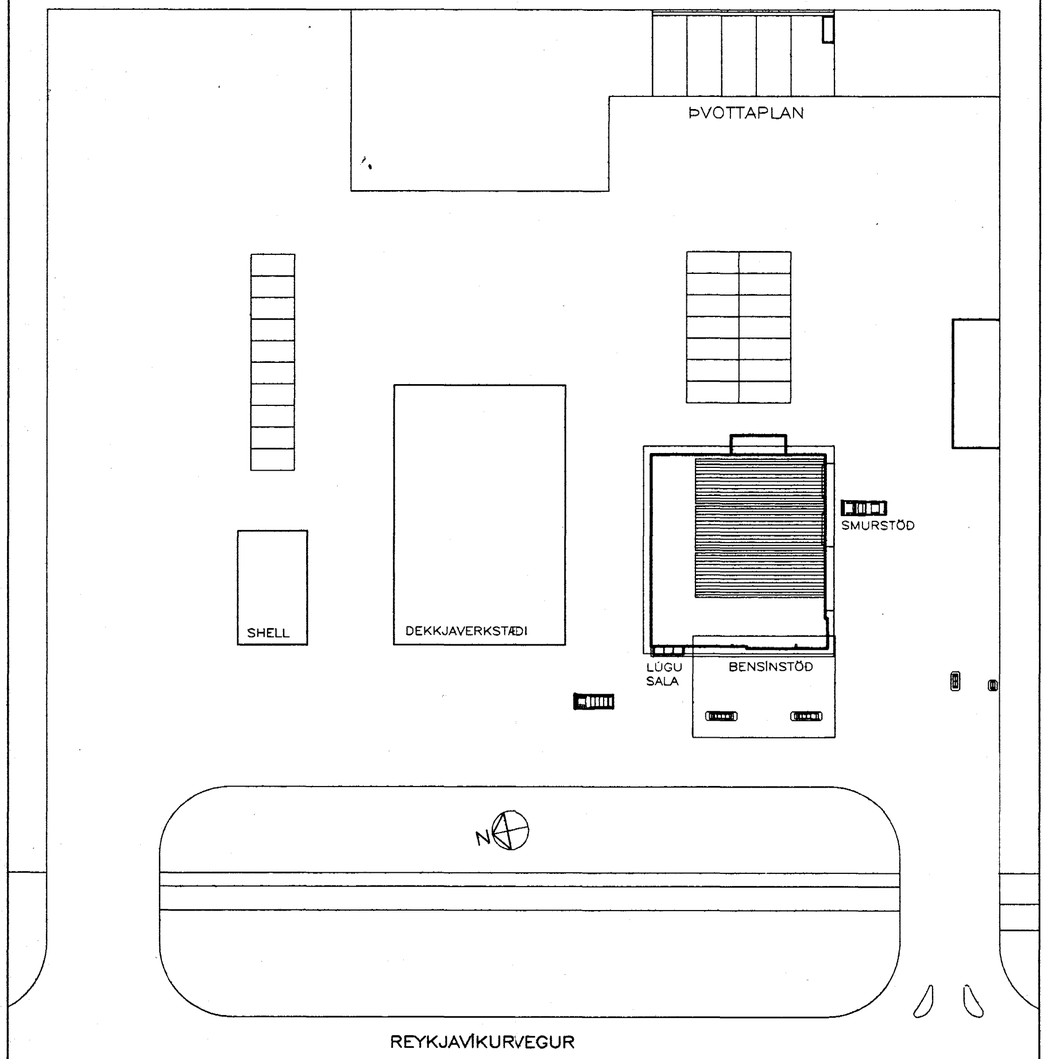

AFSTÖÐUMYND 1:500

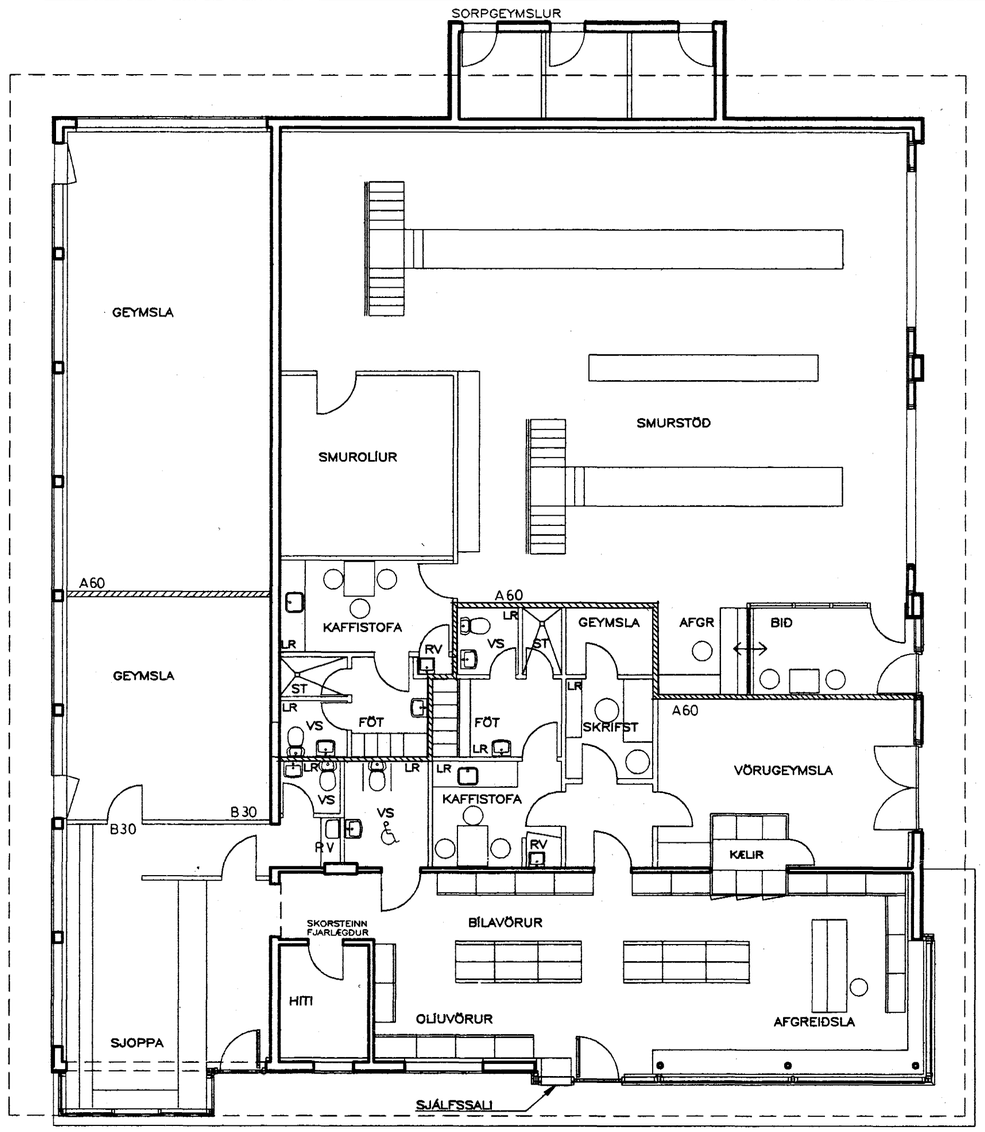

GRUNNMYND 1:100

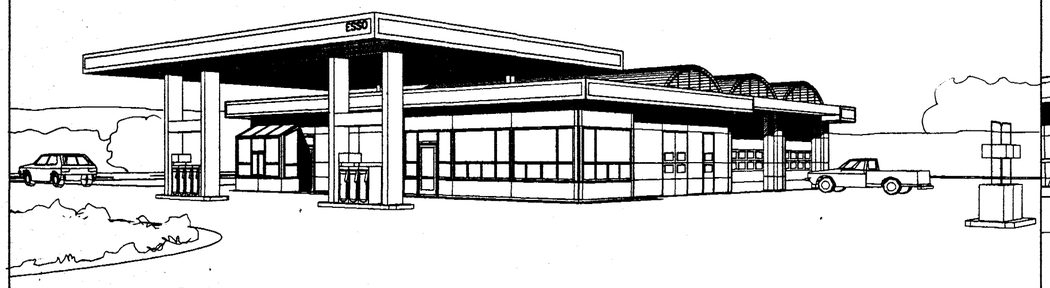

NORÐ VESTUR

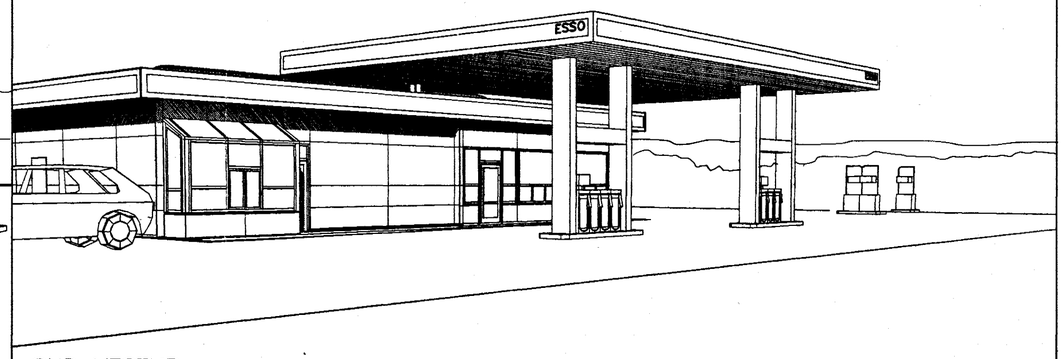

SUÐ VESTUR

Samþykkt á fundi byggingarnefndar þ. 23/5 94 4/1 1995

BYGGINGAFULLTRÚINN Í HAFNARFIRÐI

BLAÐ 1

OLÍUFÉLAGIÐ HF REYKJAVÍKURVEGI 54 HAFNARFIRÐI

ÞJÓNUSTUHÚS – AFSTÖÐUMYND, ÚTLITSMYNDIR, GRUNNMYND BREYTINGAR Á ÚTLITI OG INNRÉTTINGU

NÝJA TEIKNISTOFAN HF
SÍÐUMÚLA 20
108 REYKJAVÍK
SÍMI 91 688899 FAX 680868

VERK NR

MÁL 1:500/1:100 DAGS 21.12.1994

TEIKNAÐ GG