



Snið A-A, 1:20

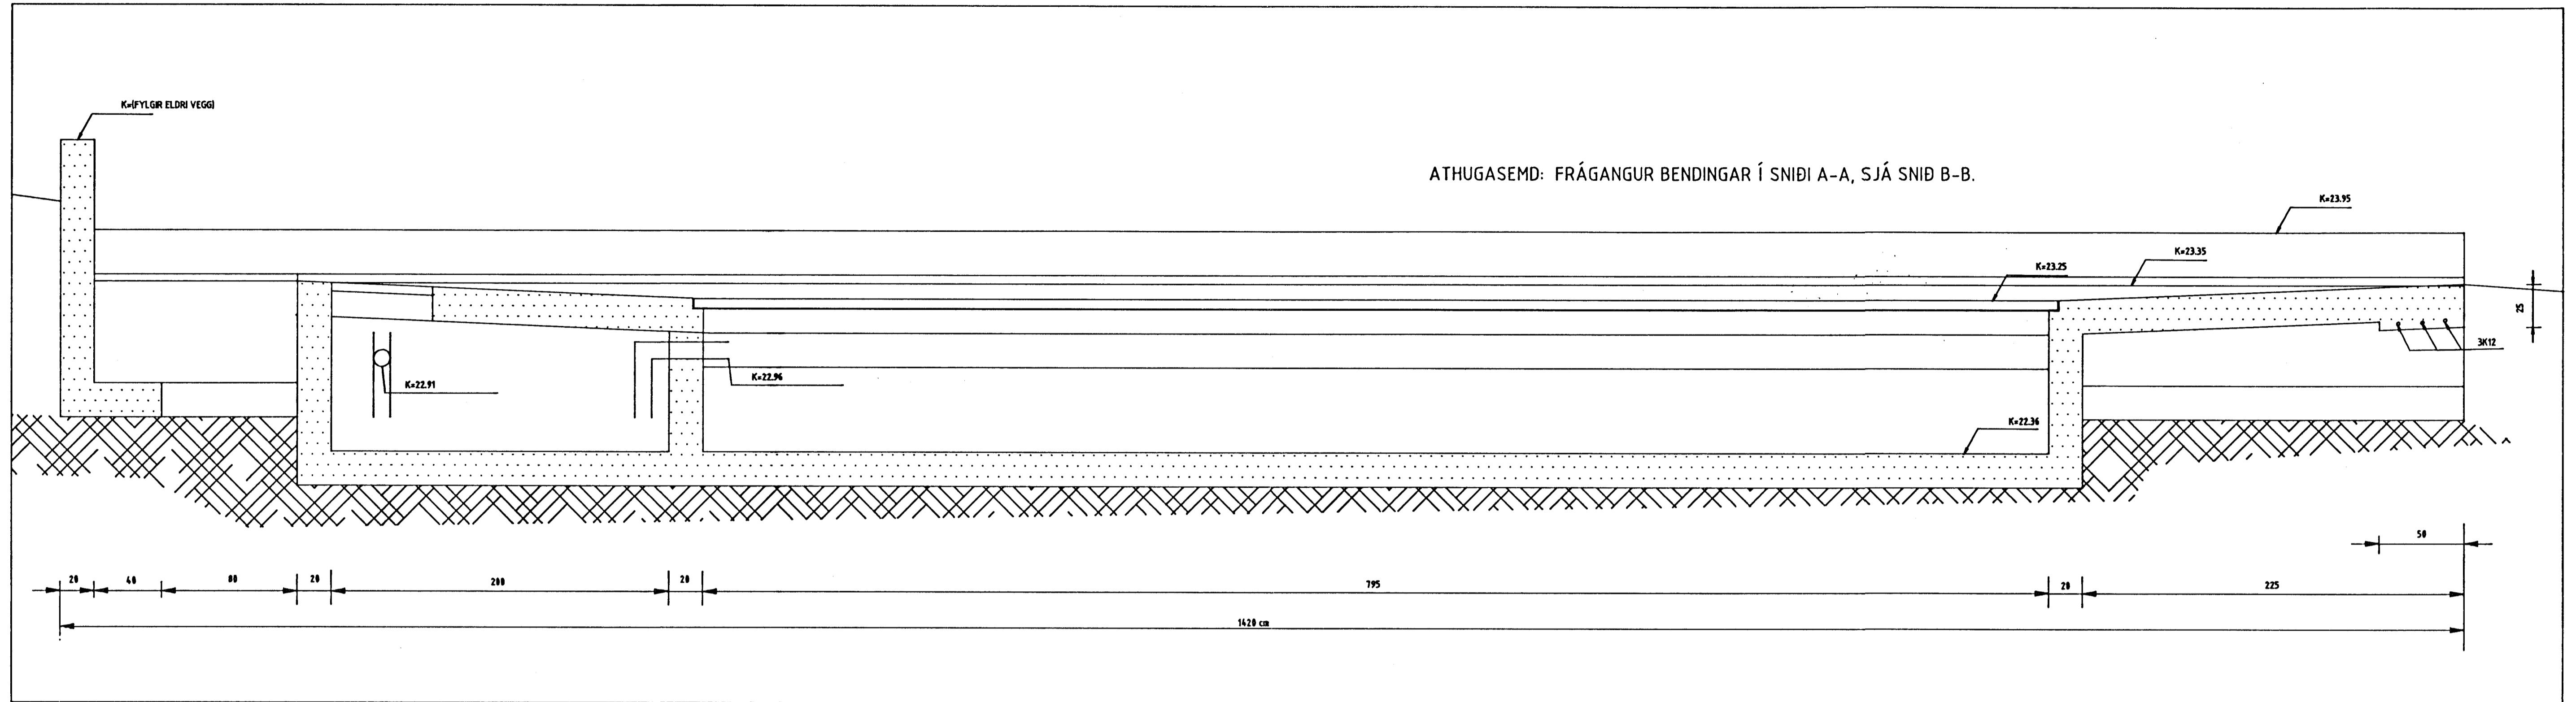


Snið B-B, 1:20

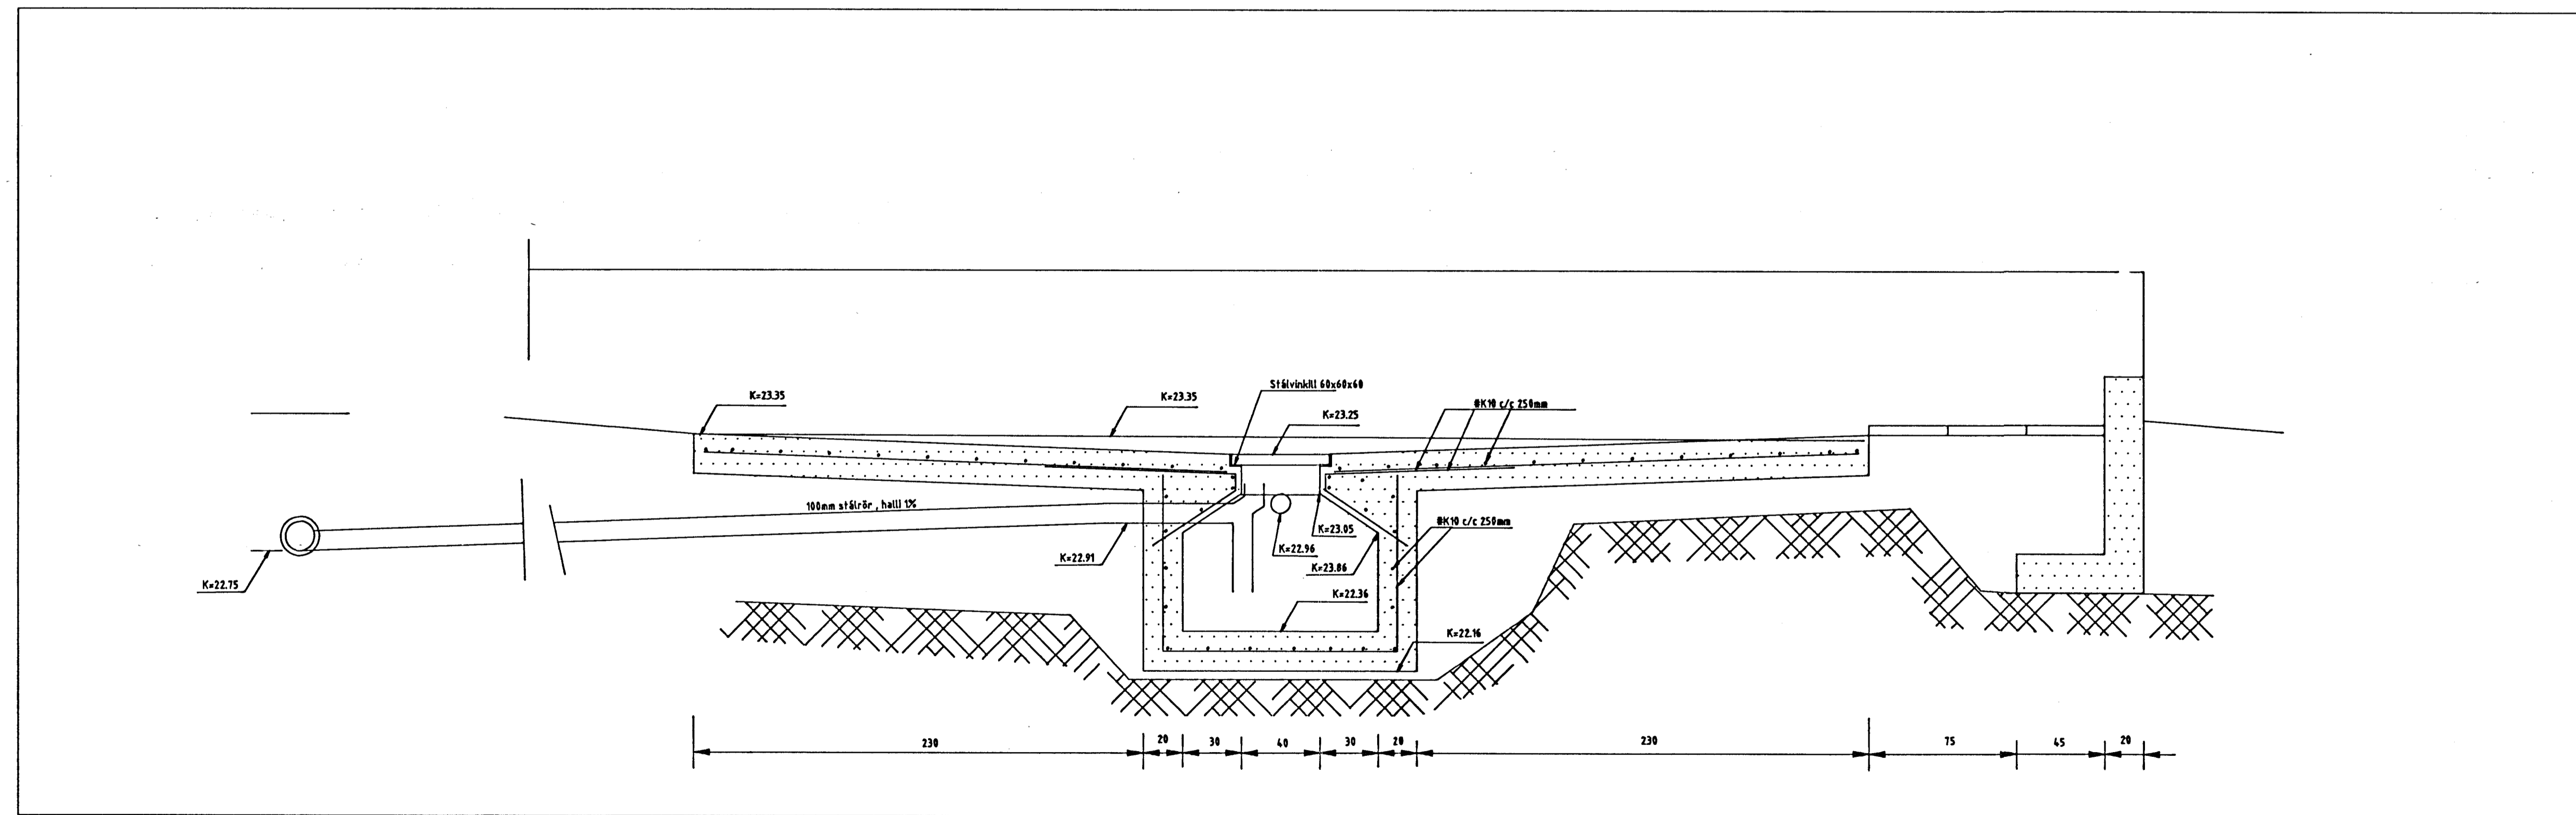

TILVÍSANIR:  
Skýringar ..... Sjá blað nr. 1

Dr.	Dagn.	Breyting

REYKJAVÍKURVEGRU 54 - HAFNAFJÖRÐUR		
 VERKFRÁBÍLSTYFI ÍSLANDS OLAFUR ÓLAFSSON 101 Reykjavík, Símaneyri Símaneyri 2459	DVOTTAPLAN: LANGSNIÐ A-A, ÞVERSNIÐ B-B.	
	DÁSETNING FÓ 30.01.1976 TILVÍSUN FÓ KYRAN SÍÐ FERDAGAR F0196	HÁLS 116 Bl. 3 (19)