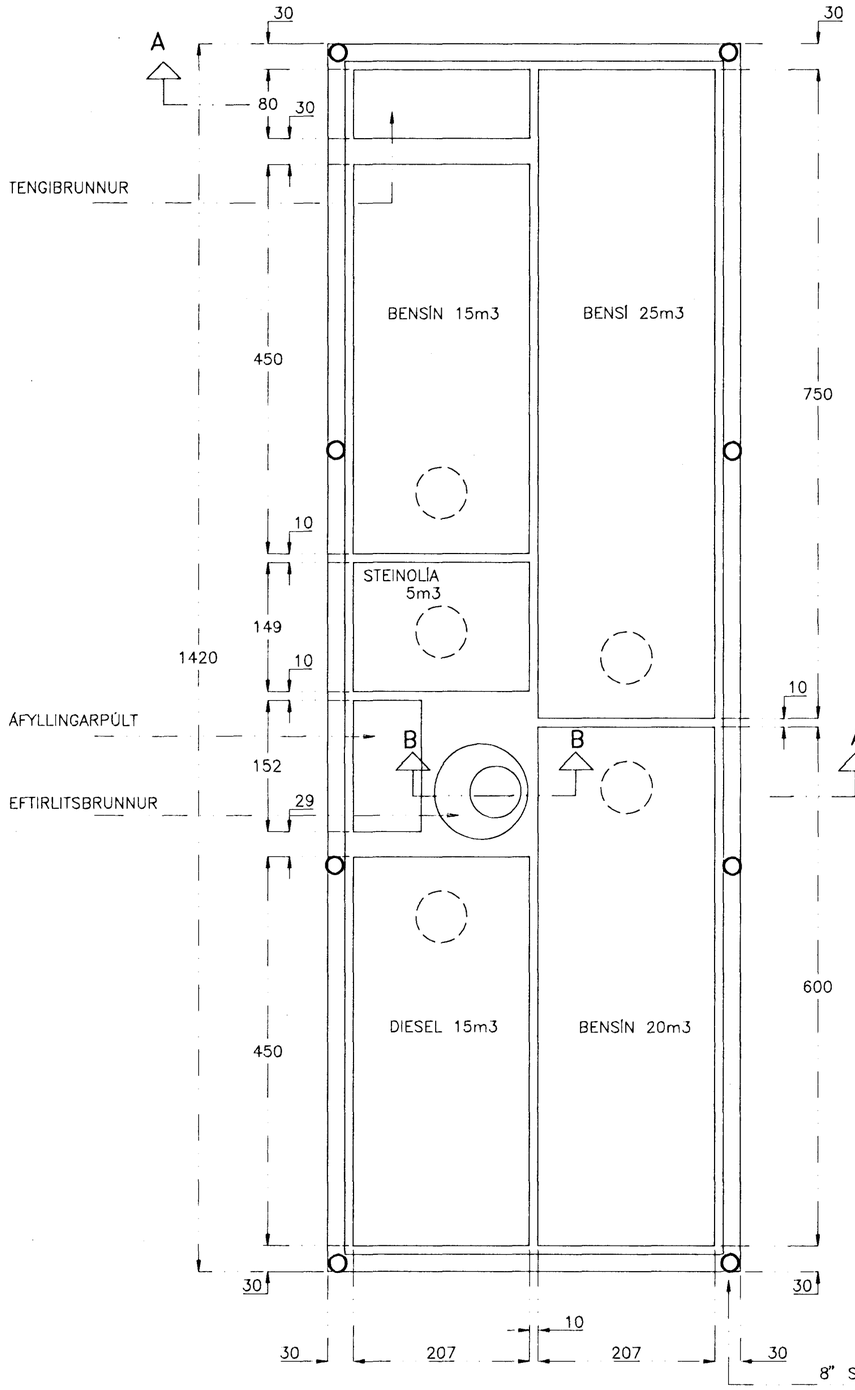

SNIÐ A – A
M 1:50

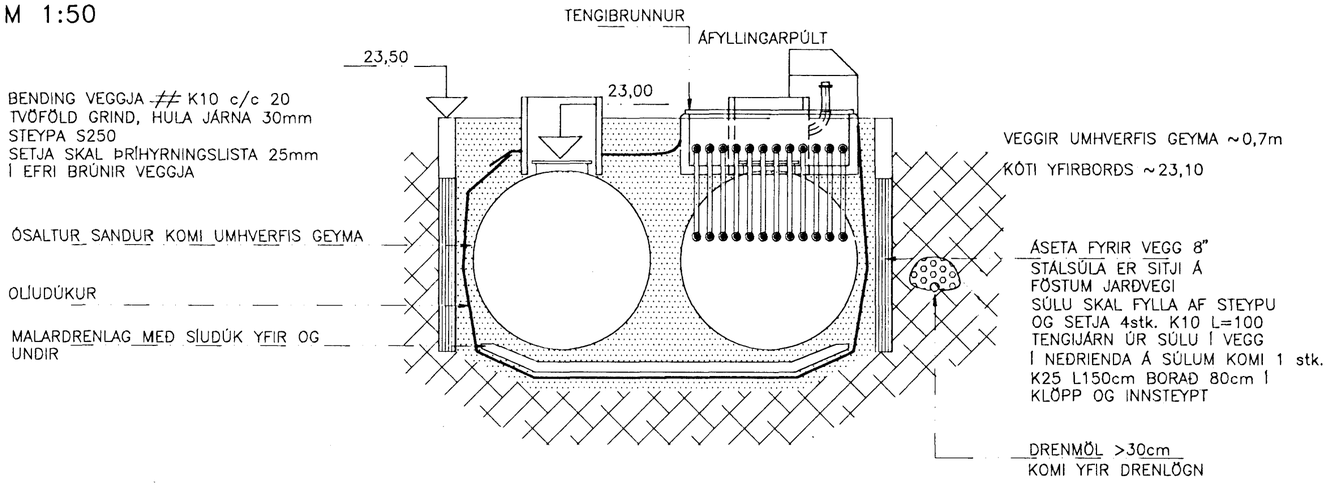

SNIÐ B – B
FRÁGANGUR Á ÞRÓARBOTNI VIÐ EFTIRLITSBRUNN
M 1:20

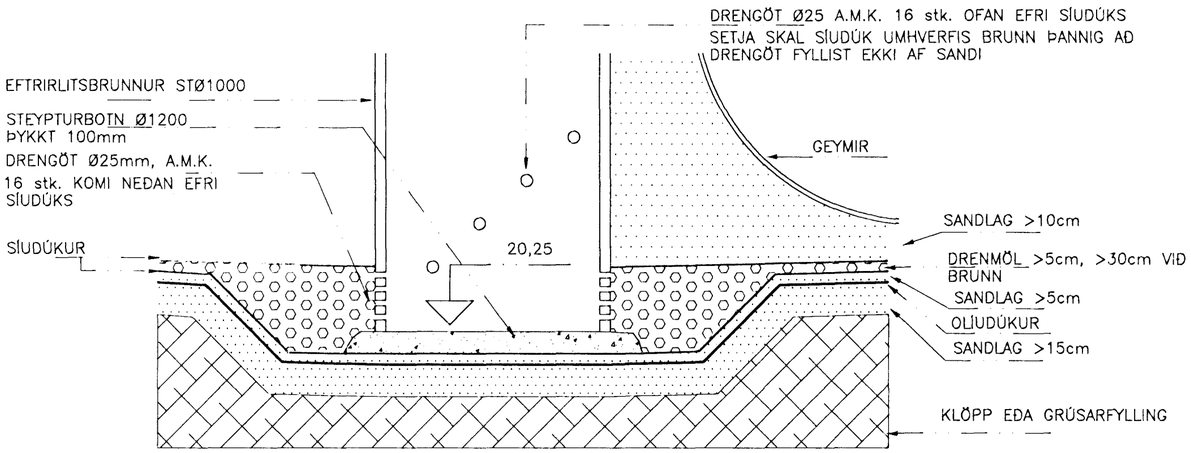

BOTN Í ÞRÓ HAFI 5 ‰ HALLA AÐ BRUNNI
GERA SKAL A.M.K. 30cm DJÚPA GRYFJU UMHVERFIS EFTIRLITSBRUNN

BRUNNUR SKAL HAFA FLOTSKYNJARA FYRIR VATN
OG YFIRBORÐSSKYNJARA FYRIR BENSÍN OG OLÍU.
VIÐVÖRUNARBÚNAÐUR SKAL VERA Í AFGREIÐSLUHÚSI.
SJÁ SÉRTEIKNINGAR FRÁ OLÍUFÉLAGINU.

HAFNARFJARÐARBÆR
27 MARS 1995
BYGGINGAFULLTRÚINN

GEYMAR SÉ ÚR STÁLI OG UMHVERFIS ÞÁ SKAL FYLLA MEÐ ÓSÖLTUM SANDI
OLÍUDÚKUR SÉ OLÍUÞOLINN DÚKUR AF TEGUNDINNI BUTEX GERÐ VLÖPE
ÁFYLLINGARPÚLT OG TENGIBRUNNUR SÉU FORSTEYPTIR, REISTIR Á ÞJAPPADRI
FROSTÞOLINNI FYLLINGU

HEILBRIGÐISEFTIRLIT
HAFNARFJARÐARSVÆÐIS
Samþykkt 13/3 '95
Páll Stefánsson

VERKFRÆÐISTOFA STEFÁNS GUÐBERGSSONAR, SÍÐUMÚLA 33, S:681590

OLÍUFÉLAGIÐ H/F–REYKJAVÍKURVEGI 54–HAFNARFI.

MÁLTEIKNING ÞRÓAR OG SNIÐ

SKRÁ	MÆLIKVARÐI	VERKN.	TEIKN.
2156THR1	1:50	95–215	6

DAGS.			SAMÞ.
6–2–94	HANNAÐ	Þ. S.	
	TEIKNAÐ	Þ. S.	