



Snið A-A, 1:20

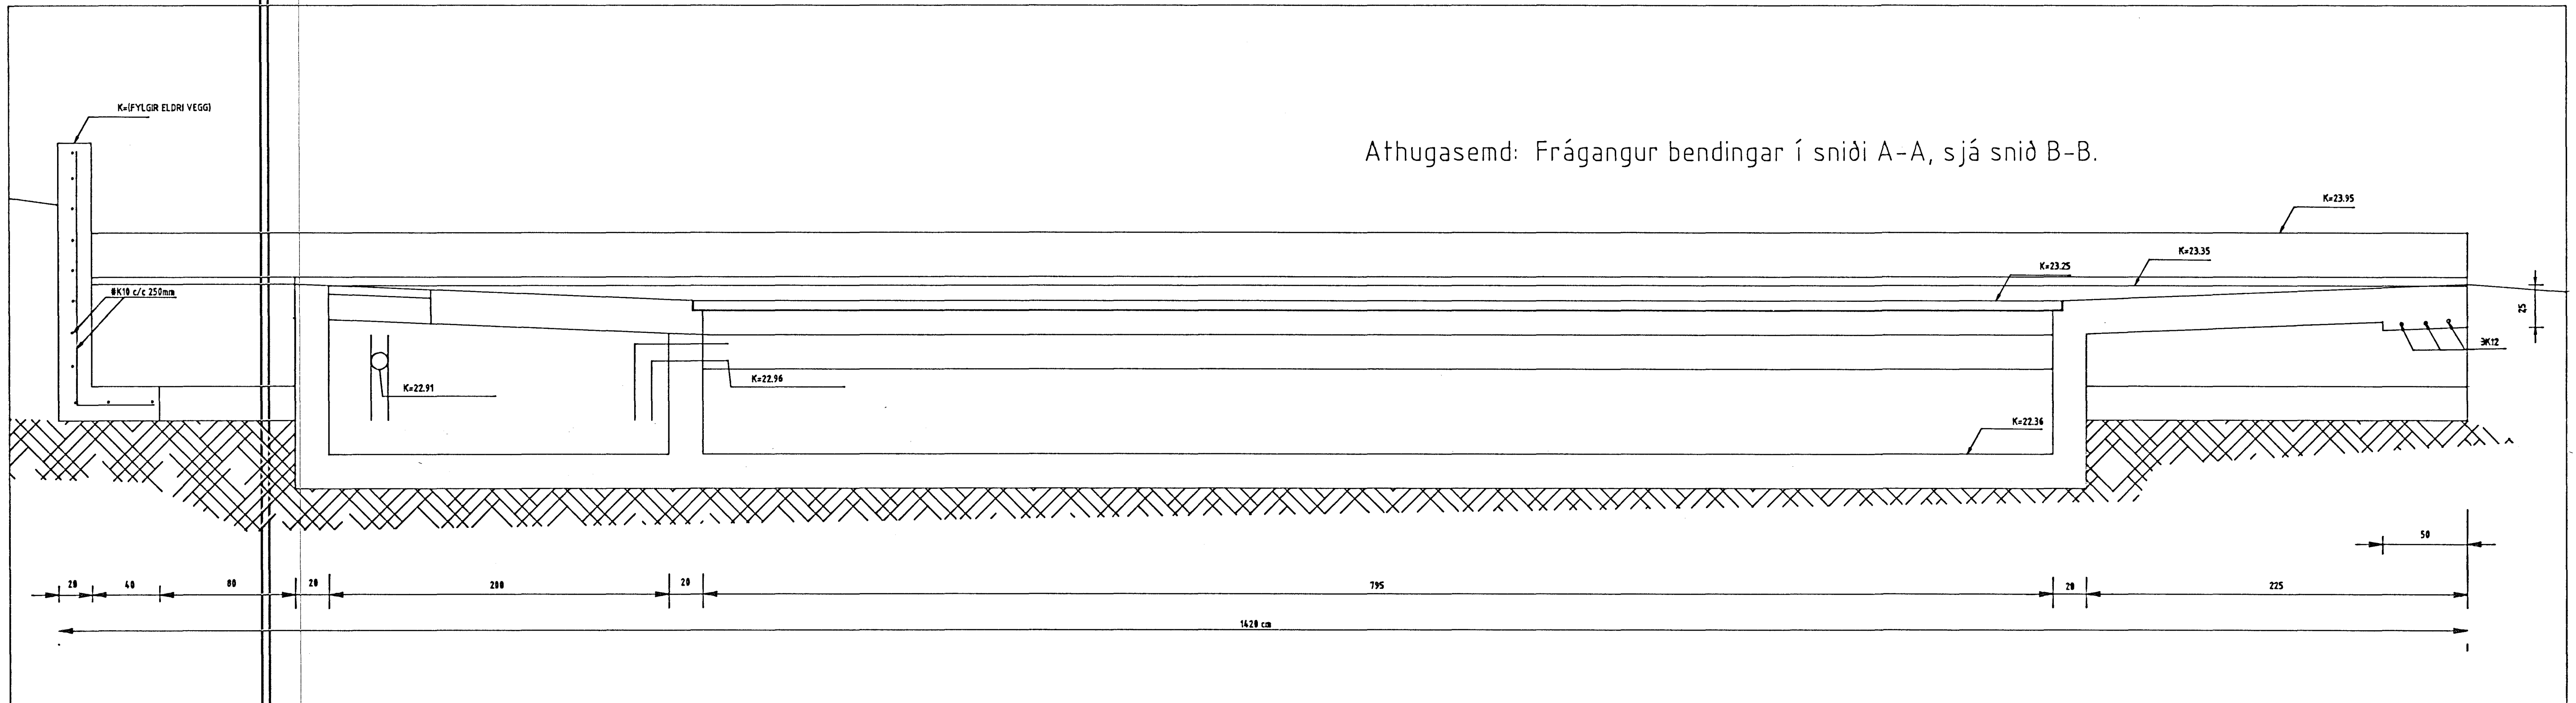

Athugasemd: Frágangur bendingar í sniði A-A, sjá snið B-B.

Snið B-B, 1:20

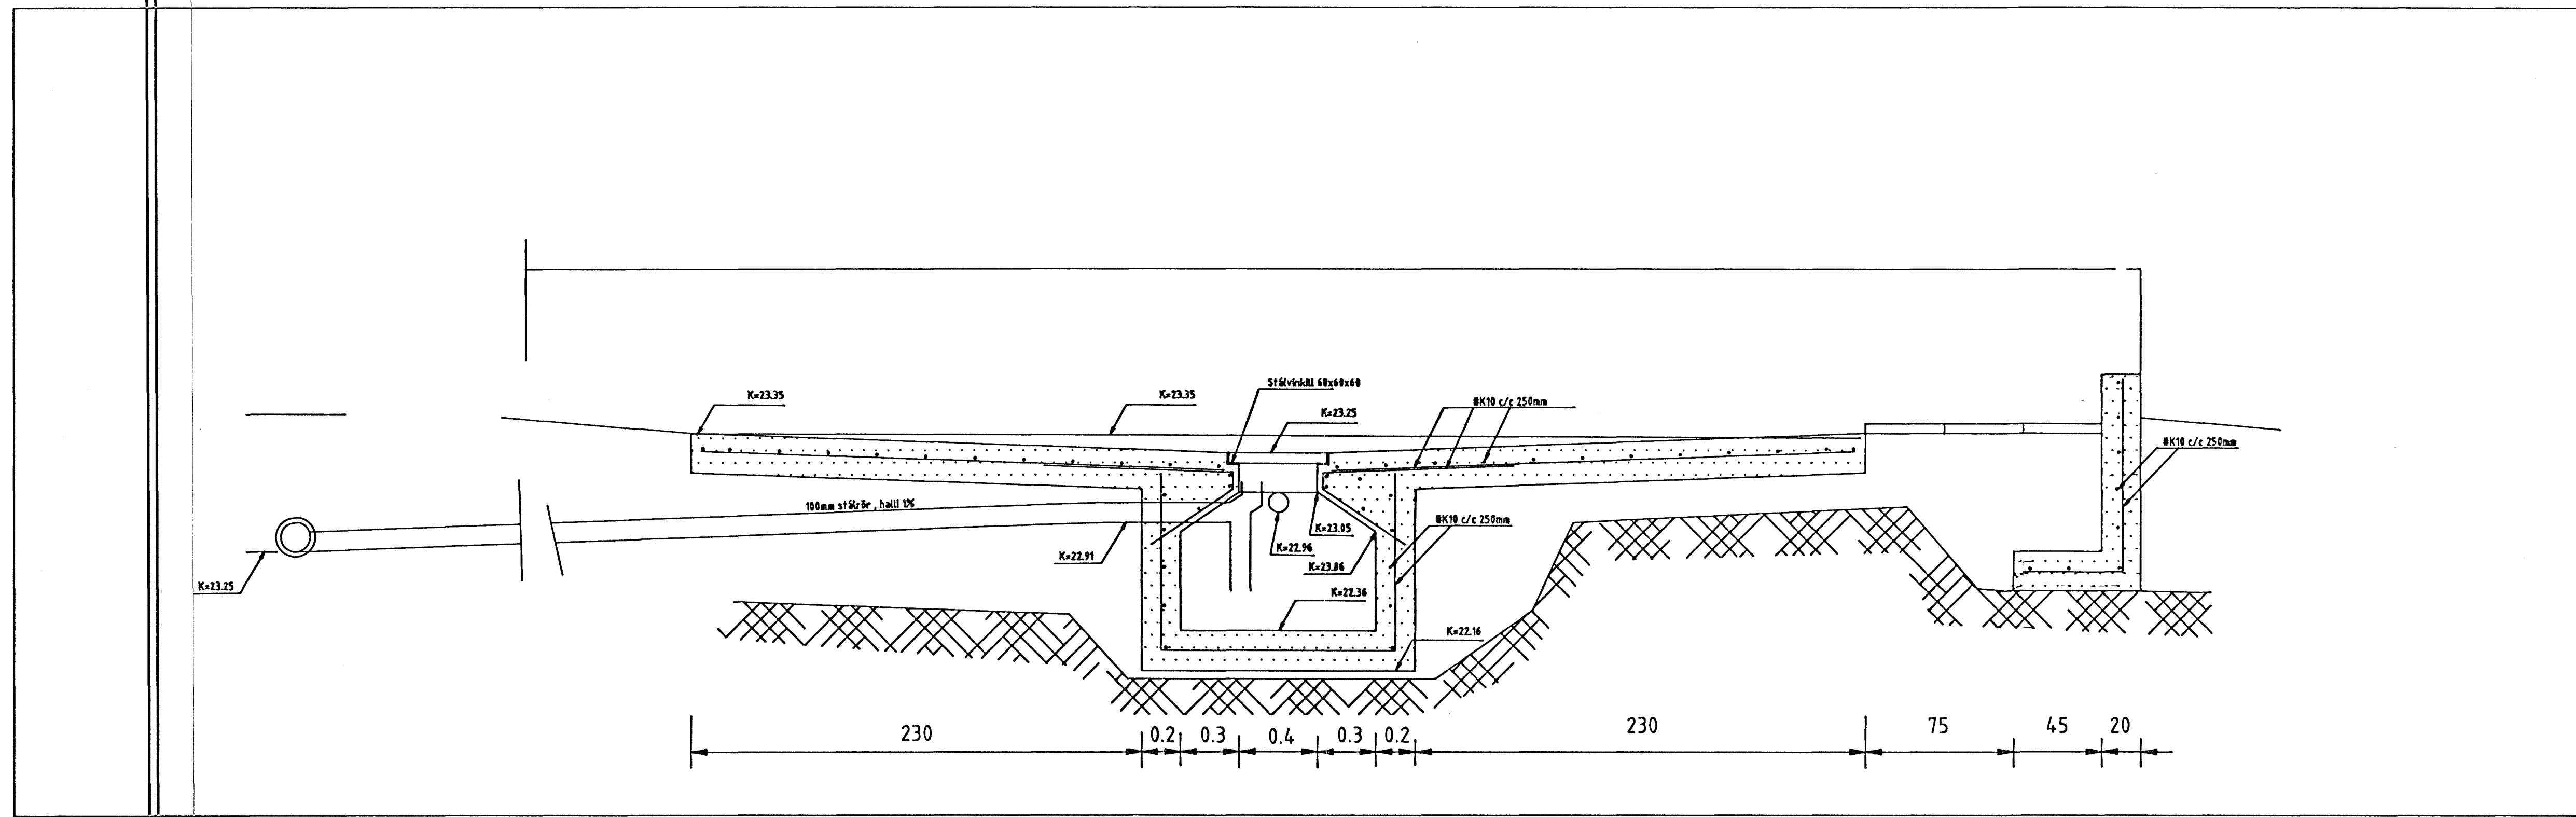

Byggingaútlitnið Hafnarfjarðar
Algreitt þann
22 MARS 1996
Stjórðingur Halldórsson

HEILBRIGÐISEFTIRLIT
HAFNARFJARDARSVÆÐIS
Heilsugæslustöðinni Sölvangi
Pósthólf 440 - 222 Hafnarfjörður
Sími 565 2600
fh heilbrigðisráðgjafar
Ráðgjafi
Ráðgjafi

REKJAVÍKURVEGUR
Hafnarfjarðarvegur 54 til 58 - Hafnarfjörður

NAFNA NÚM	F6	DRÖGNUM	12.03.96
TEIÐUNA NÚM	F6	VIÐARNA NÚM	F6
SVIÐIÐ	1/50, 1/500	DRÖGNUM	HELLDULI3
VERUÐER	PLÁN	VERUÐER	3 af 3
F6029687			

TILVÍSANIR:
Skýringar Sjá blað nr. 1