



Samþykkt þann

02 FEB. 2004

Byggingarfulltrúinn í Hafnarfirði  
F.h. Kristján Þórarinnsson


*HP*



Byggingarfulltrúi  
samþykkir erindið.

02 FEB. 2004

Þent skal á að samþykkt þessi verður ekki virk,  
lytt en eftir þinglýsingu eignaskiptayfirlýsingar-  
innar og skráningu hennar hjá Fasteignanmati ríkisins.  
Byggingarfulltrúinn í Hafnarfirði  
F.h. Kristján Þórarinnsson

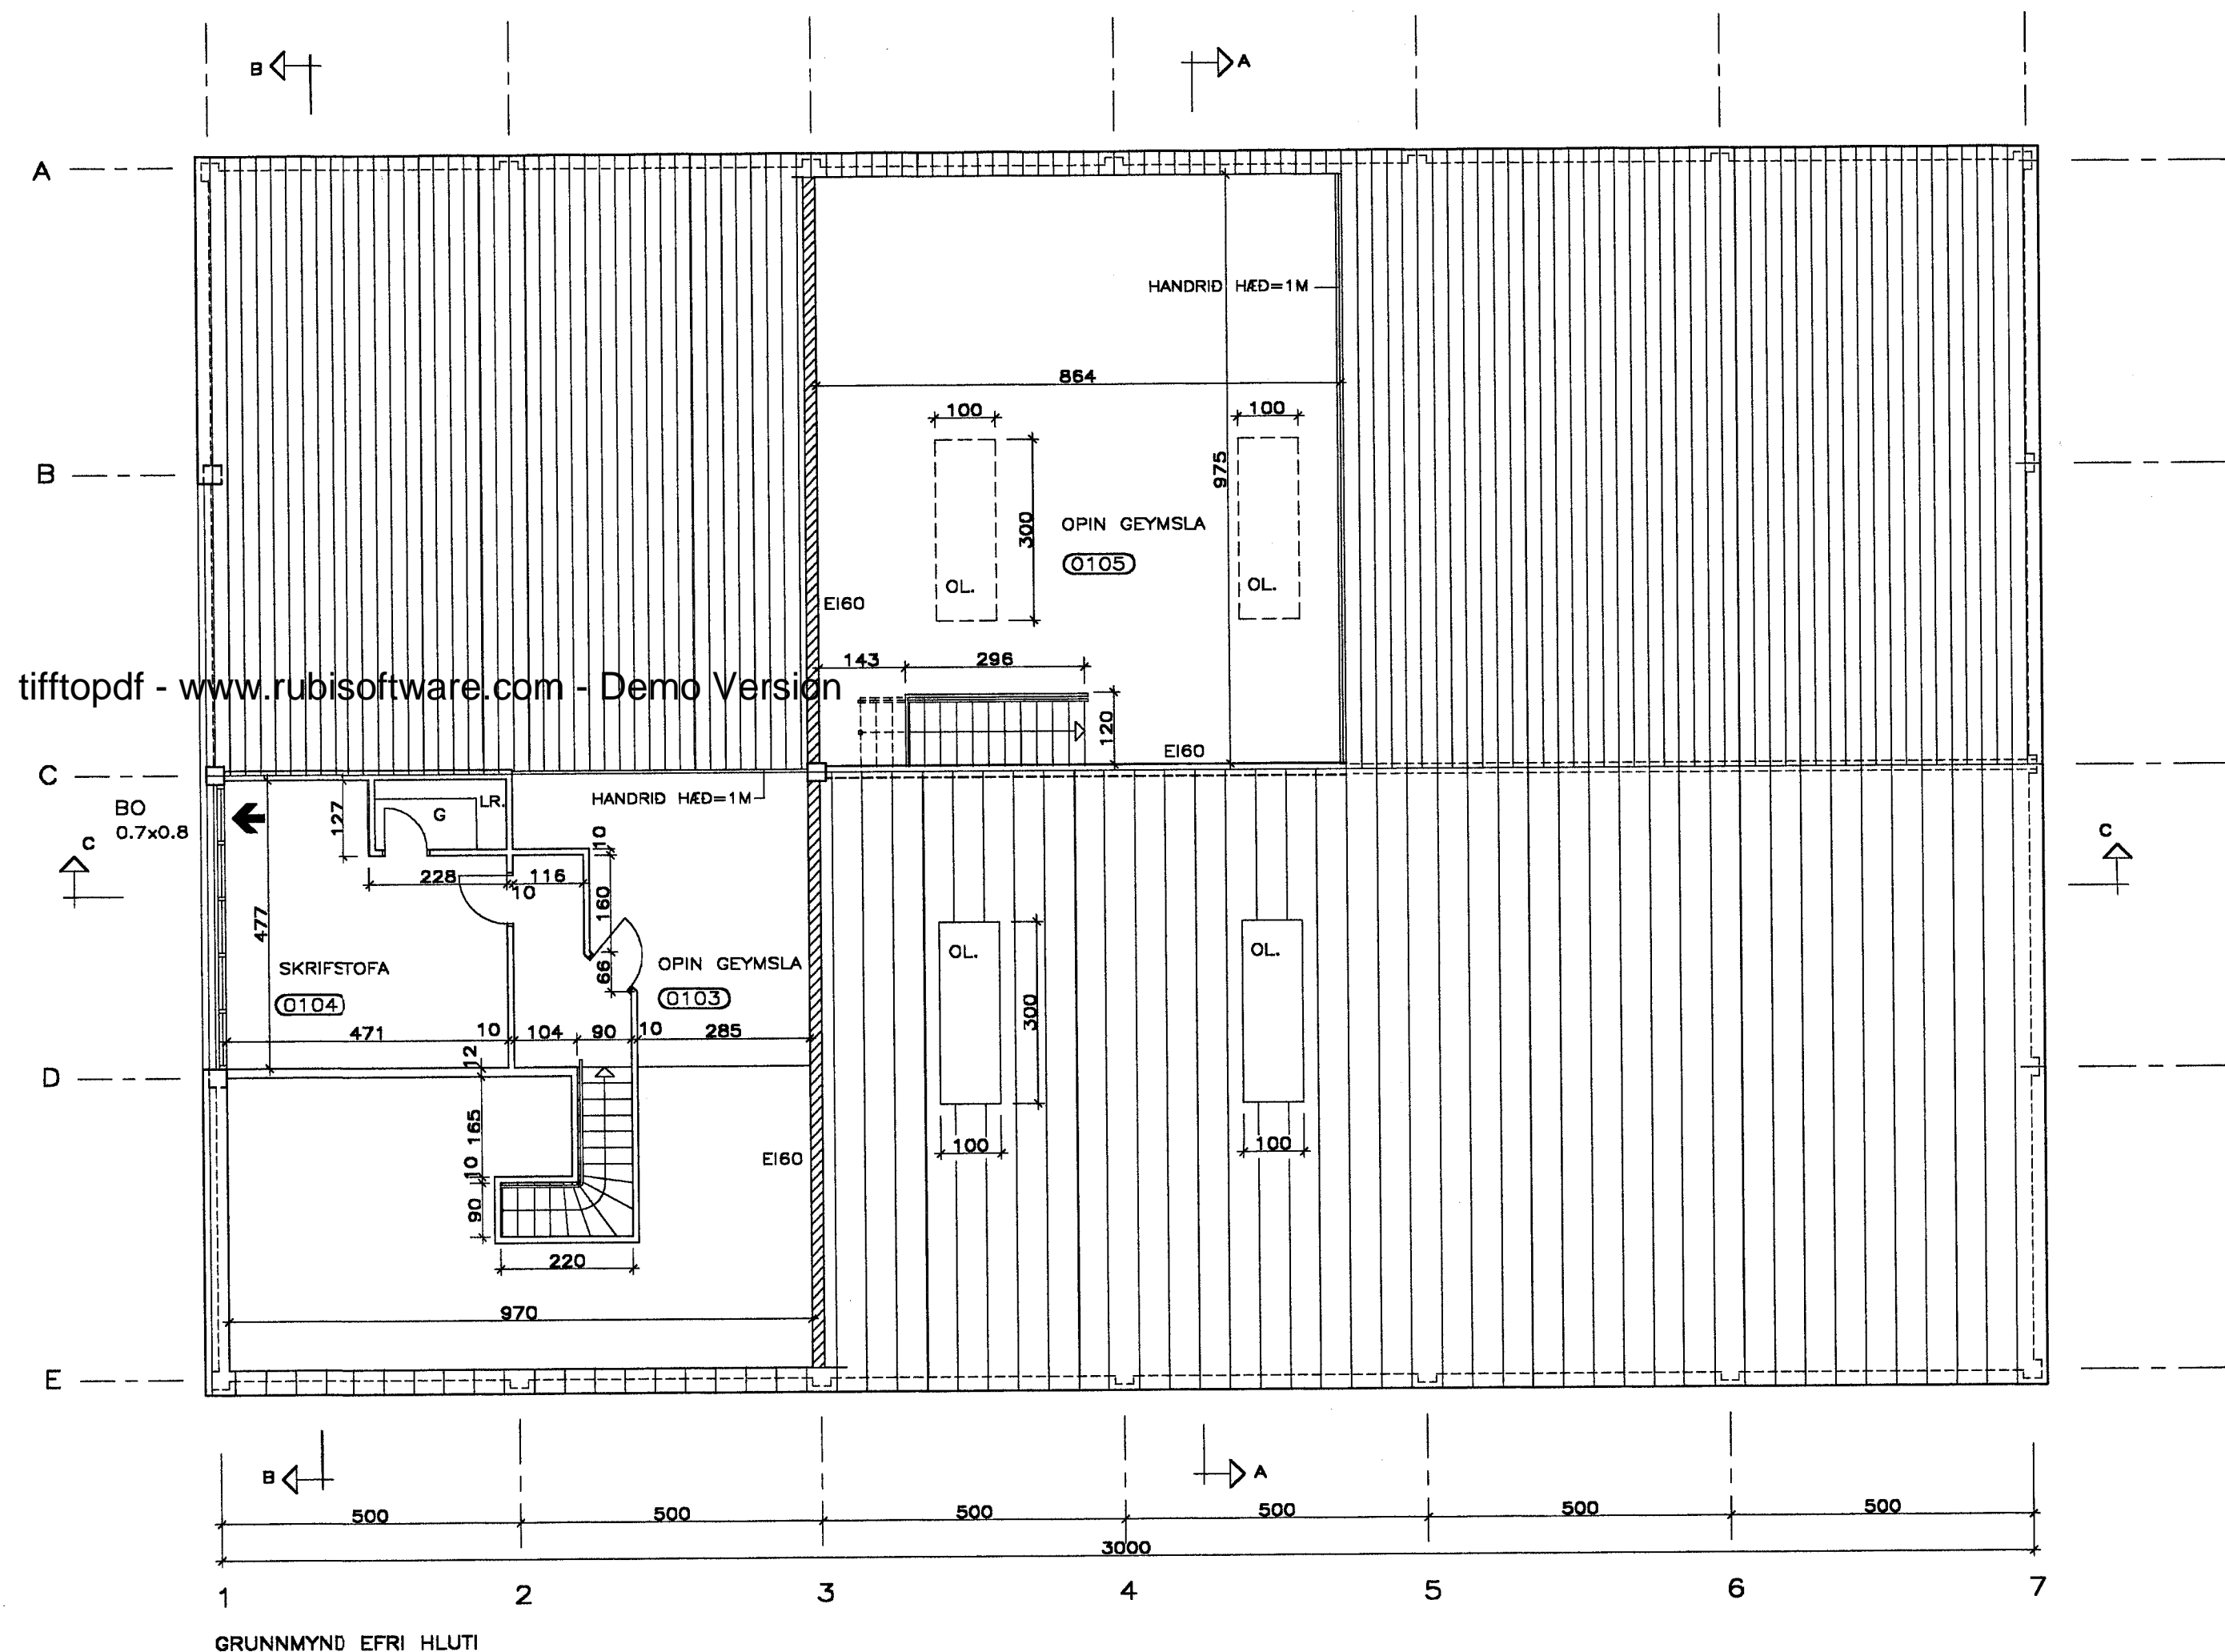

tifftopdf - www.rubissoftware.com - Demo Version

BREYTING FRÁ ELÐRI SAMÞYKKTUM TEIKNINGUM  
BREYTINGAR Á SKRIFSTOFU, GEYMSLU OG OPINNI GEYMSLU