GRUNNMYND M 1:50

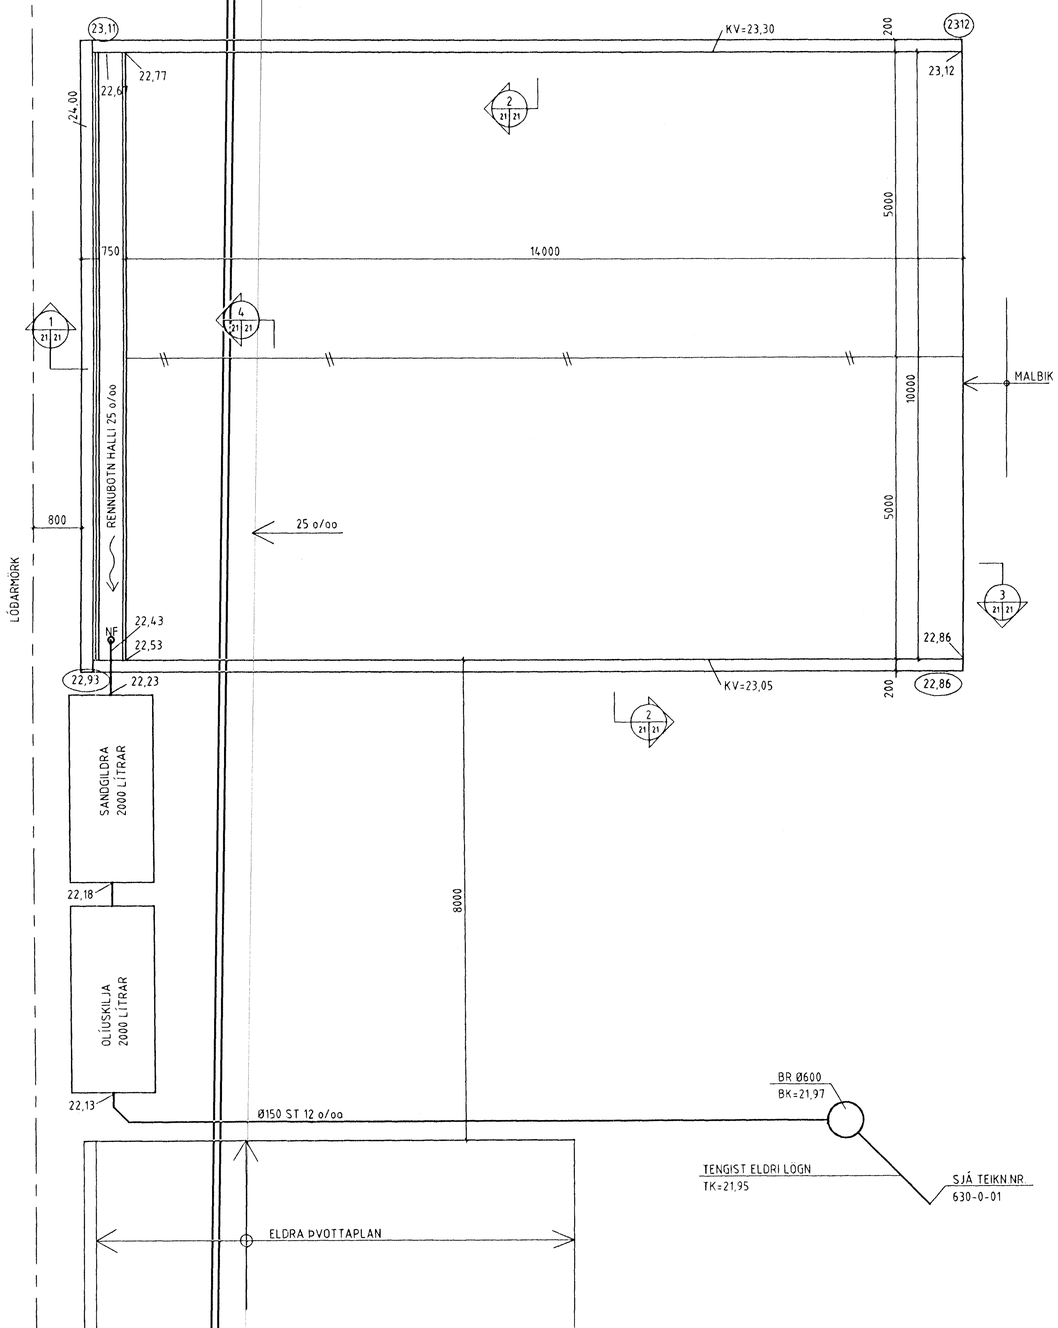

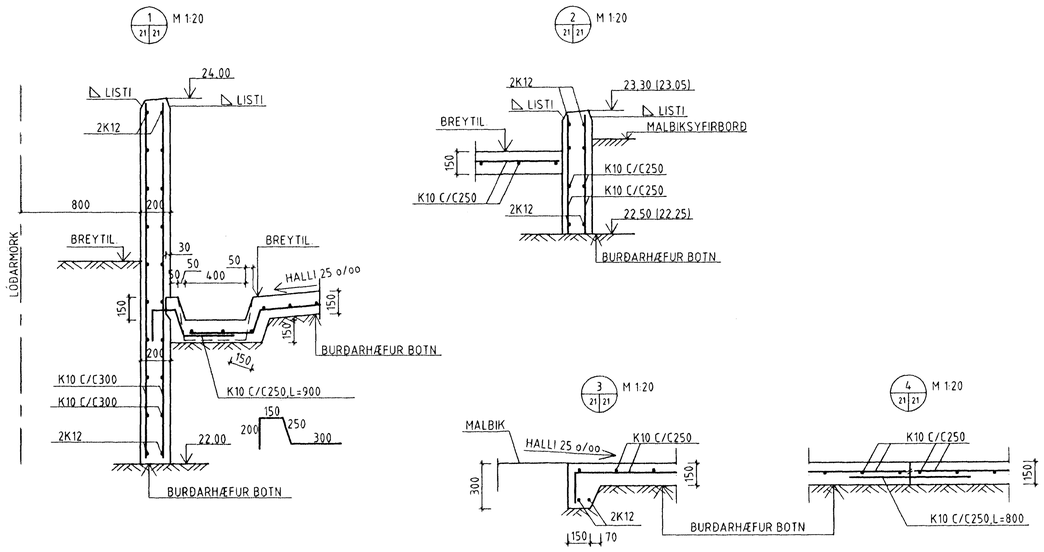

AFSTÖÐUMYND 1:1000

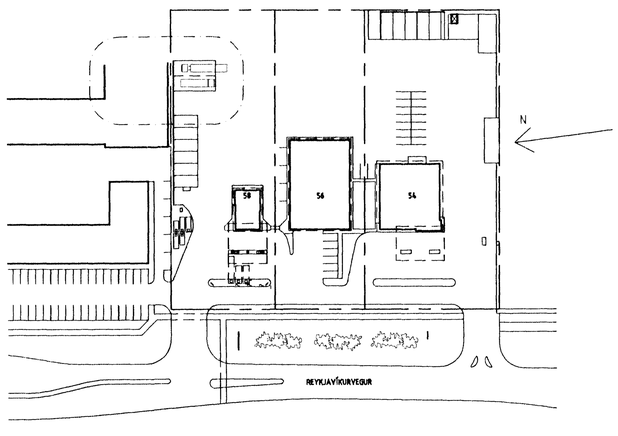

SJÁ SKÝRINGAR Á TEIKN.NR.-1-11 OG -1-12

(22,93) MÆLDIR KÓTAR Í VERKBYRJUN

Gh. 27/2'98
HEILBRIGÐISEFTIRLITI
HAFNARFJARÐARSVÆÐIS
Heilsugæslustöðinni Sólvangi
Pósthólf 440 - 222 Hafnarfjörður
Sími 565 2600

BR	DAGS		HANNAD	SAMD

FERILL

VERKFRÆÐISTOFAN FERILL EHF F.R.V
HÖRKIN 1 - 108 REYKJAVÍK
SÍMI 568-8570 FAX 568-9084
NETFANG ferill@treknet.is

SKELJUNGUR H.F. BENSÍNSTÖÐ REYKJAVÍKURVEGI 58, HAFN.

ÞVOTTAPLAN FYRIR STÓRA BÍLA

STEYPUVIRKI OG FRÁVEITULAGNIR

HANNAD	KT.	SAMD	KT.

DAGS	TEIKNAD	MKV	NR		
05.02.1998	PMG	1:1000,1:50,1:20	630	1	21

630-1-21.dwg.DWG 03-02-98 14:31