

**ALMENNAR SKÝRINGAR**

Ónefnd mál eru í millimetrum.  
Kótar eru í metrum.

Undirstöður: Míðað er við að undirstöður standi á aðfluttri burðarfyllingu.


Aðflutt burðarfylling skal vera frostþolin og slitsterk og skal kornadreifingin vera þannig að göd þjöppun nái. Mesta stajngæðingur í hverju fyllingarlagi má ekki vera meiri en 1/3 af fyllingarlögum og í hverju fyllingarlagi og aldrei meiri en 10 cm.

Alla fyllingu skal þjappa í lögum en þykkt laganna og fjöldi yfirferða er m.a. háð afköstum þeirra vibróvaltara sem notaðir verða en til viðmiðunar er þess getið að með 10 tonna vibróvaltara má lagþykkt ekki fara upp fyrir 80 cm og fjöldi yfirferða ekki undir 5 stk.

Steypa: Öll steypa skal uppfylla kröfur IST 14 svo og eftirfarandi:  
VS +/- 0,5-0,55  
Sementsmagn > 300 kg/m<sup>3</sup>.  
Fjarlægðarstuðull lofts < 0,25 mm.  
Loft: 5-6%  
Styrkleiki: S 250

Steyptustál: Suðuhætt KS40 (KS40S)  
Mál á lykkjum eru utanmál.  
Ekki má skeyta meira en þriðja hvert járn í sama sniði.  
Í kringum öll op og innsteypta stáiramma skal setja 2 K12 nema annað sé sérstaklega felið fram og skulu þessi járn ná 70 cm út frá brúnum eða vera samfelld um fleiri op.

Botlar: Innsteyptir festiboltar í undirstöðum skulu vera 4.6 samkv. ISO 630 og heitgalvanhúðaðir samkv. ASTM A 123-75 eða samberilegt.

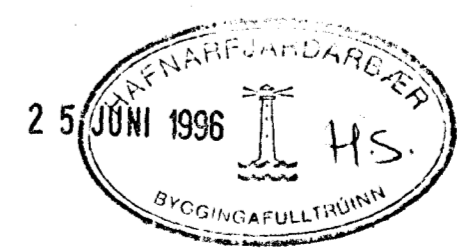

**FERILL** VERNFRÆÐISDÓFAN FERILL hf. PR V  
MÖRKIN 1 - 108 REYKJAVÍK  
SÍMI 5688570 - FAX 5685725  
**SKELJUNGUR, BENSÍST. VIÐ REYKJAVÍKURV.**  
ENDURBÆTUR VORÍÐ 1996  
AFGREIDSLUPLAN, DÆLUEYJA  
OG KASSI YFIR MANNOPUM TANKA

BR	DAGS	18.06.96	DÆLUEYJA LENGÐ OG SKYGGNISUNDIRST.	AI	HANNAÐ	SAME	180245
BR	DAGS	23.05.1996	HANNAÐ	SAME	AI	1:50, 1:10	630 1 12