


AHA. ALLAR PÍÐUR GAUV. OG
 EYNGRIS MÓÐ RAN GÖSSULI.
 KERFI ÞEYTI BEYNIÐ A IOKAÐEM
 RÐ ÖÐRU LEITI SV. REGLUGERÐ HF.

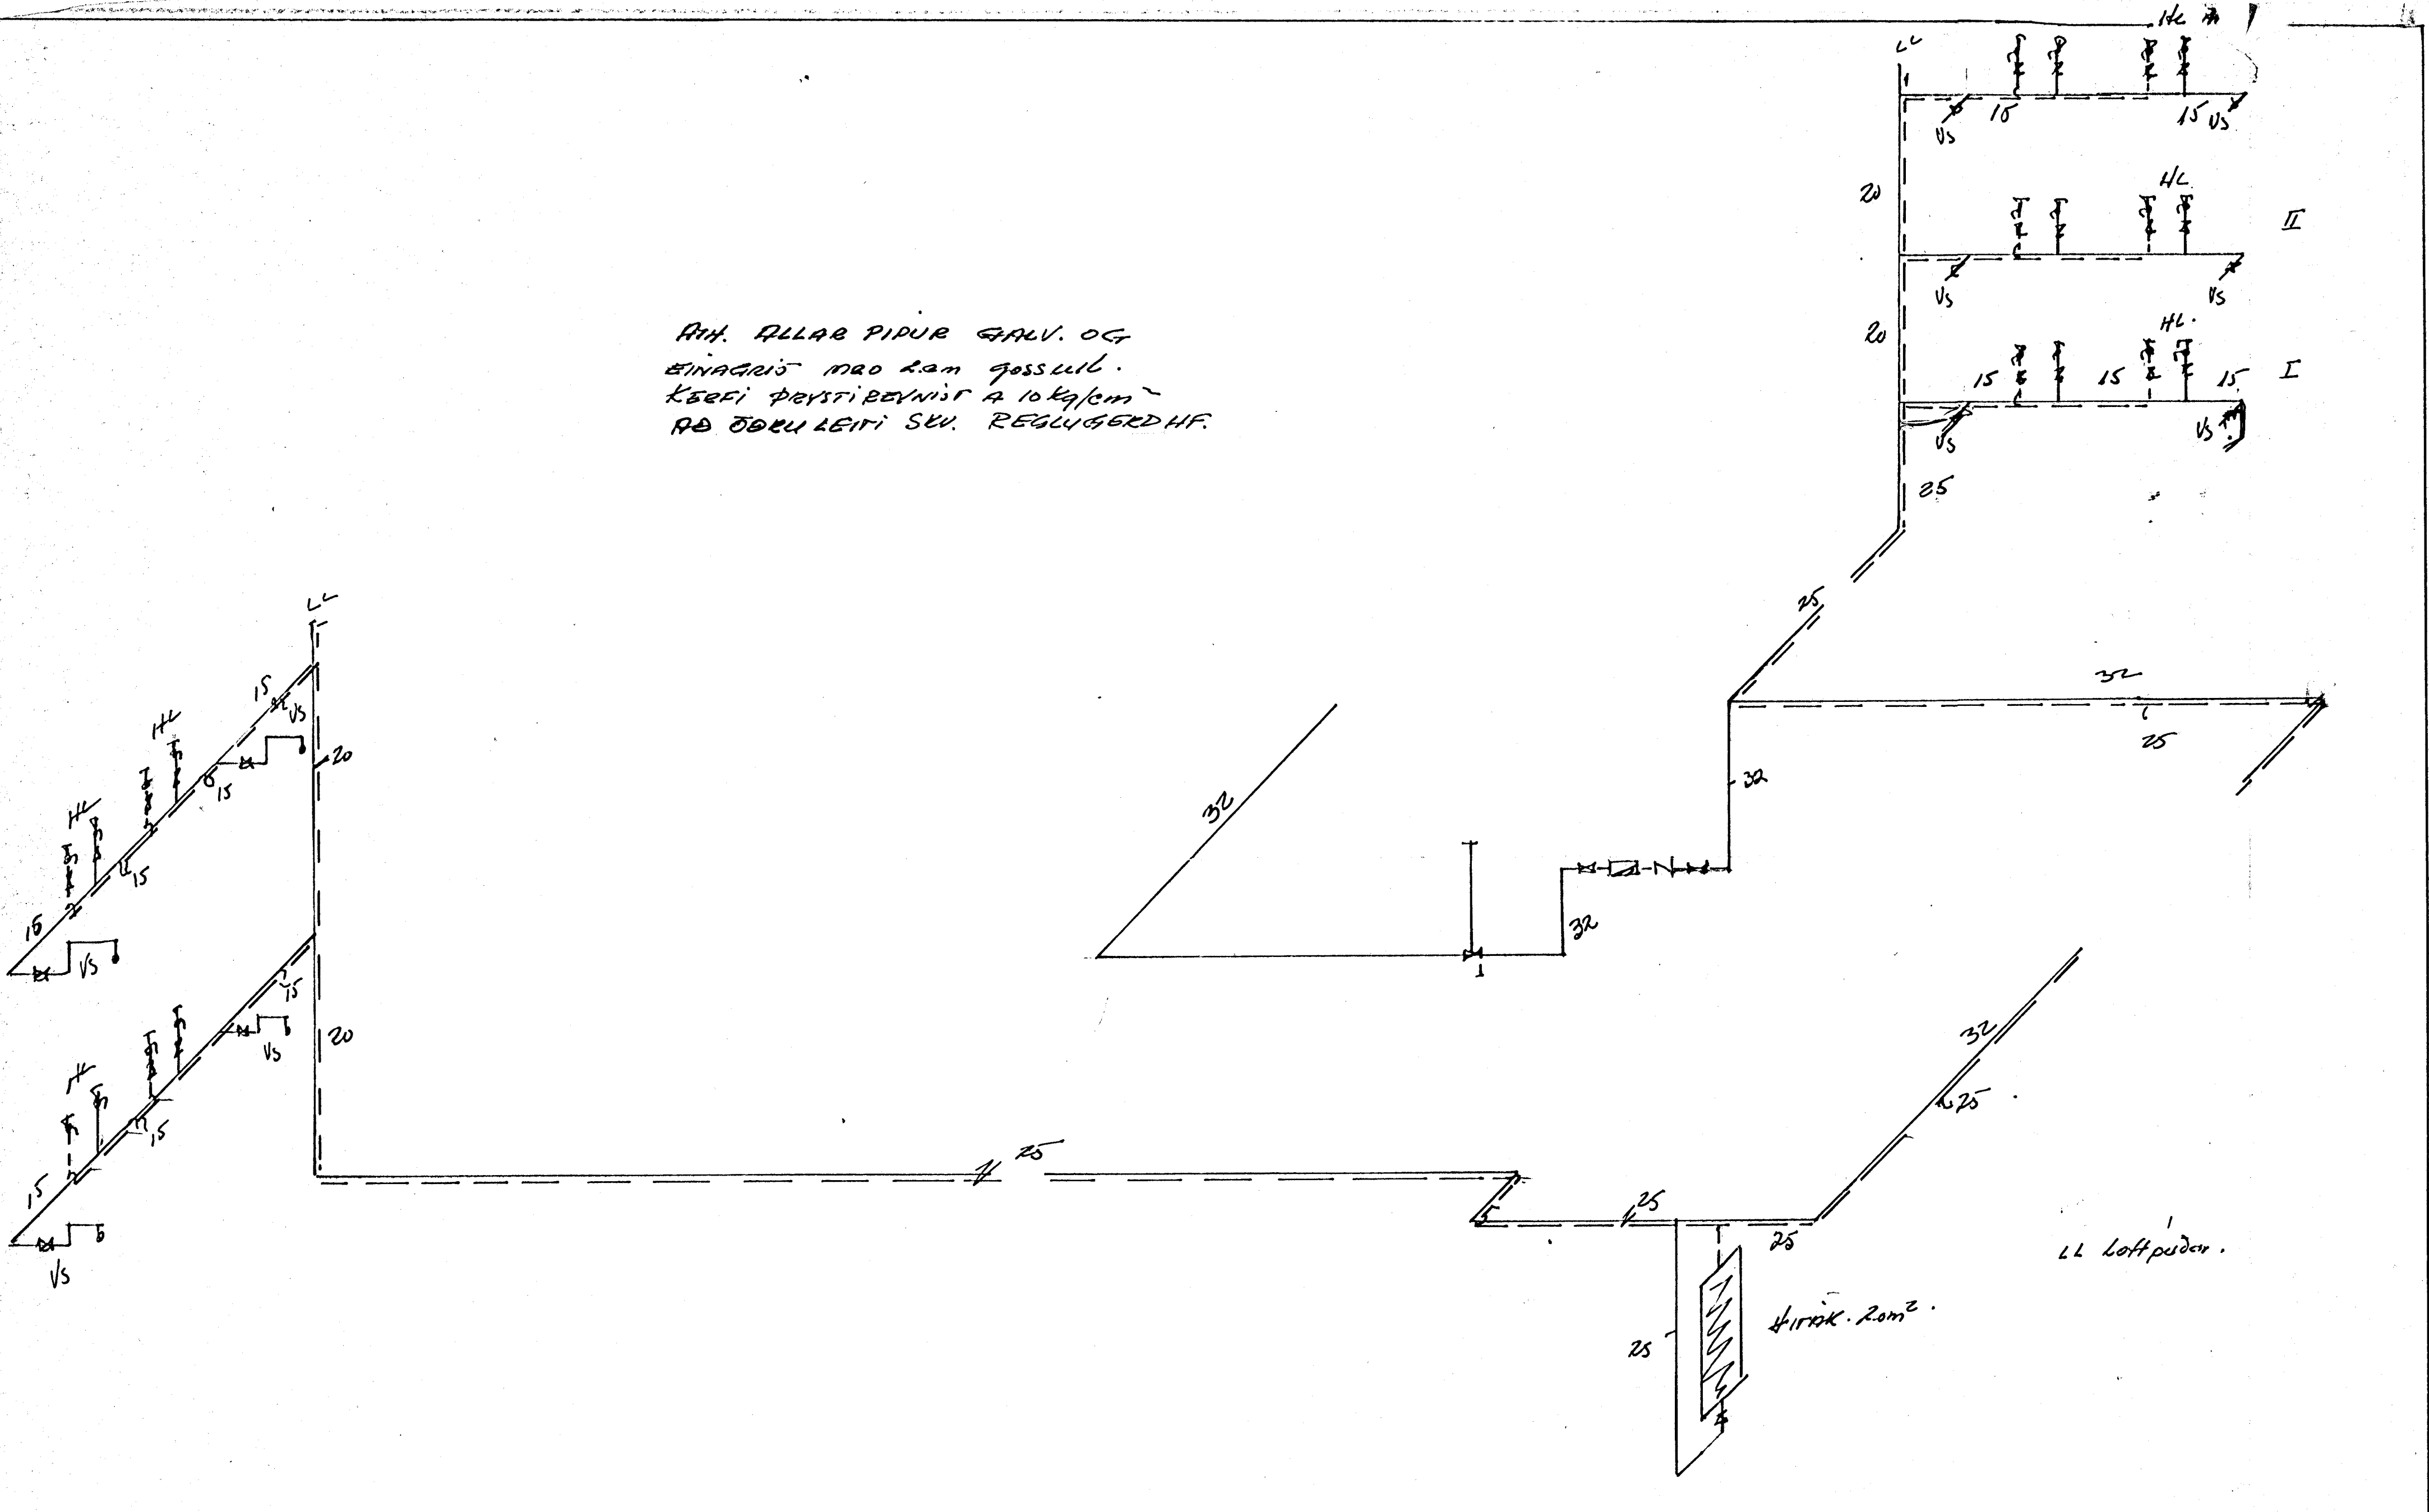

REYKJAVÍKURVEGUR 60 VATNS KERFI	DRÖG.	11.7.74
		JEB.
Hólmur Edfousen Leifur PTFI	TEIKN. NR	7400
	BL. 4	