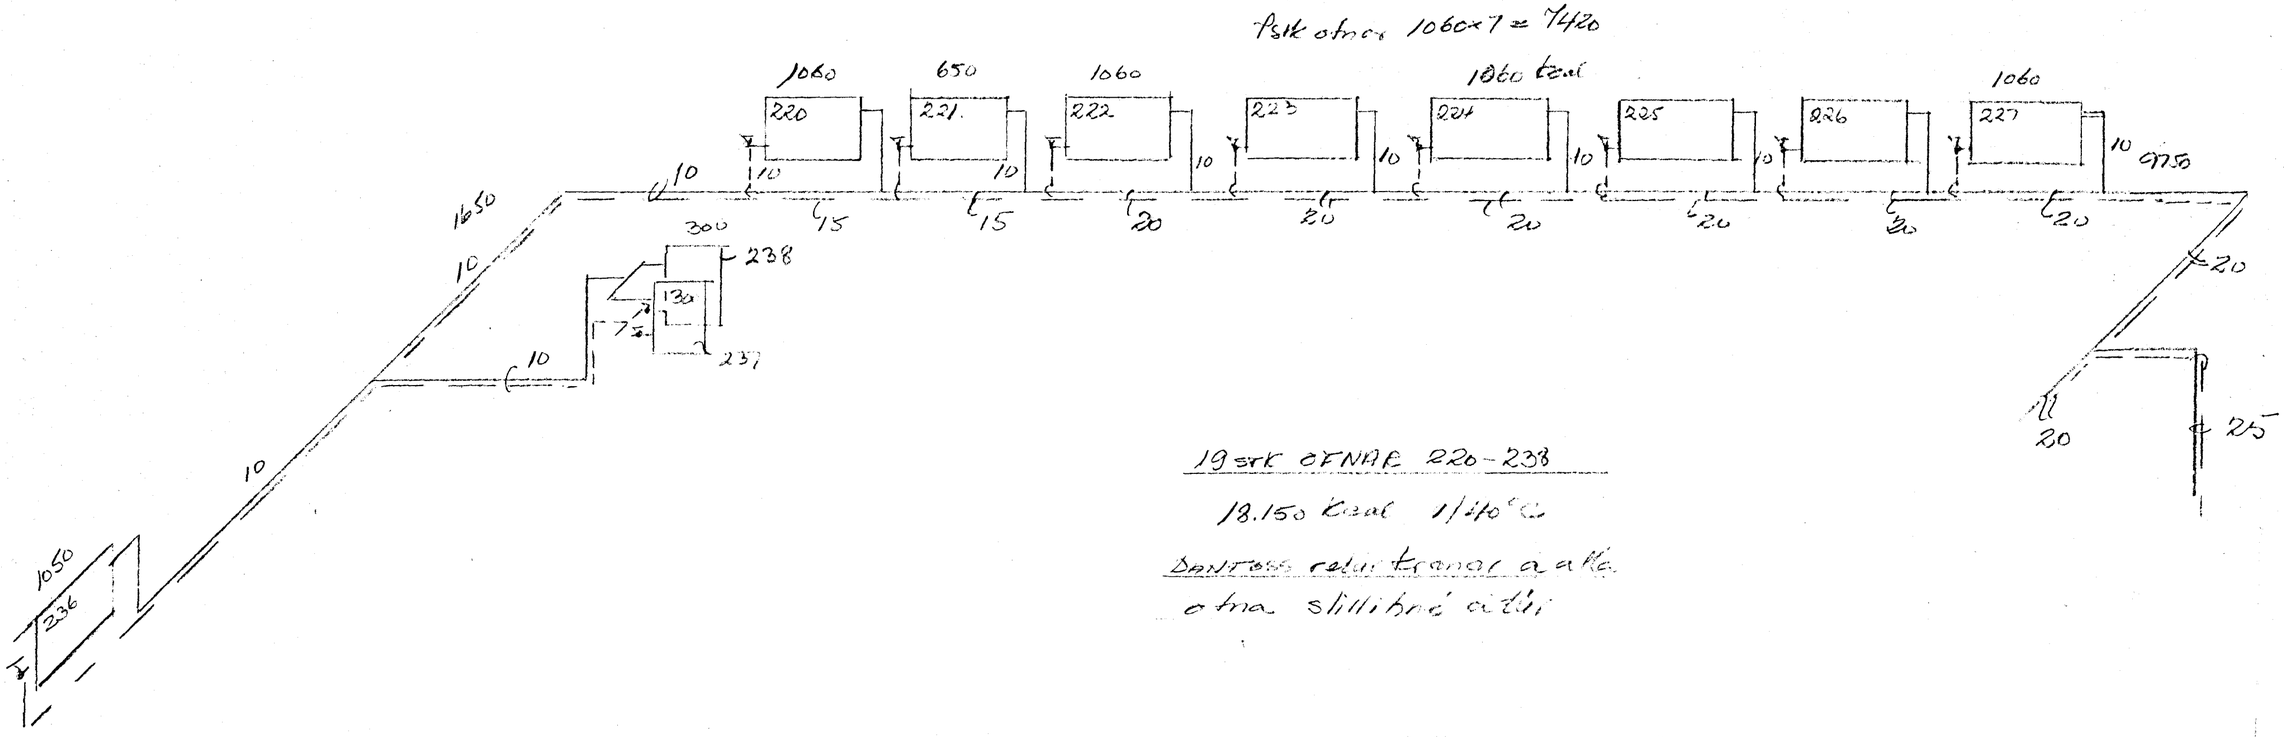

19 stk OFNAR 220–238

18.150 kcal 1/410°C

Dantoss rétt tengt á ofna skilihná aftur

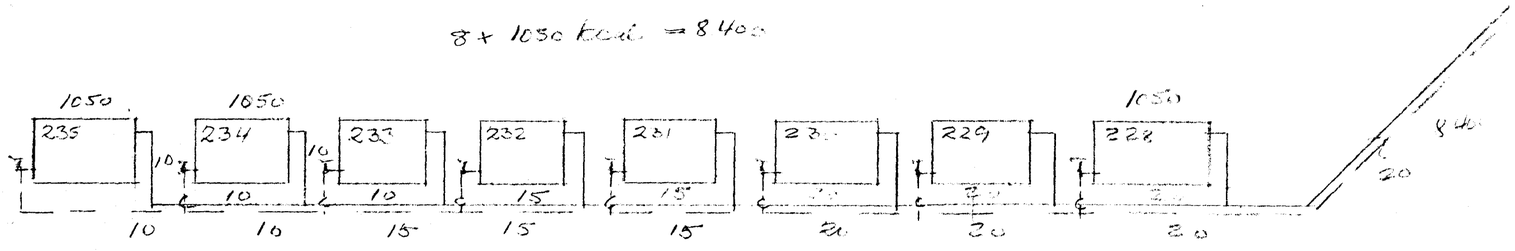

VI. HÆÐ

REYKJAVÍKURVEGUR 60 HITALAGNIR HAMIDOR		DAGS TEIKN	7.10.11 ÞRÁ
Ágústsson & Gíslason Faxafeni		TEIKN 7400 BL. 10	