

# SKÝRINGAR OG TÁKN.

## 1. LAGNIR UTANHÚSS

Í LAGNIR Í JÖRD UTANHÚSS, ÞAR MEÐ TALIN GRUNNLÖGN, SKAL NOTA STEINSTEYPTAR PÍPUR GLERJADAR LEIRPÍPUR EDA BÍKAÐAR STEYPUJÁRNSPÍPUR.

STEINSTEYPTAR PÍPUR SKULU ÞÉTTAR MEÐ TJÖRUHAMPI OG SANDSTEYPU, GLERJADAR PÍPUR SKULU ÞÉTTAR MEÐ TJÖRUHAMPI OG ASFALTSTEYPU, STEYPUJÁRNSPÍPUR SKULU ÞÉTTAR MEÐ TJÖRUHAMPI OG BRENNISTEINI EÐA ÖÐRU JAFNGÖÐU.

ÖLL HÆÐARMÁL ERU MIÐUÐ VIÐ BOTN Á RÖRUM OG TENGISTYKKJUM. BOTN HOLRASA UTANHÚSS SKAL LIGGJA MINNST 1.20 M UNDIR YFIRBORDI JARÐAR.

FRÆRENNSLISLAGNIR SKAL EKKI LEGGJA MEÐ MINNI EN 20‰ HALLA OG SKAL LAGNIR LEGGJA MEÐ ÞEIM HALLA NEMA ANNAÐ SÉ AKVEDIÐ Á TEIKN. PÍPUR SKAL LEGGJA ÞANNIG AÐ ÞAR LIGGI Á BELGNUM EN EKKI Á MUFFUM OG SKAL LÖGNIN VERA BEIN.

UNDIRSTÖÐUR LAGNA SKAL VERA ÞÉTTUR JARÐVEGUR SEM ÞJAPPAST VEL AÐ ÞEIM.

URPHENGING Á GRUNNLÖGN Í PLÖTU SJÁ NÁNAR SKÝRINGARMYND.

## 2. JARÐVATNSLÖGN

SÉ ANNAÐ EKKI TEKIÐ FRAMM SKAL JARÐVATNSLÖGN GERÐ ÚR 100 MM STEINSTEYPTUM PÍPUM MEÐ ÖPÉTTUM SAMSKYPTUM EÐA 60 MM PLASTPÍPUM MEÐ GÖTUM Á BELGNUM. JARÐVATNSLÖGN SKAL HAFI 5‰ HALLA NEMA ANNAÐ SÉ AKVEDIÐ Á TEIKNINGU. AÐ PÍPUM SKAL FYLLA MEÐ GRÓFRI MÖL KÖRNSTARÐ 3-5 MM OG SKAL VERA MINNST 15 SM LAG YFIR PÍPUNUM OG 10 SM LAG TIL HVORRAR HLIÐAR. SJÁ NÁNAR SÉRTEIKNINGU.

## 3. BRUNNAR

MANNGENGIR, BRUNNAR (MINNST 1M AÐ INNANMÁLI) SKULU GERÐIR ÚR STEYNPÍPUM OG KEILUM. KARMAR OG LOK SKULU GERÐ ÚR STEYPUJÁRNI OG SKULU VERA ÞREP NIÐUR Í BOTN BRUNNSINS. RENNUR SKULU VERA Í BOTN BRUNNSINS OG SKAL HALLI AÐ ÞEIM VERA A.M.K 125‰. ALLAR LAGNIR, AÐRAR EN JARÐVATNSLAGNIR, SKAL TENGJA NEÐST Í BRUNN.

## 4. LAGNIR INNANHÚSS

Í LAGNIR INNANHÚSS, AÐ UNÐANSKILINNI GRUNNLÖGN, SKAL NOTA STEYPUJÁRNSPÍPUR OG ZINKHÚÐAR SMÍÐAJÁRNSPÍPUR.

SMÍÐAJÁRNSPÍPURNAR SKAL SKRÚFA SAMAN, EN STEYPUJÁRNSPÍPURNAR SKAL ÞETTA MEÐ HAMPI OG BLYI EÐA ÖÐRU JAFNGÖÐU.


INNANHÚSSLAGNIR SKULU LIGGJA MEÐ MINNST 50‰ HALLA NEMA AÐ ANNARS SÉ BÉTIÐ Á FRÆRENNSLISTEIKNINGU. LOFTRÁS SKAL VERA Á ÖLLUM FALLPÍPUM ER SALERI OG ELDHÚSVASKAR ERU TENGDIR VIÐ.

## 5. EFNI OG VINNA

EFNI OG VINNA SKAL VERA Í SAMRÁMI VIÐ GILDANDI REGLUGERÐIR.


## 6. TÁKN.

- $\frac{a}{a}$  ST n‰  $\frac{a}{a}$  MM NY, STEINSTEYPUÖGN, MEÐ n‰ HALLA.
- $\frac{a}{a}$  G n‰  $\frac{a}{a}$  MM NY, GLERJUDLÖGN, MEÐ n‰ HALLA.
- $\frac{a}{a}$  J n‰  $\frac{a}{a}$  MM NY, BÍKUD STEYPUJÁRNSLÖGN, MEÐ n‰ HALLA.
- $\frac{a}{a}$  ST(EÐA PL) n‰  $\frac{a}{a}$  MM NY, STEINSTEYPU EÐA PLASTLÖGN, FYRIR JARÐVATN, MEÐ n‰ HALLA.
- $\frac{a}{a}$  ST n‰  $\frac{a}{a}$  MM NY, STEINSTEYPT REGNVATNSLÖGN, MEÐ n‰ HALLA.
- ELDRI LAGNIR SEM FYRIR ERU
- $\frac{a}{a}$  l. n‰  $\frac{a}{a}$  LÖGN UNDIR LOFTI, MEÐ n‰ HALLA.
- $\frac{a}{a}$  n‰  $\frac{a}{a}$  LÖGN YFIR GÖLF, MEÐ n‰ HALLA.
- $\frac{a}{a}$   $\frac{a}{a}$  LÖGN MEÐ a MM HREINSILOKI.

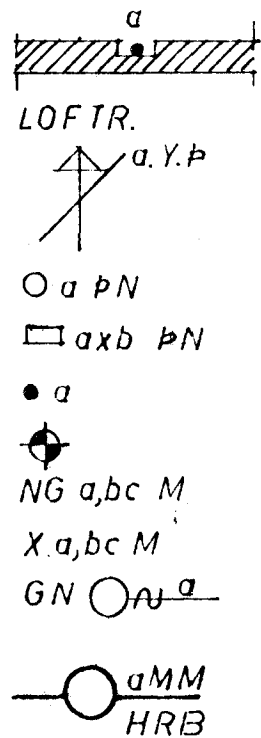


a MM FALLPÍPA Í VEGGRAUF LOFTRÁS.  
 a MM FALLPÍPA SEM LEIDD ER JPP Í GEGNUM ÞAK  
 a MM ÞAKNIÐURFALL  
 a x b MM ÞAKNIÐURFALL  
 a MM FALLPÍPA HÆÐIR Á GÖLFUM HÆÐ Á NEÐSTA GÖLFI. HÆÐIR Á YFIRBORDI JARÐVEGS.  
 GÖLFNIÐURFALL MEÐ a MM VATNSLÁS OG LAUS RIST  
 HREINSIBRUNNUR, a MM.


JARÐVATNSLÖGN ÞVERSNÍÐ 1:10

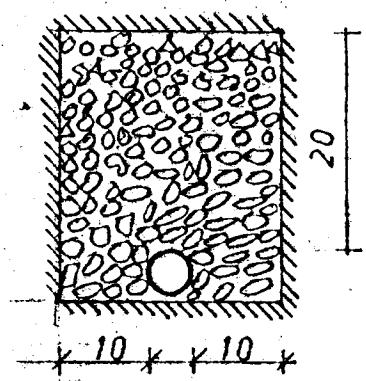

SANDFANG (SF)

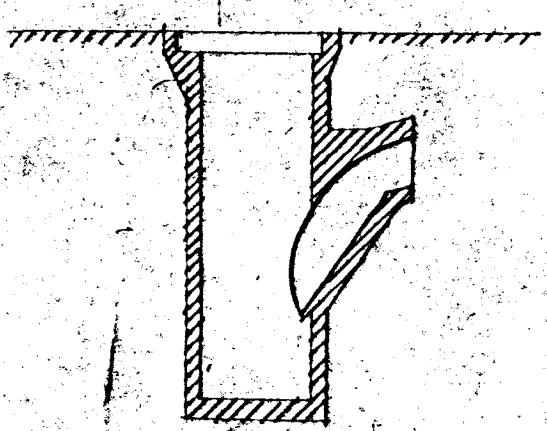

TÆKI:		ÞVERMÁL VATNSLÁSS AÐIFRÁ Í MM SÉ ANNAÐ EKKI TEKIÐ FRAM
SKAMMSTÖFJUN	NAFN	
HV	HANDLAUG	32/40
BK	BAÐKER	40/50
ST	STEYPUJAD	40/50
GN	GÖLFNIÐURFALL	100/100
EY	ELDHÚSVASKUR	40/50
UPY	UPPÞVOTTAVÉL	50/70
SV	SKOLVASKUR	40/50
VS	VATNSSALERN	100/100
SPV	SJÁLVIRKÞVOTTAK	25/32

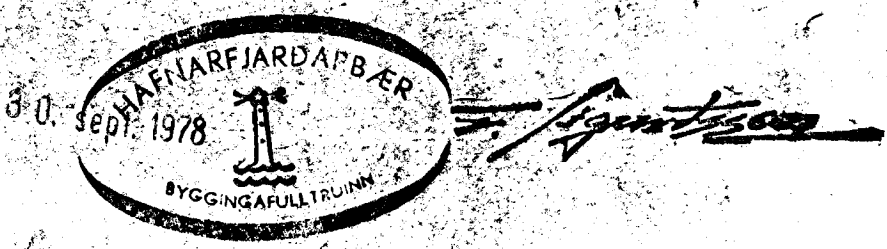

VERKEFNI	MÁL	DAGB.
REYKJAVÍKURVEGUR 60	TEIKN. GB	BR.
FRÆRENNSLISLÖGN. SKÝRINGAR	REIKN.	VERK NR. 210
	SAMP. Guðni Þórðarson	TEIKN. NR. 4, 0, 1
GUÐNI ÞÓRÐARSON BORGARTUNI 29		SÍMI 14185