


SKÝRINGAR

1. PÍPUR UTANHÜSS SKULU BÍKAÐAR MEÐ ASFALTGRUNN SEM SÍÐAN VEFJAST MEÐ STRIGA SEM BÍKAST VANDLEGA MEÐ ASFALTI.
2. KALDAVATNSPÍPUR Í GOLFRAUFUM SKULU FÁ SAMA FRAGANG.
3. PÍPUR FYRIR KALT VATN SEM LIGGJA ANNAR STADAR EN Í GOLFRAUFUM EINANGRIST MEÐ PLASTHÖLKUM EÐA ÖÐRU JAFNGÖÐU (EKKI GLERULLAR EÐA STEINULLARHÖLKUM) OG VEFJAST MEÐ SISALPAPPA.
4. PÍPUR FYRIR HEITT VATN Í GOLFRAUFUM EINANGRAST MEÐ 20MM GLERULLARHÖLKUM EÐA ÖÐRU JAFNGÖÐU OG VEFJAST MEÐ STRIGA OG BÍKAST VANDLEGA MEÐ ASFALTI.
5. SÝNILEGAR PÍPUR, AÐRAR EN KALDAVATNSPÍPUR, SKAL EINANORA MEÐ 20MM GLERULLARHÖLKUM, EÐA ÖÐRU JAFNGÖÐU, OG VEFJAST MEÐ SISALPAPPA OG GRISJU SEM LIMBERIST OG MÁLAST TVÍVEGIS.
6. SÝNILEGAR KALDAVATNSPÍPUR SKAL EINANORA MEÐ 20MM PLASTHÖLKUM EÐA ÖÐRU JAFNGÖÐU (EKKI GLERULLARHÖLKUM), VEFJAST SÍÐAN MEÐ SISALPAPPA OG GRISJU SEM LIMBERIST OG MÁLAST TVÍVEGIS.
7. SEU UTANHÜSS LAGNIR ÚR PLASTI SKAL PLASTPIPAN EKKI LÖGD GEGNUM STEINSTEYPTAN VEGG EÐA PLÖTU HELDUR SKAL STÁLPIPA LÖGD Í GEGNUM HINN STEYPTA HLUTA.
8. EFNÍ Í NEYSLUVATNSLAGNIR, PÍPUR OG TENGI, SKULU VERA ÚR ÖLIVANISERUÐU EFNI.
9. KERFI SKAL ÞRYSTIÞROFA MEÐ KÖLDU VATNI MEÐ 6 KG/CM² ÞRYSTING.
10. EFNÍ OG FRAGANGUR AÐ ÖÐRU LEYTI SKAL VERA Í SAMRÆMI VIÐ GILDANDI REGlugerðir.
11. SKÝRINGARTAKN.


- KALT VATN
- HEITT VATN
- HRINGRÁSAR VATN
- KRANI, KALT VATN
- KRANI, HEITT VATN
- SATISLOKI
- RENNILOKI
- RENNILOKI MEÐ SPINDLI UPP ÚR JÖRD
- EINSTREYMISLOKI
- VATNSMÁLIR
- TAMINGARHANI
- ÖRYGGISLOKI
- FLÖTKRANI

- HV HANLAUG
- BK BAKKER
- ST STEYPUÐAR
- SK SKOLSKAL
- BS BYAGSKAL
- VS SALERNI
- EV ELDHÜSVASKUR
- UPV UPPÞVOTTAVÉL
- SPV SJÁLVVIRKÞVOTTAVÉL
- SV SKÖLVASKUR
- BK ÞVOTTAHÜSKRANI
- Á AÐFYLLINGARHANI
- ÚK ÚTIKRANI
- KB KRANI Í ÞÍFREIDARGÆYMSLU


INNTAK Í KJALLARA

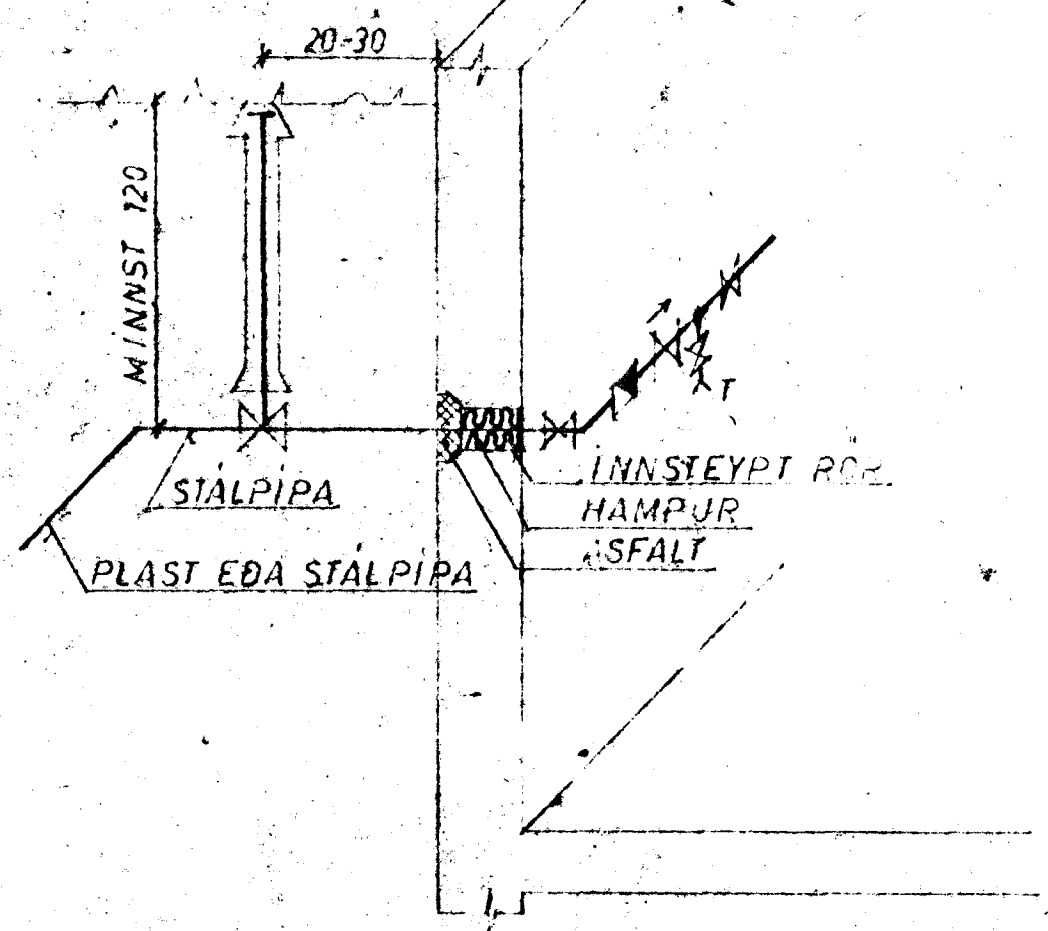

LOFTPÚÐI (L)

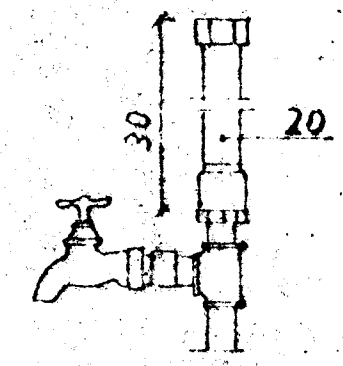

EFST Á ALLA LÓÐRÉTTA STOFNA KOMI 30 SM LANGUR LOFTPÚÐI, 20MM. Á HLIÐARLAGNIR LENGRI EN 4M KOMI SAMSKONAR LOFTPÚÐAR

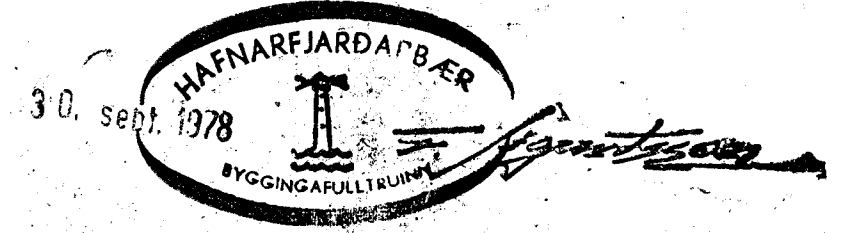

TÖPPUNNAREININGAR SAMTALS

VERKEFNI	MÁL	DAGD. 30. Sept. 1978
REYKJAVÍKURVEGUR 60	TEIKN. G.D.	BR.
VATNSLÖGM. SKÝRINGAR OG SKÝRINGARMYNDIR.	REIKN.	VERK NR. 210
	SAMB. <i>Gudni Þórðarson</i>	TEIKN. NR.
GUÐNI ÞÓRÐARSON		SD, RD, 11
		SÍMI 14185