


lagn að útlýðsum undir skuggni. Niu ljós á hlíð og þrjú á gólf ljósunum skal komið fyrir með jöfnu millibili fyrir midju skuggni


rör 3/4" sett gegnum plötu, við tengidós til að auðvalda tengingu á vantanlegum ljósaskiltum á skuggni

tengidós t.d. TIC  
A-310

stöðsetning tengidósa undir skuggni

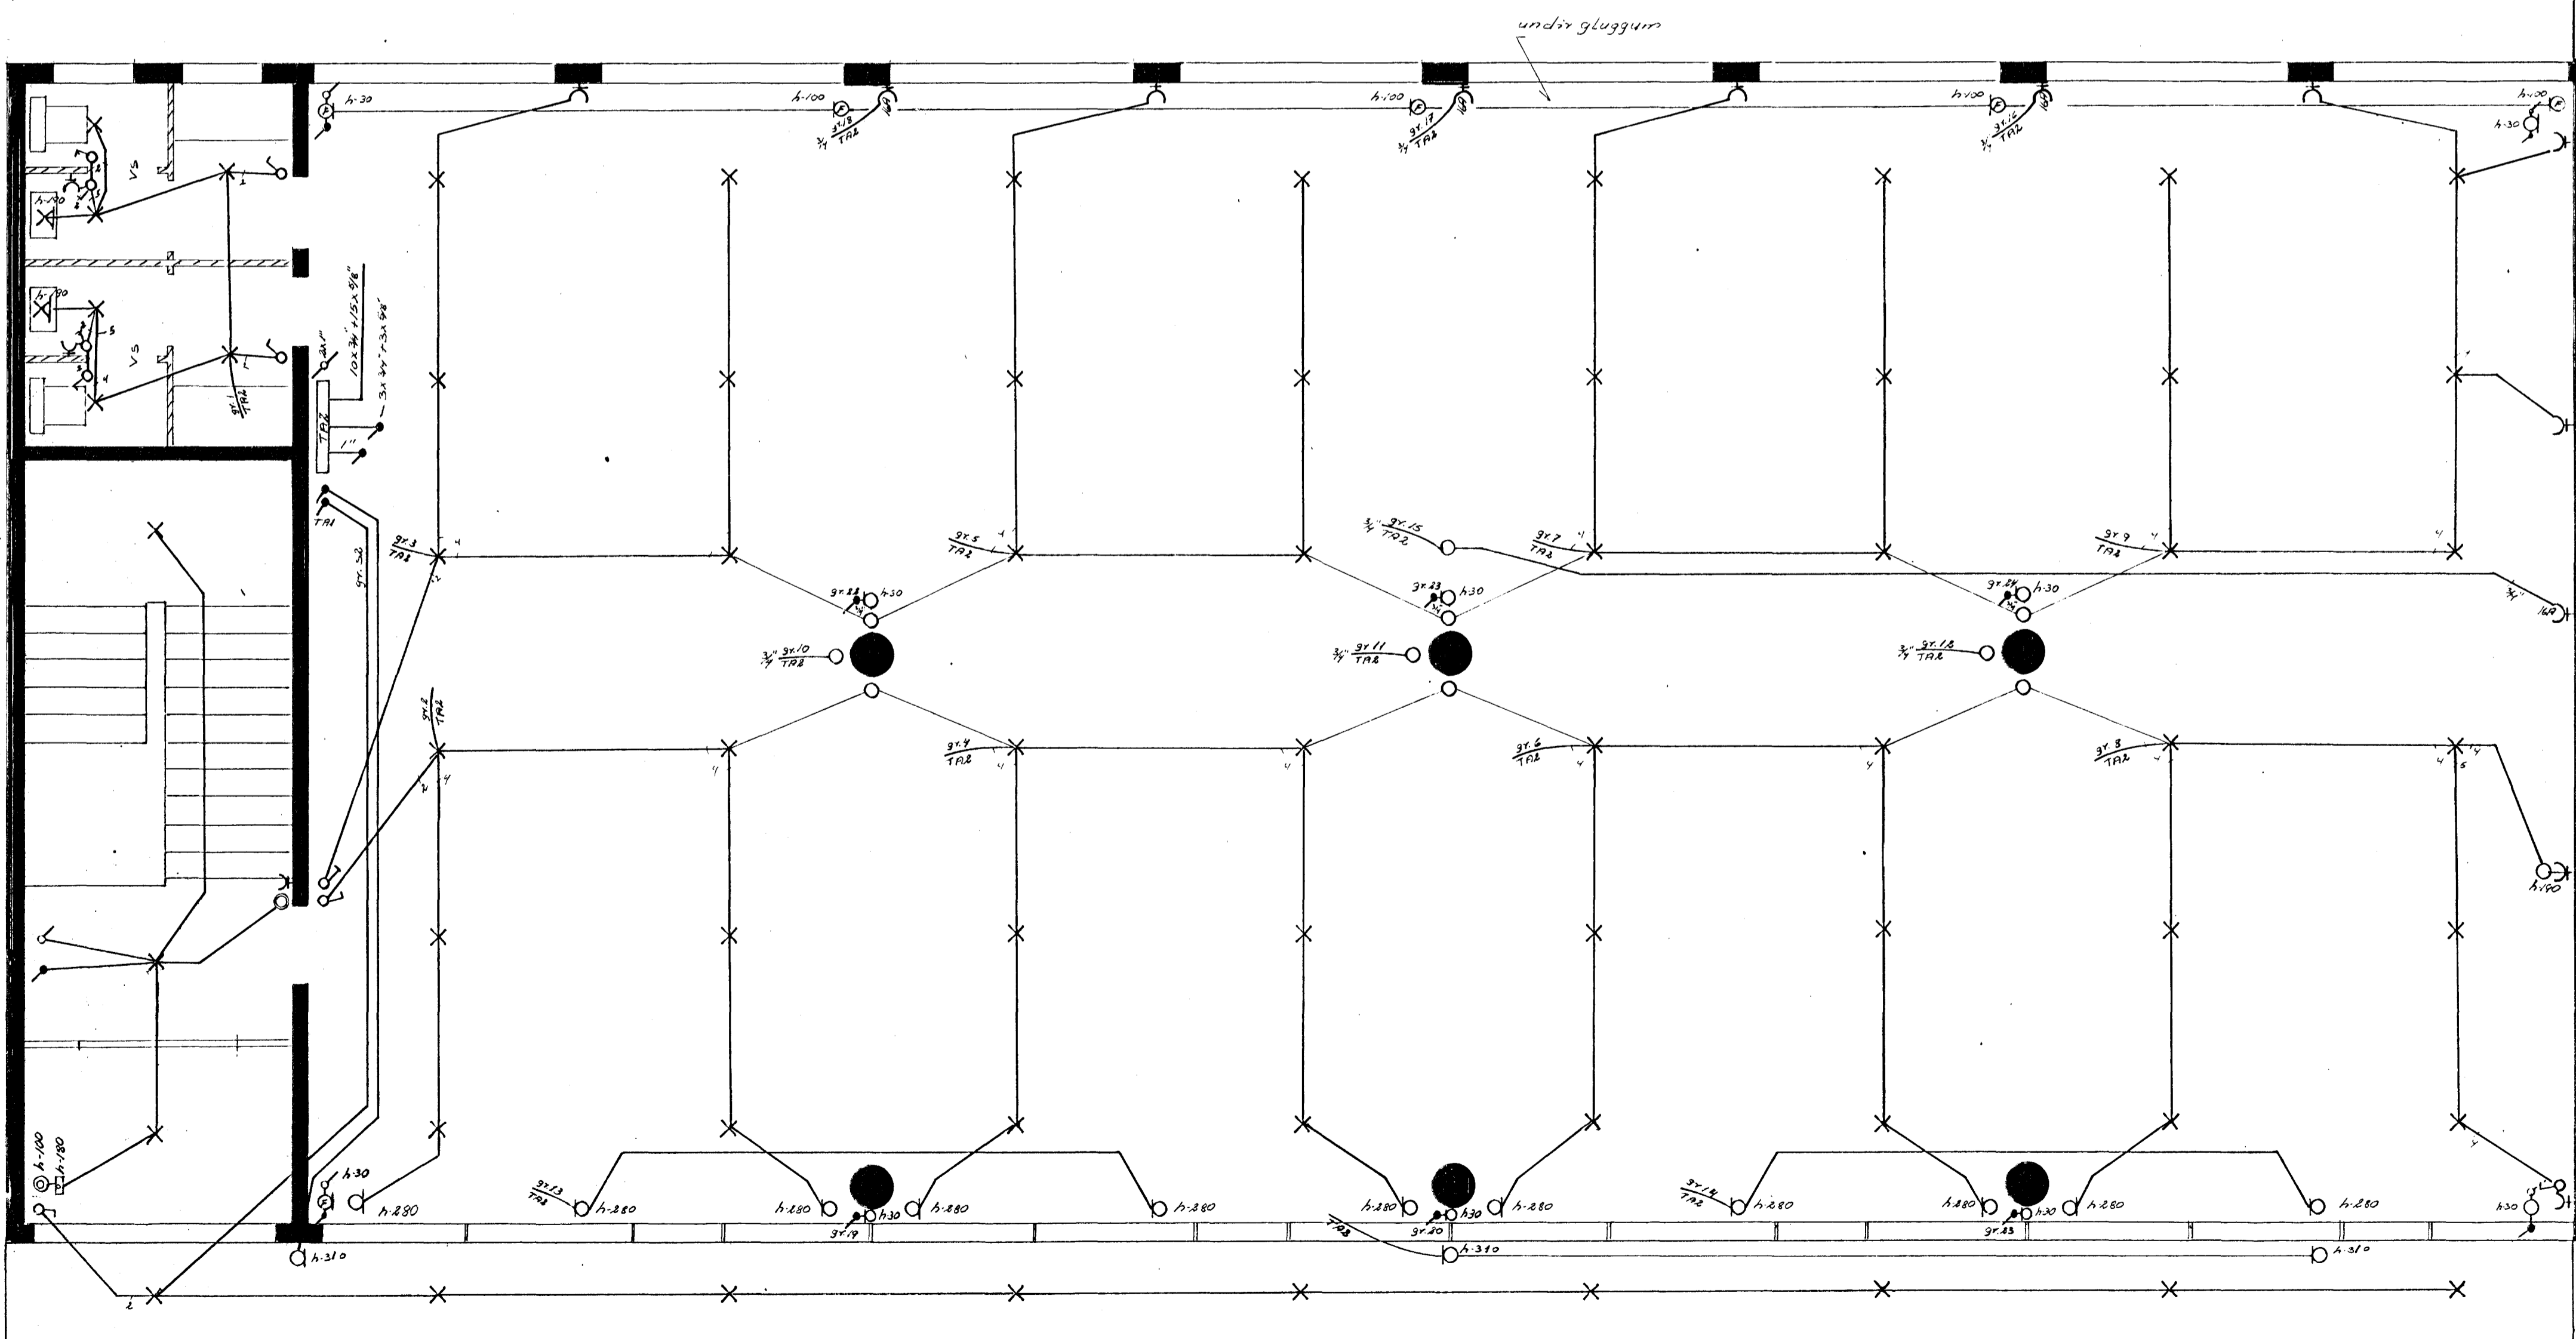

1. hæð

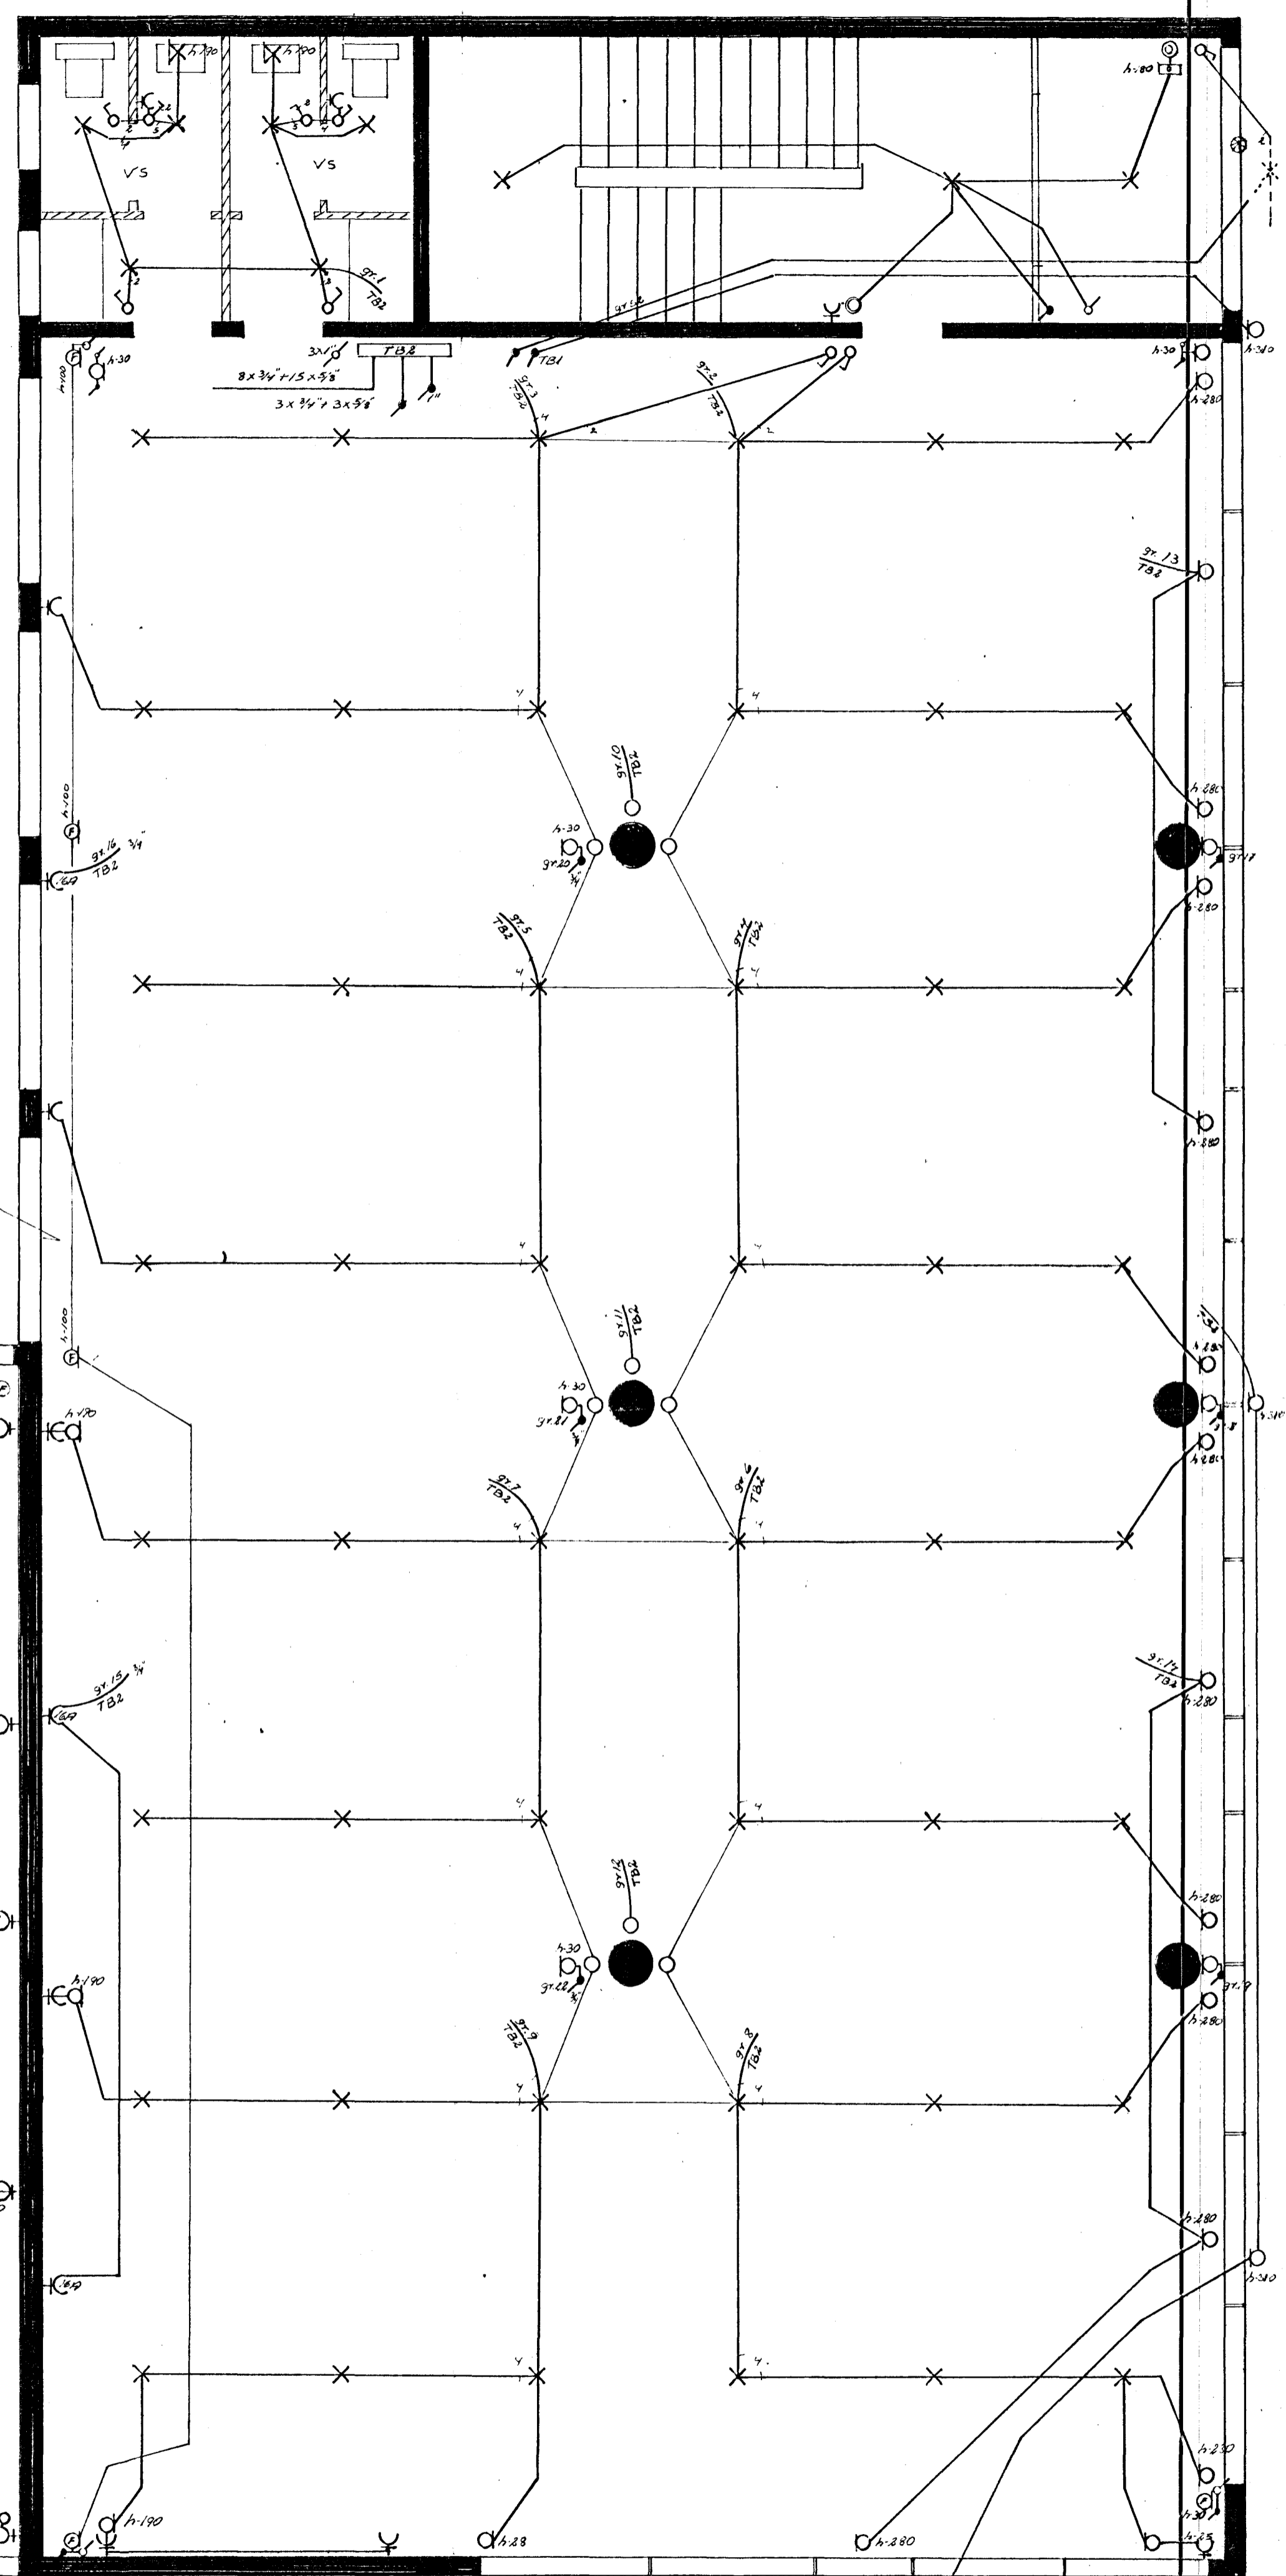

REYKJAVIKURVEGUR 60		verk: 19008	no: 2/6
rafloagn		mál: 1:50	
1. hæð		dags: júní '74	
Guðm. Geir. Jónsson			