



b

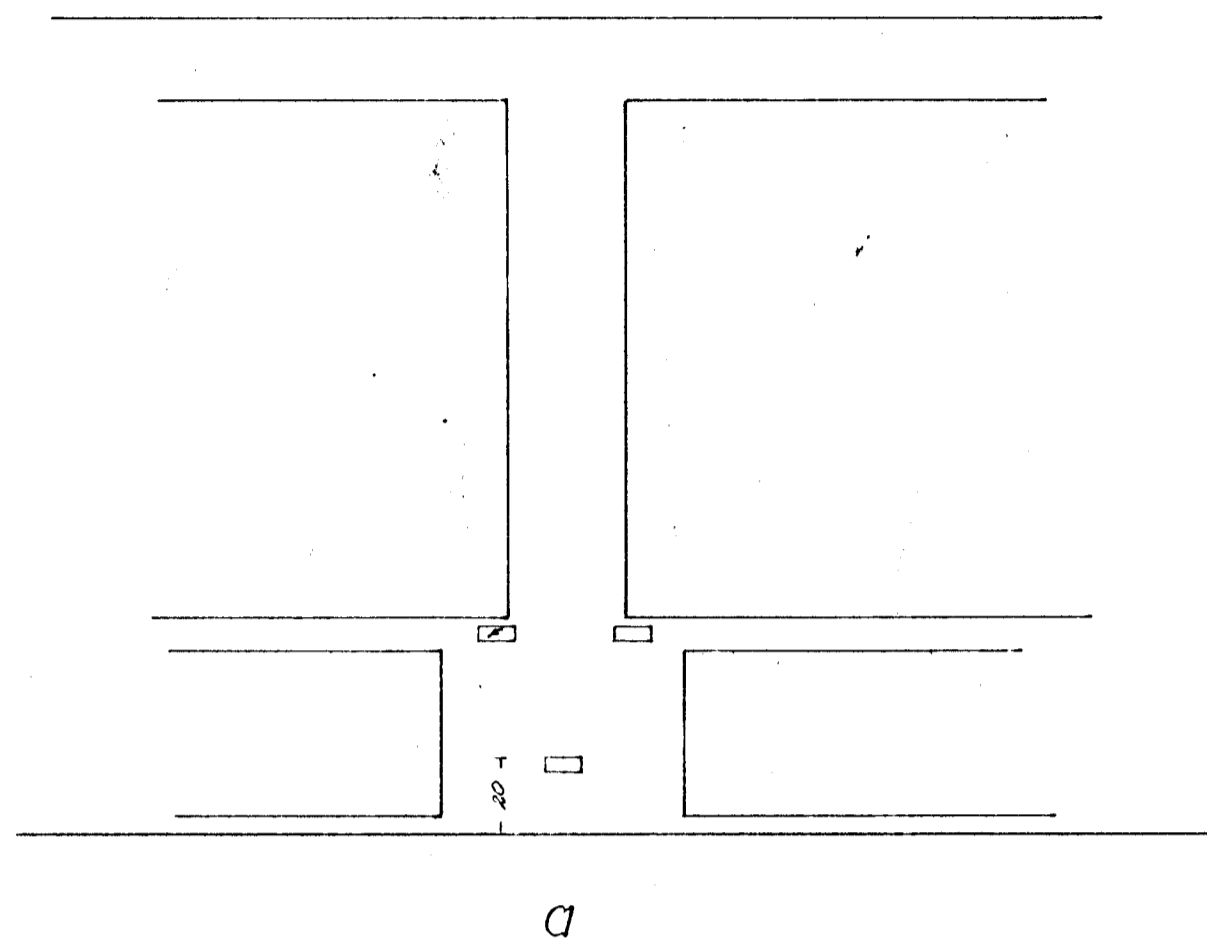


a

staðselning lengidása fyrir
rafmagn og síma undir gluggum,
í framhlid, engin mál.

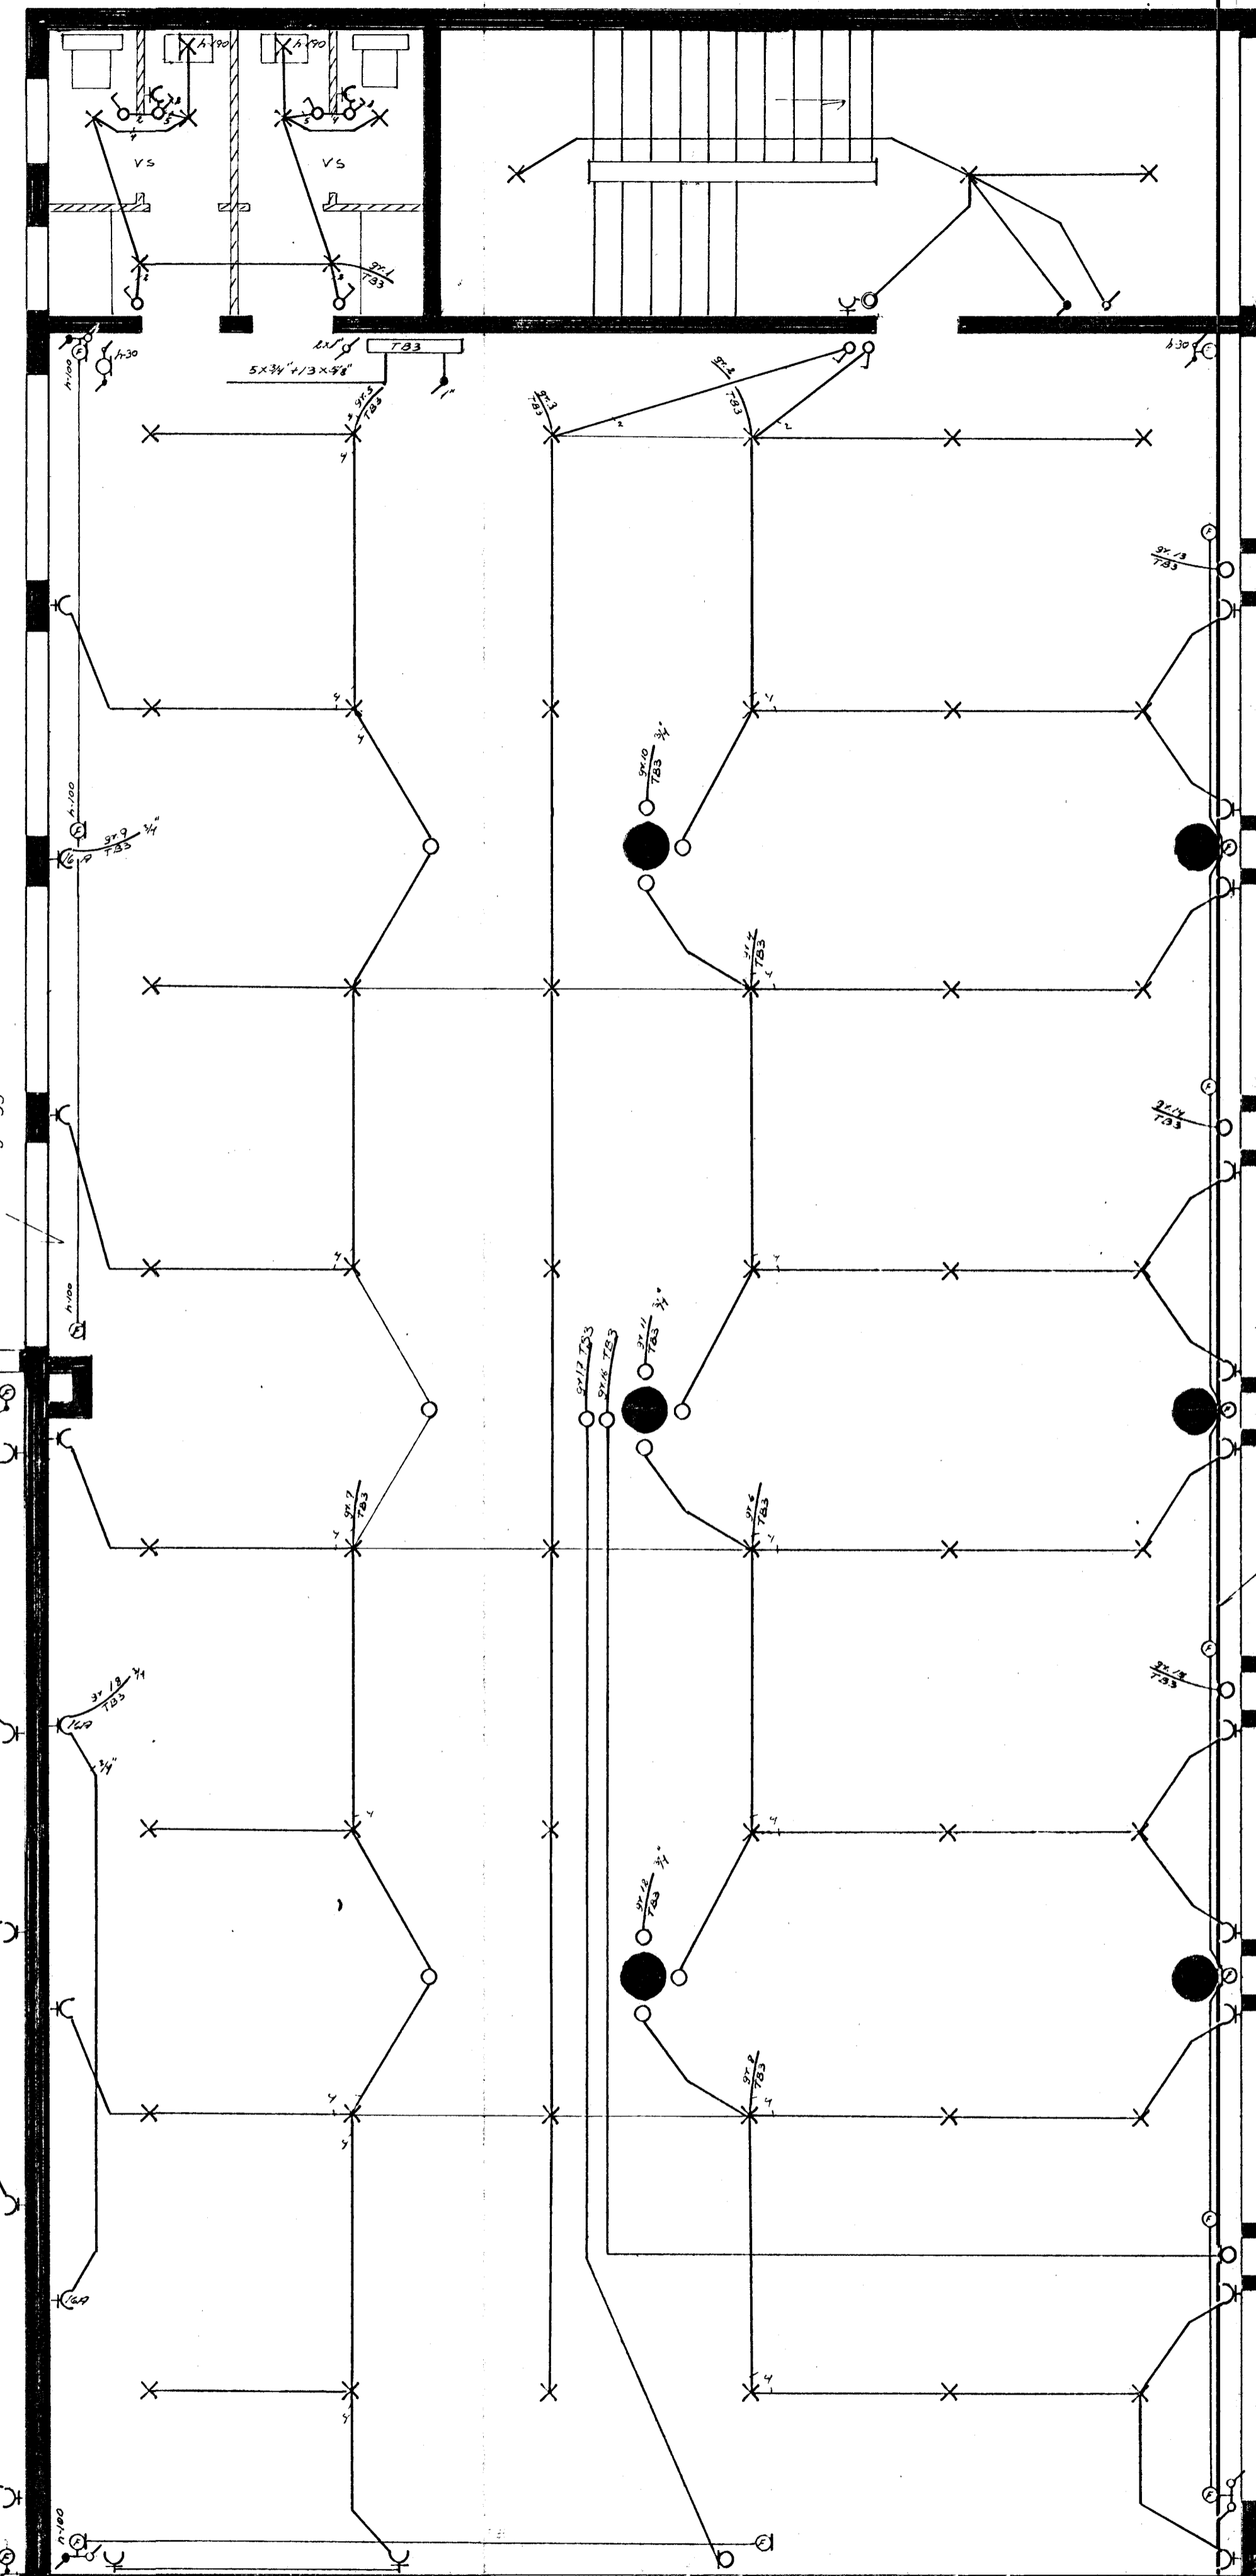

undir gluggum

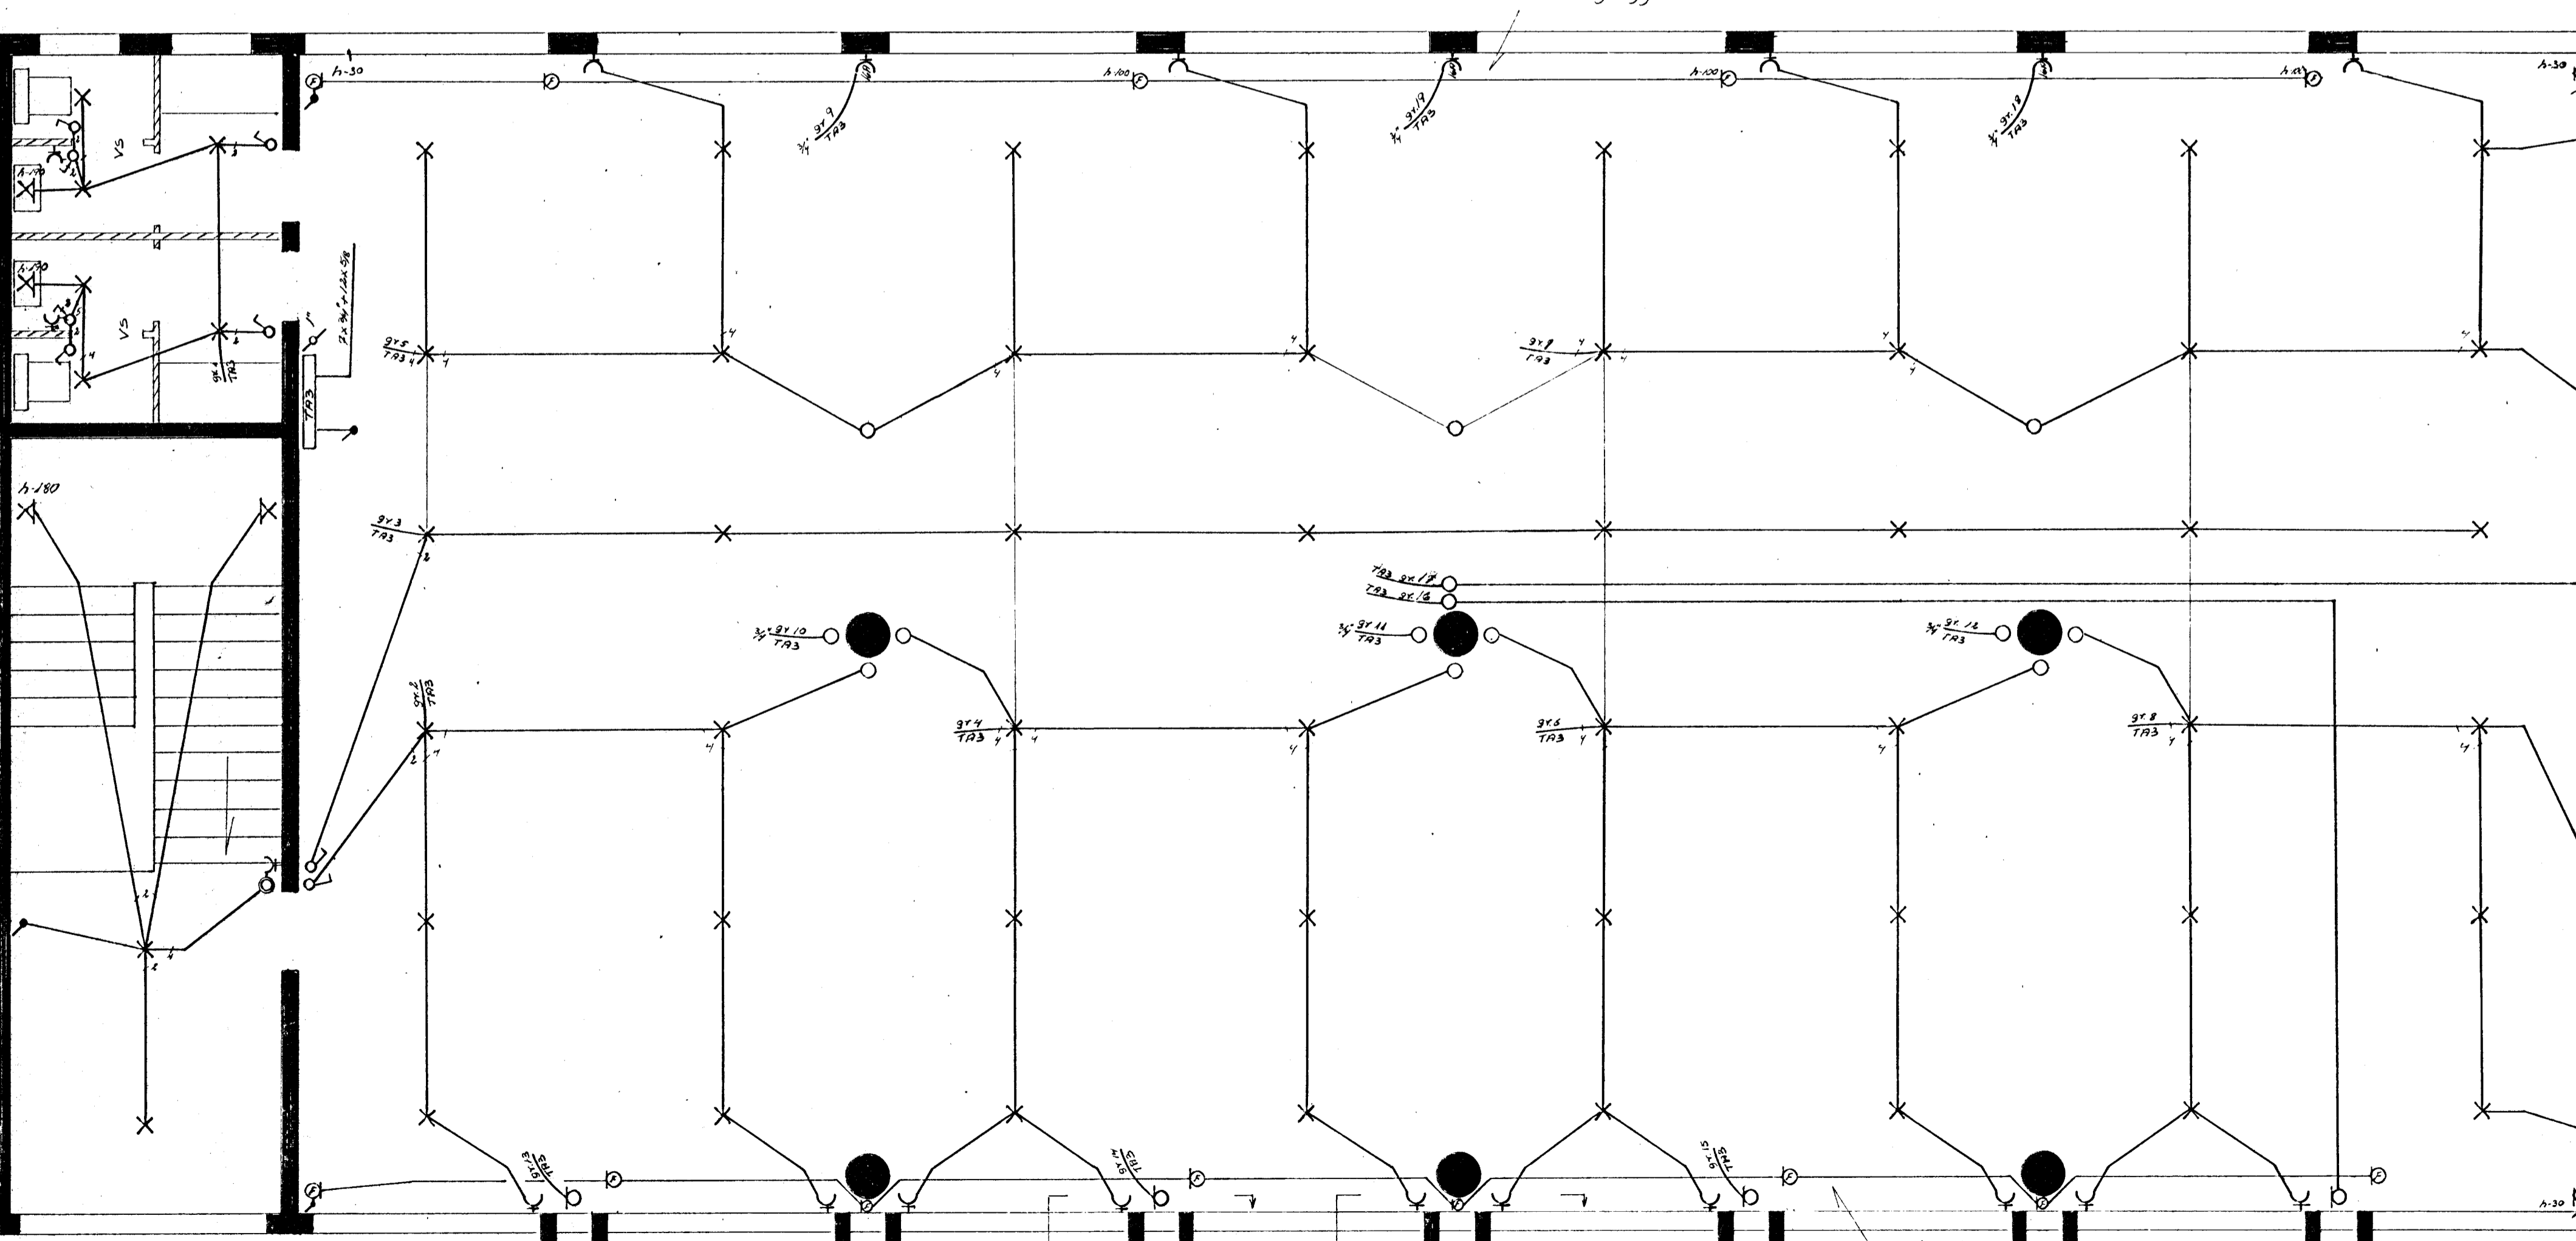

undir gluggum

undir gluggum

a

b

2. hæð

REYKJAVÍKURVEGUR 60		ark: 74008	no: 3/6
rafloðn		mál: 1:50	
2. hæð		daga: júní '44	
Guðni Geir Jónsson			