



HIALLABRAUT

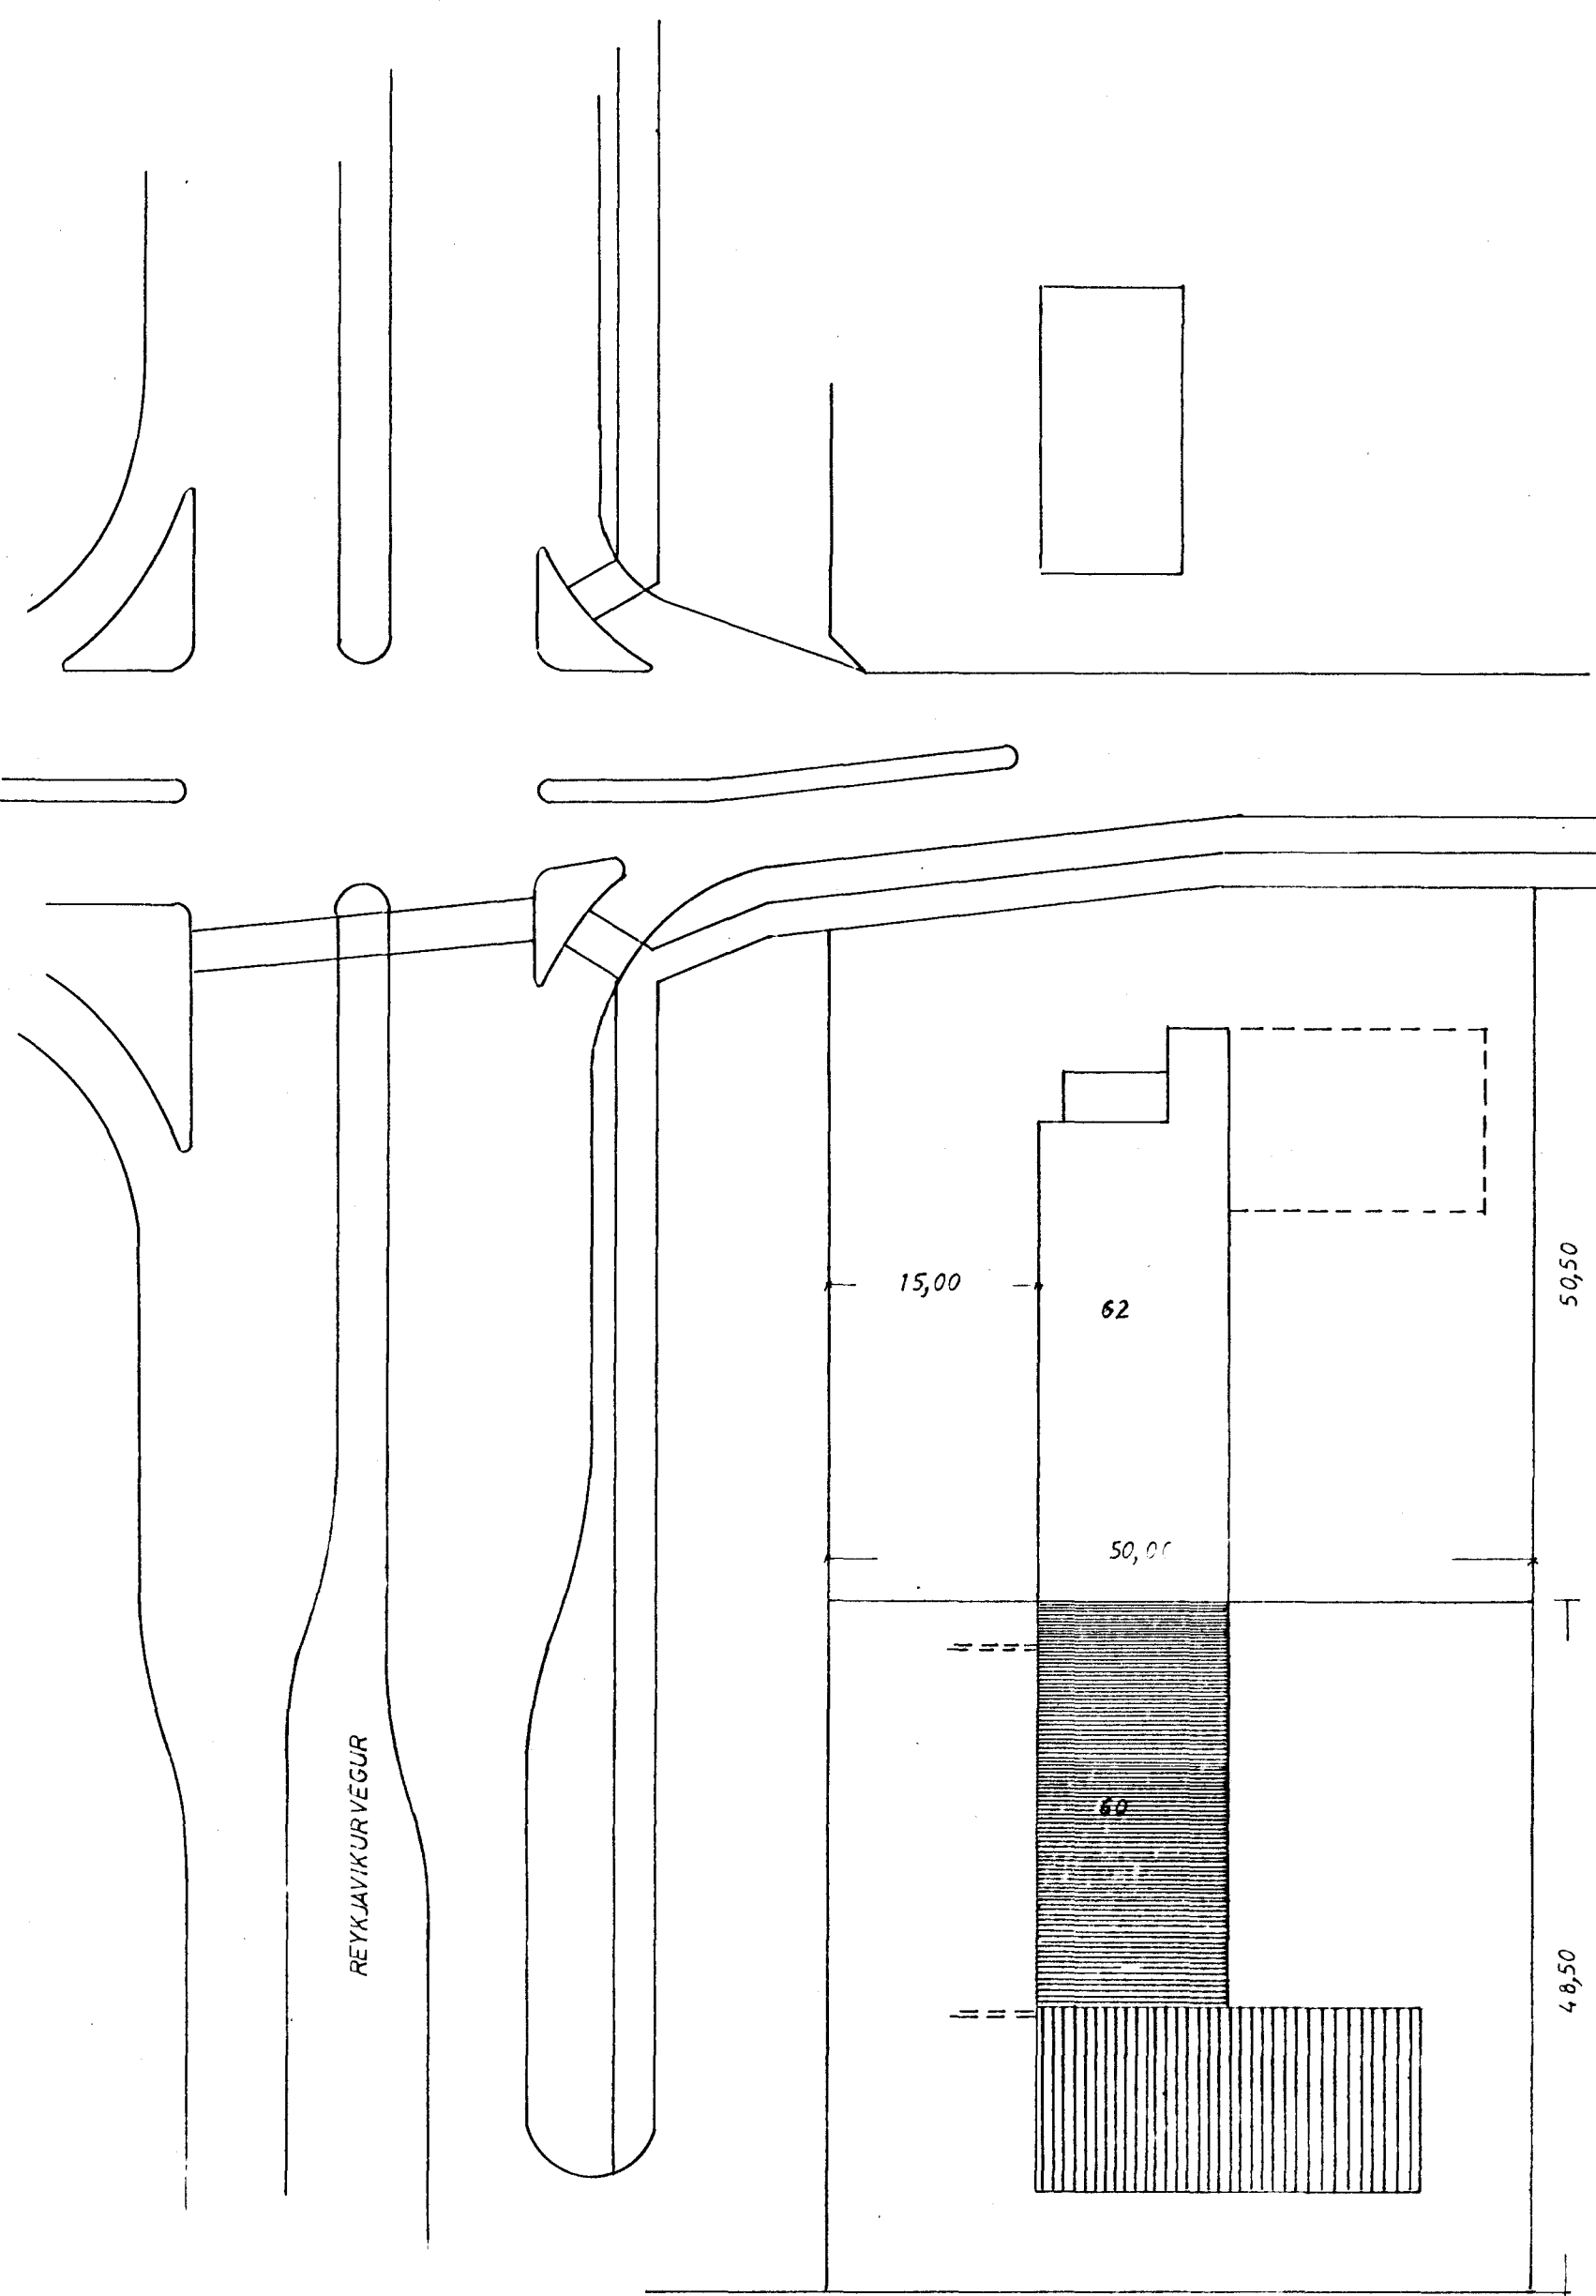

afstöðumynd
1:500

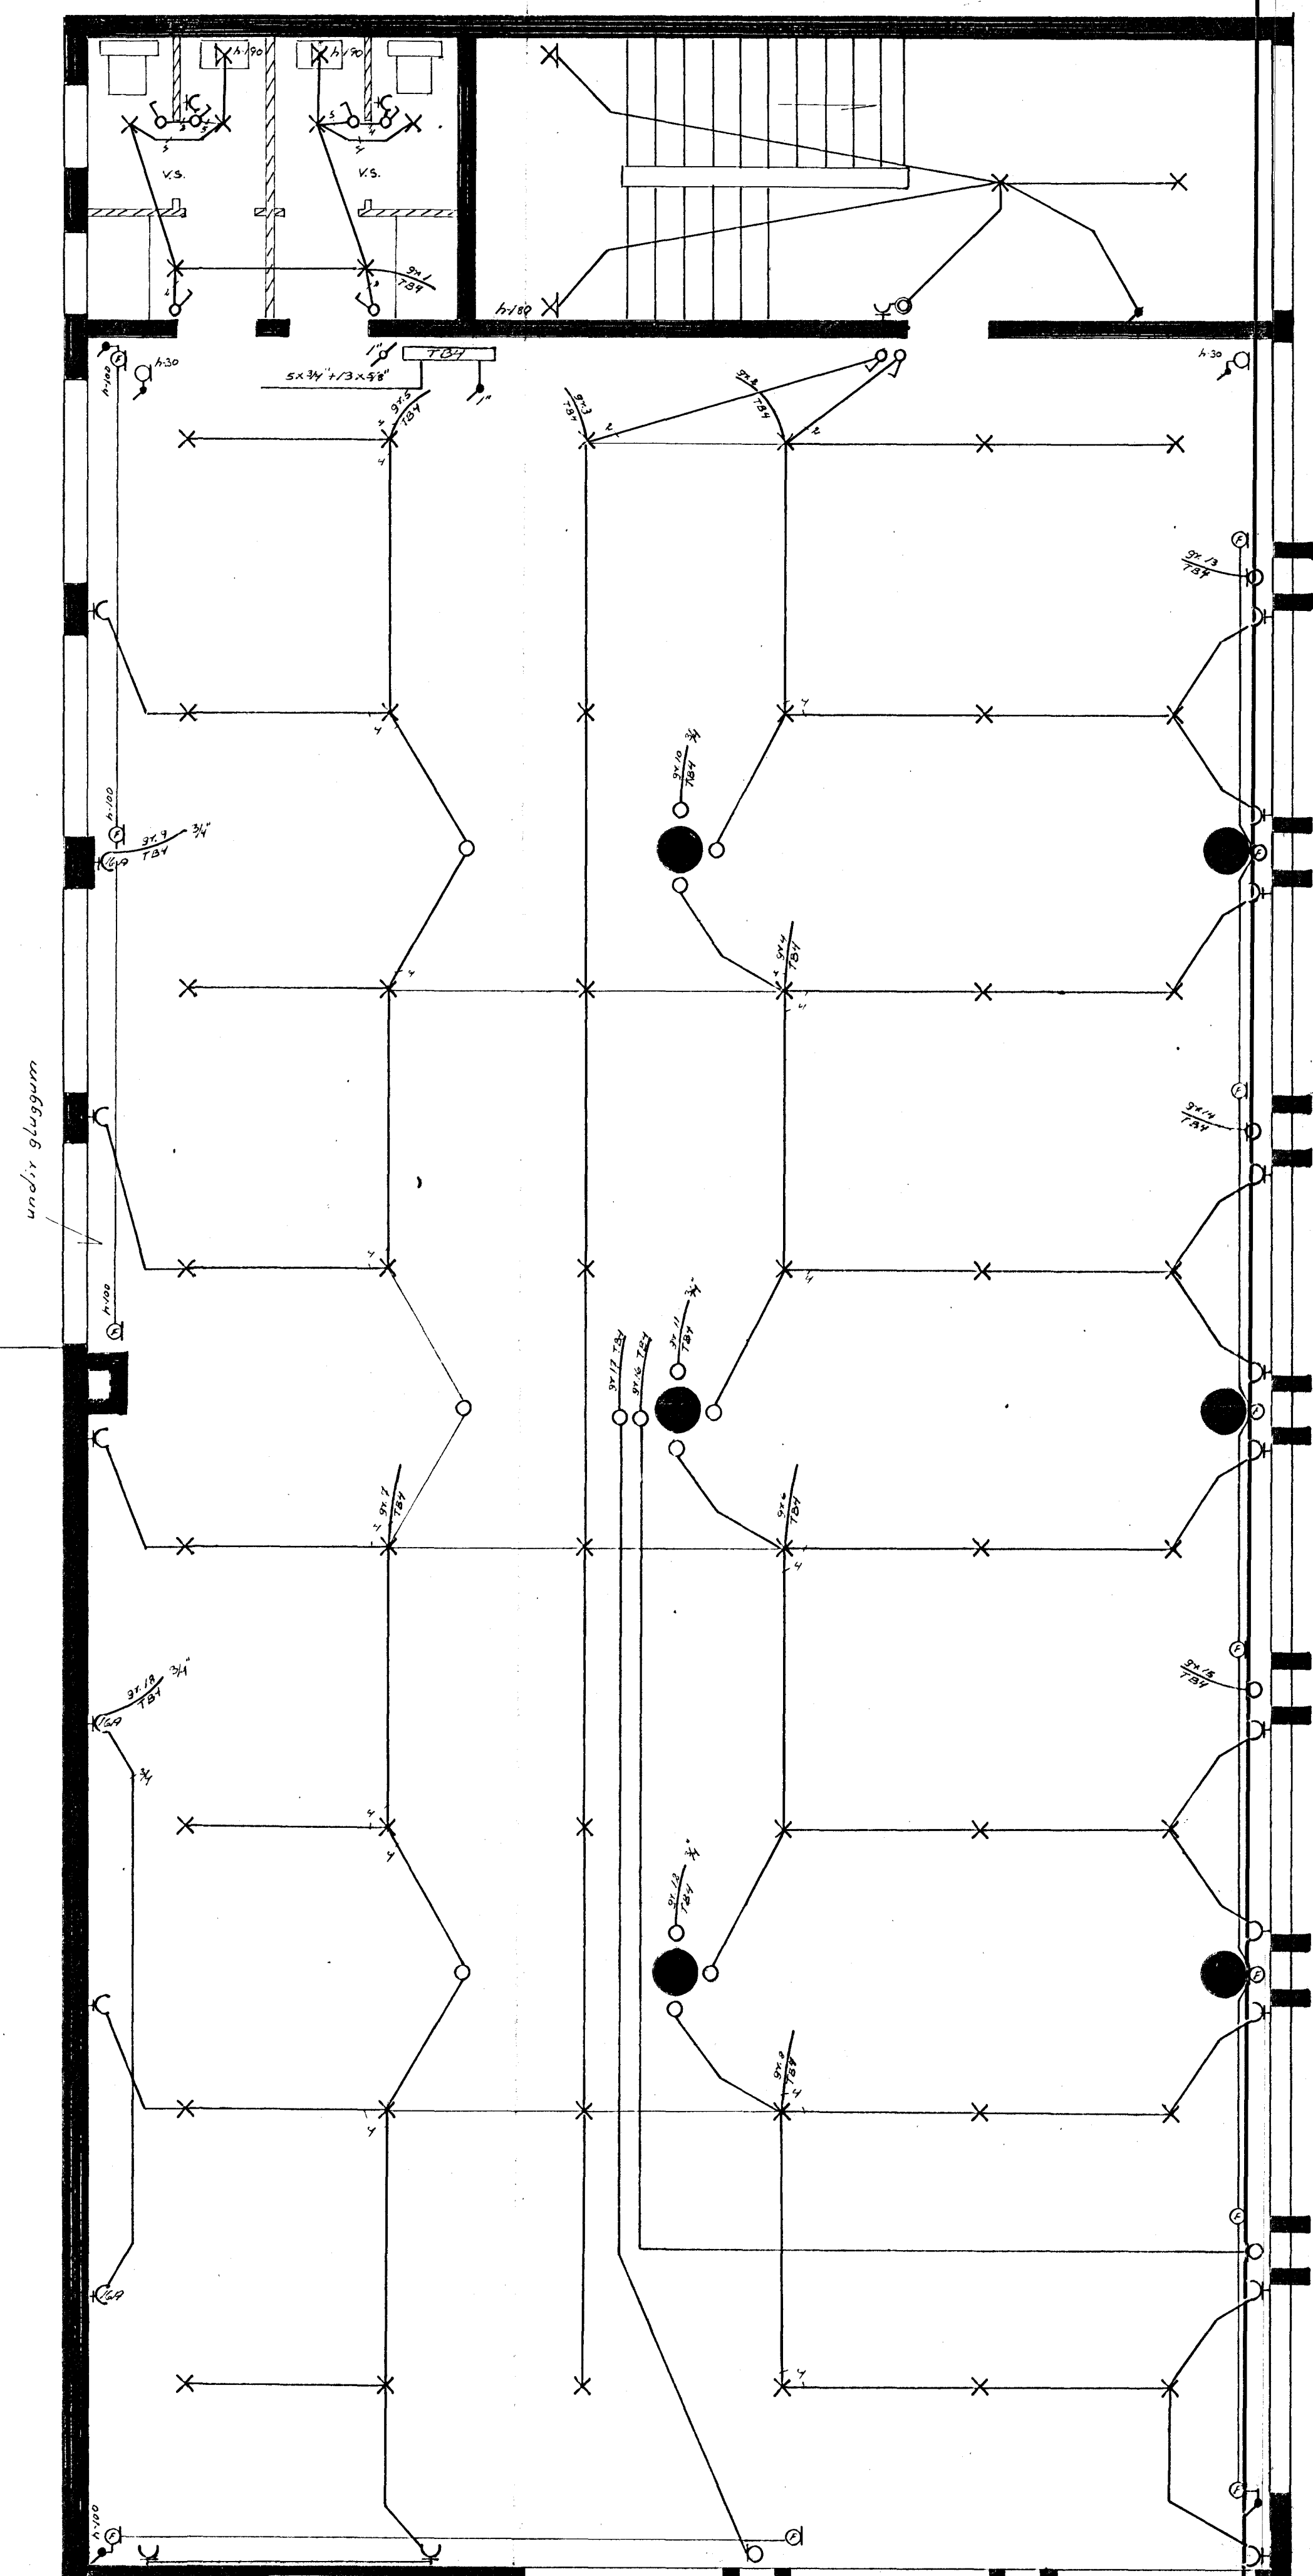

3. hæð

REYKJAVIKURVEGUR 60	veki 74008	no 4/6
raflögn	mi 1:50	
3. hæð	degs júní '44	
Gudm. Þeir Jóhannson		